


Obergeschoss

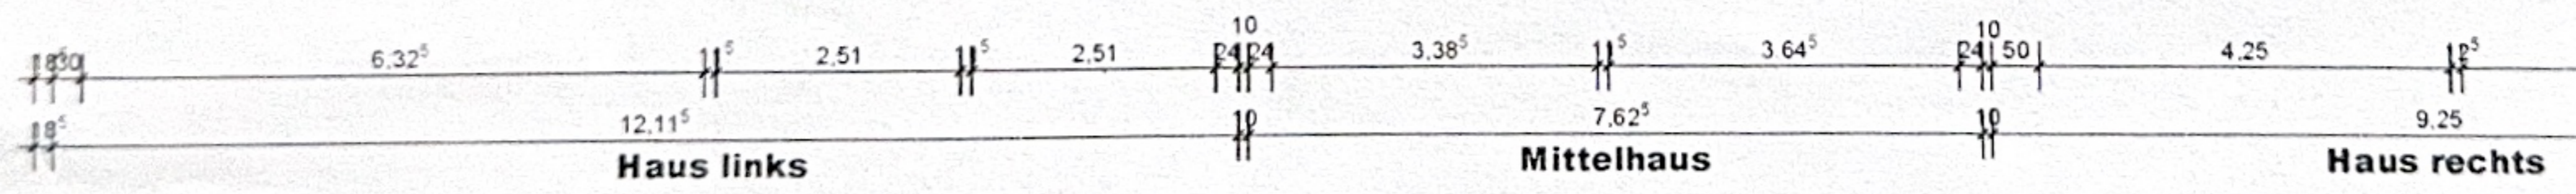

Architekt	Manz Schmid - Architekt / Baubiologe - Erptweg 68, 44534 Lünen		
Bauherr	Manfred Dieckmann Kurze Straße 1b, 59192 Bergkamen		
Projekt	Bescheinigung der Abgeschlossenheit Rotherbachstraße 28, 59192 Bergkamen		
Bauteil	Obergeschoss		
Maßstab	1 : 100	Plan-Nr.	
Zeichnung		Datum	25.02.2024