


"Kurze Straße"

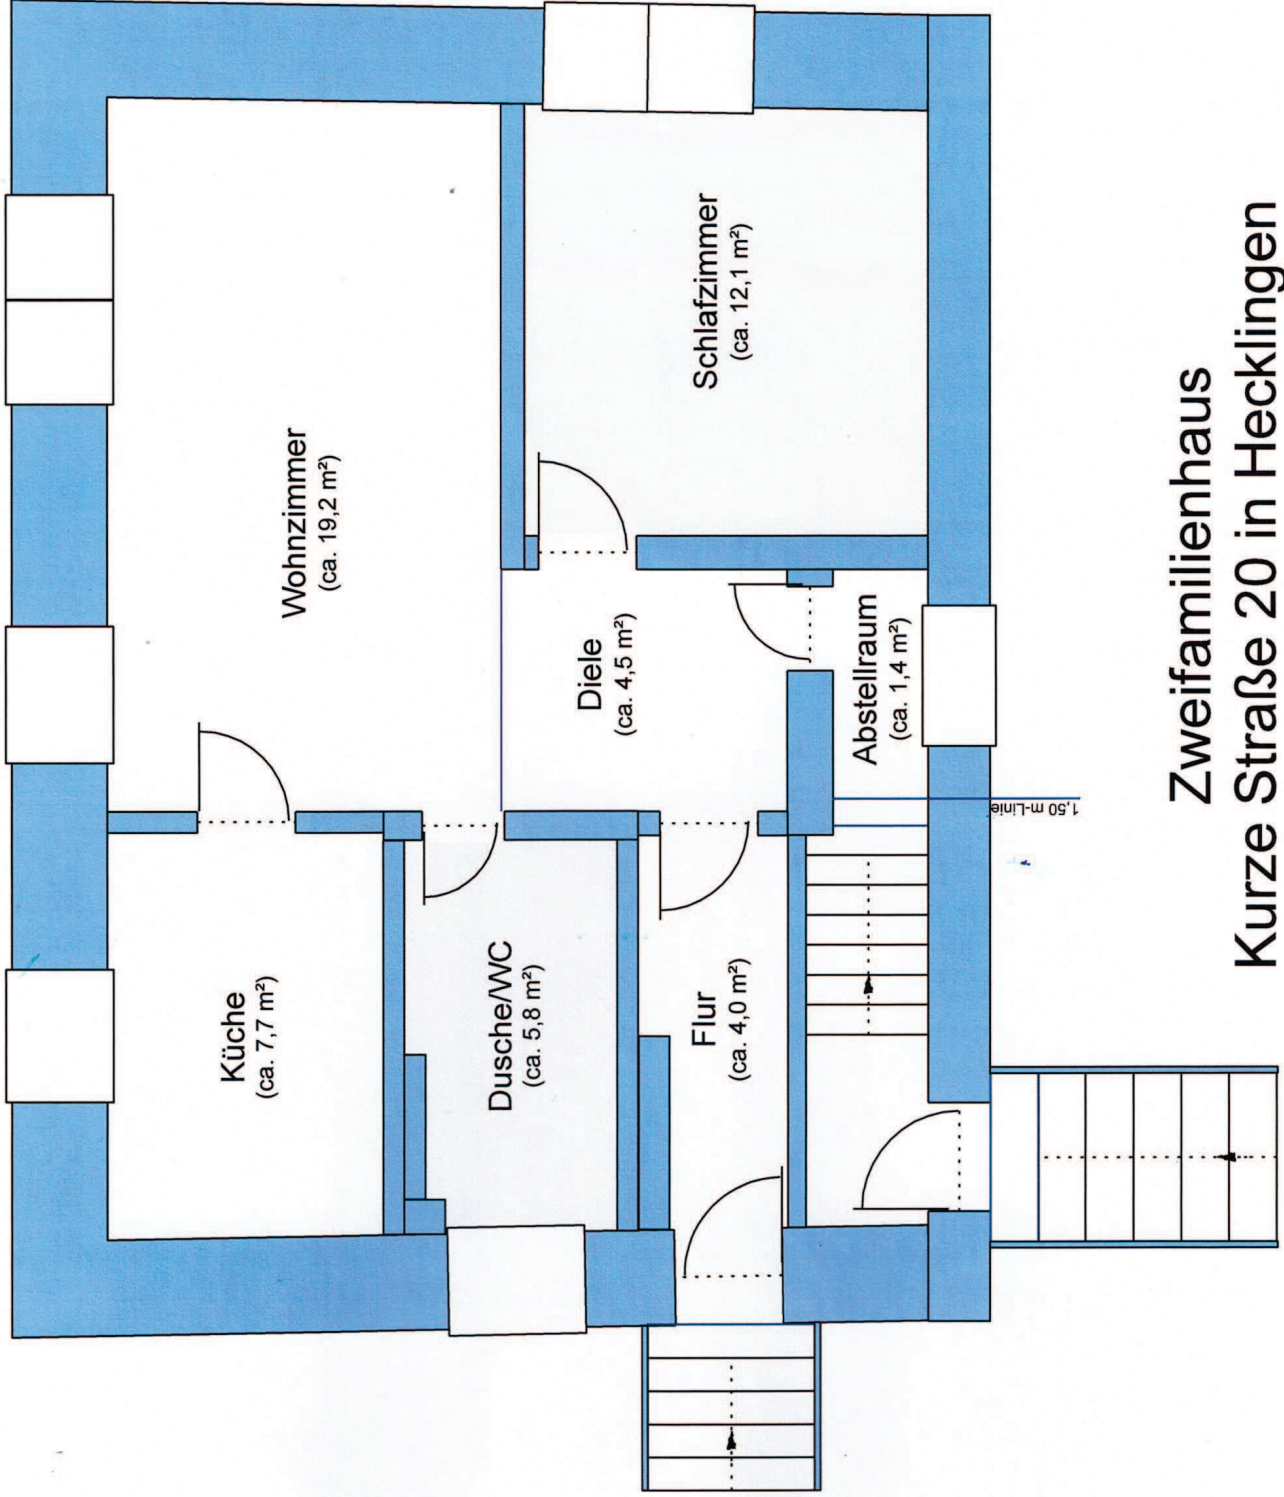

"Gierslebener Straße"

Zweifamilienhaus

Kurze Straße 20 in Hecklingen

Skizze Grundriss Erdgeschoss
(ohne Maßstab)