


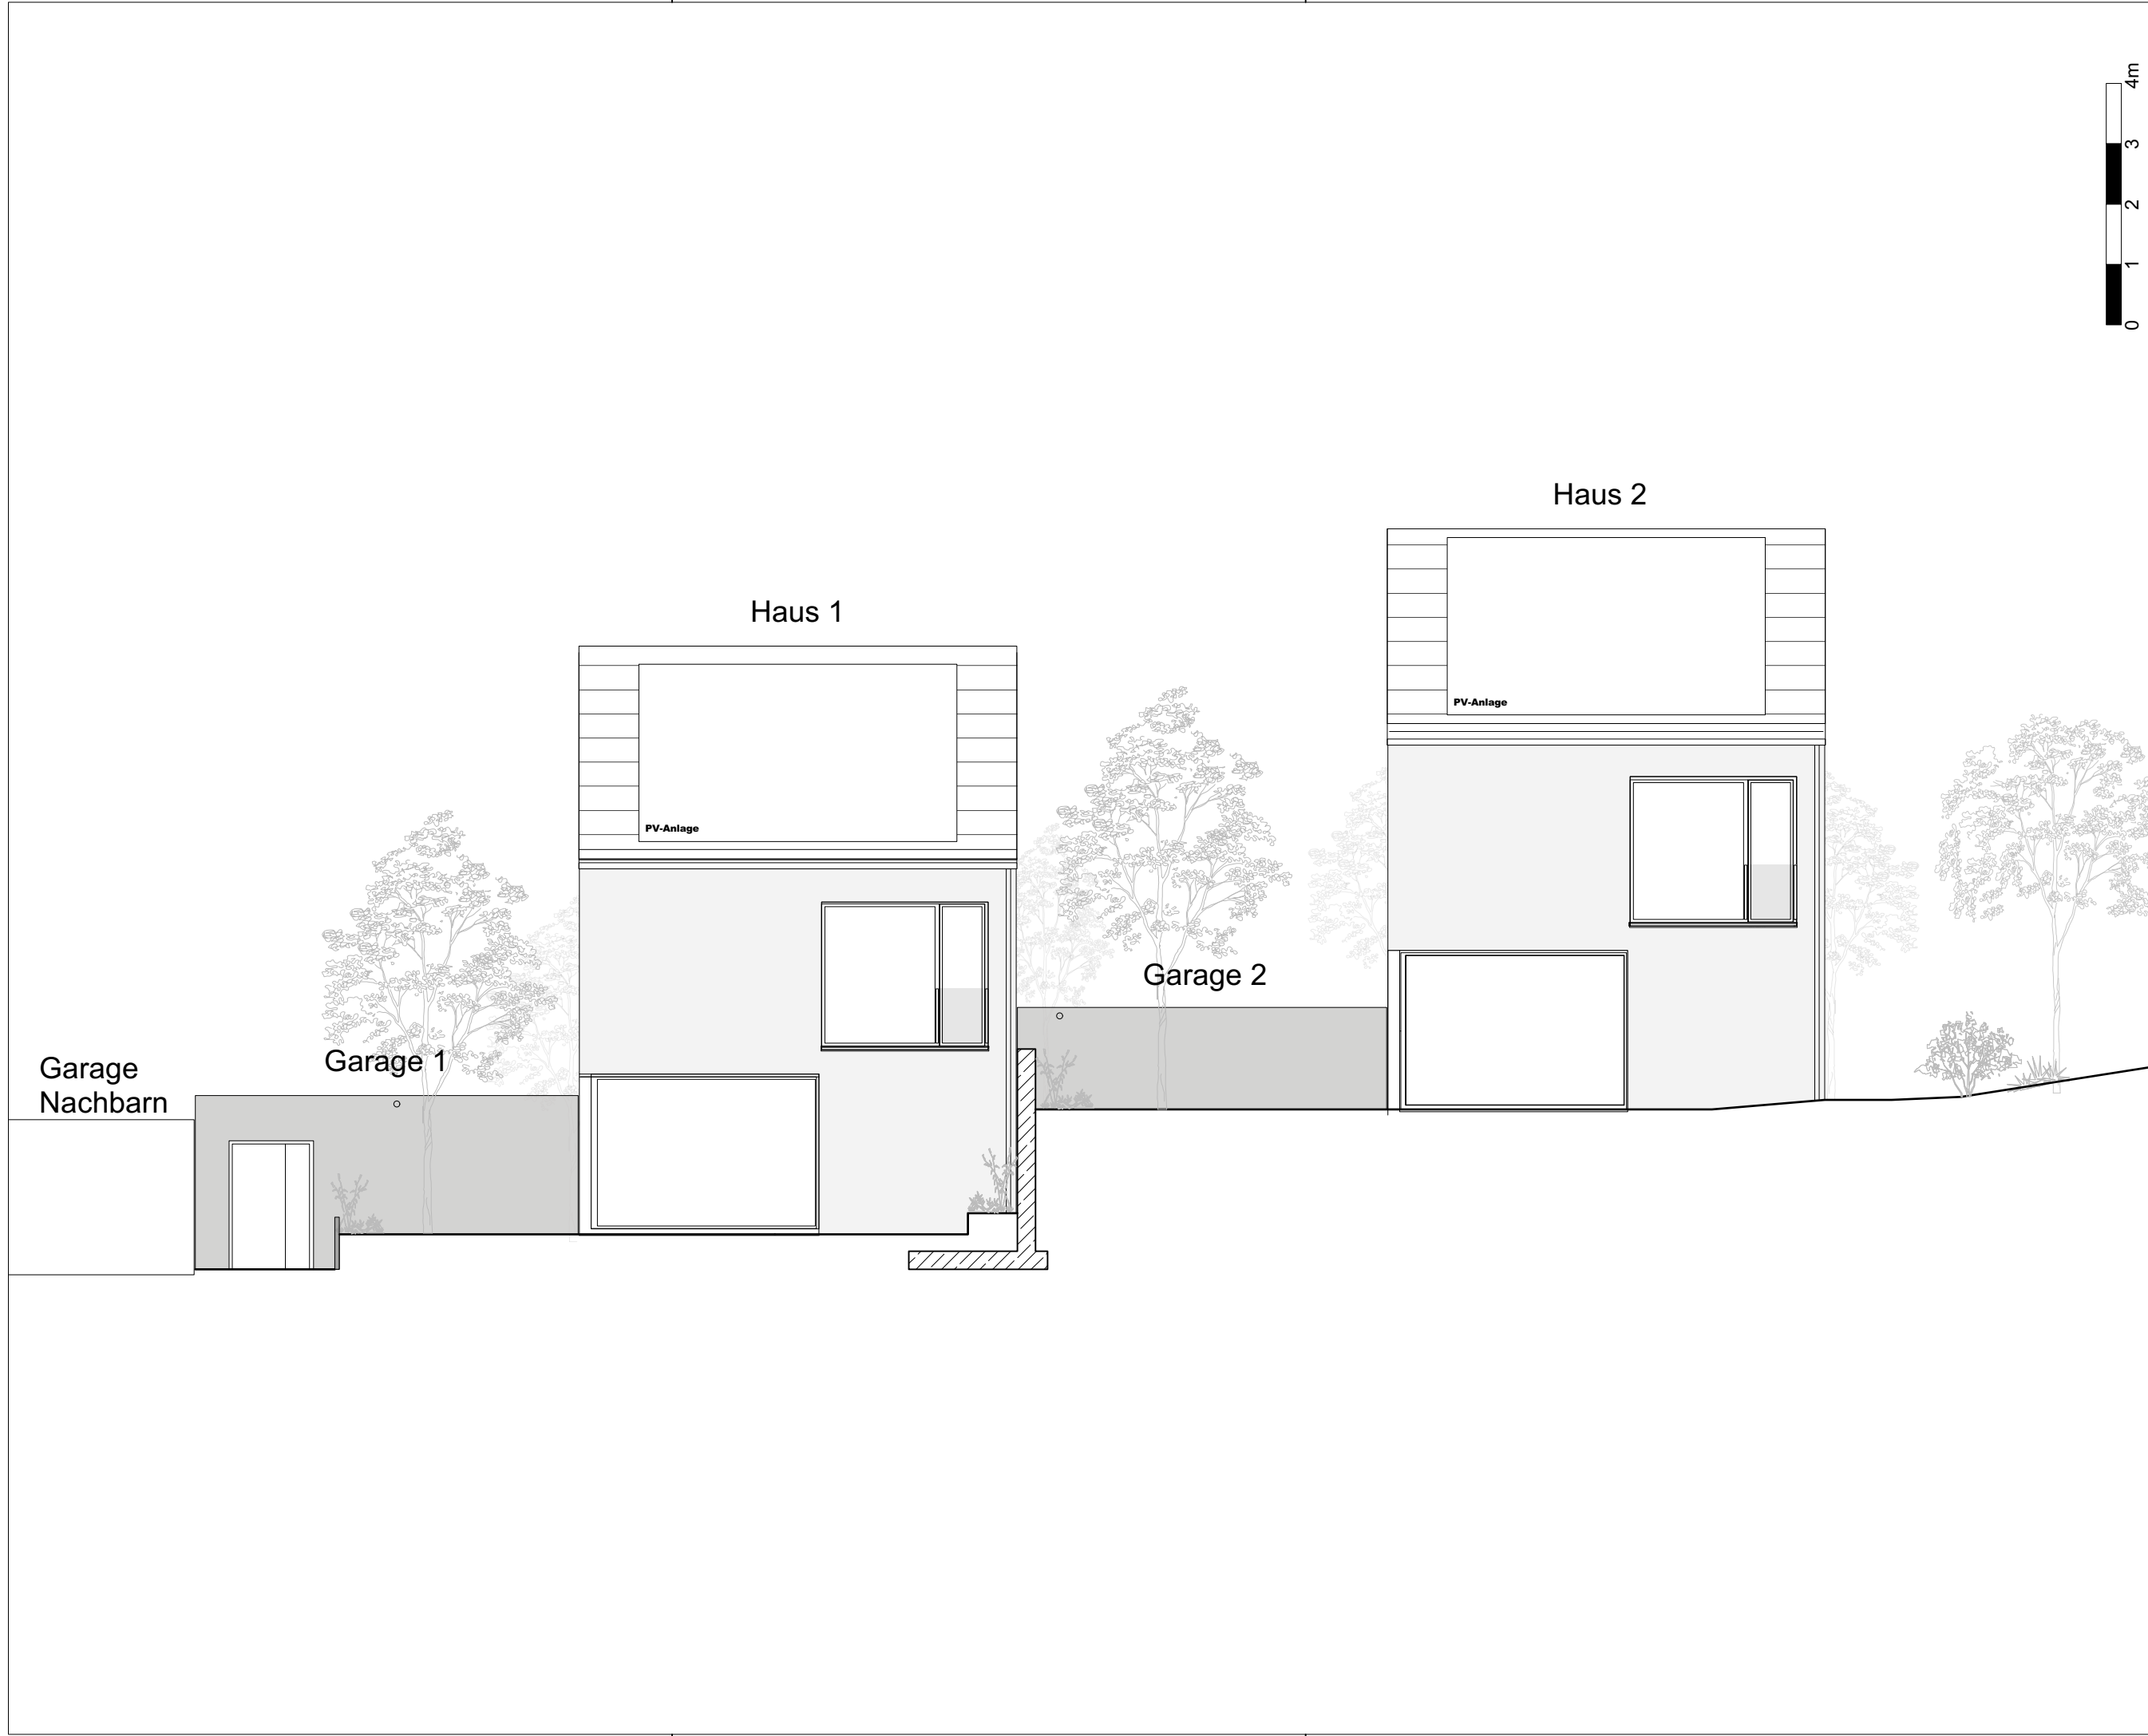

Projekt	KAP		
Planinhalt	Ansichten Süd		
	Maßstab	Datum	
	M 1:100	11.01.2024	
Bauvorhaben	Neubau von zwei Einfamilienhäusern		
Planung	Landherr und Partner Architekten und Stadtplaner mbB Karlstraße 55 / D-80333 München mail@landherr-partner.de T. +49 89 18939670		