



Vermessungs- und Katasterverwaltung Niedersachsen

Gemeinde: Holenberg
Gemarkung: Holenberg
Flur: 1 Flurstück: 14/3


Liegenschaftskarte 1:1000

Standardpräsentation

Erstellt am 06.11.2024
Aktualität der Daten 02.11.2024

N = 5751411

E = 32540400

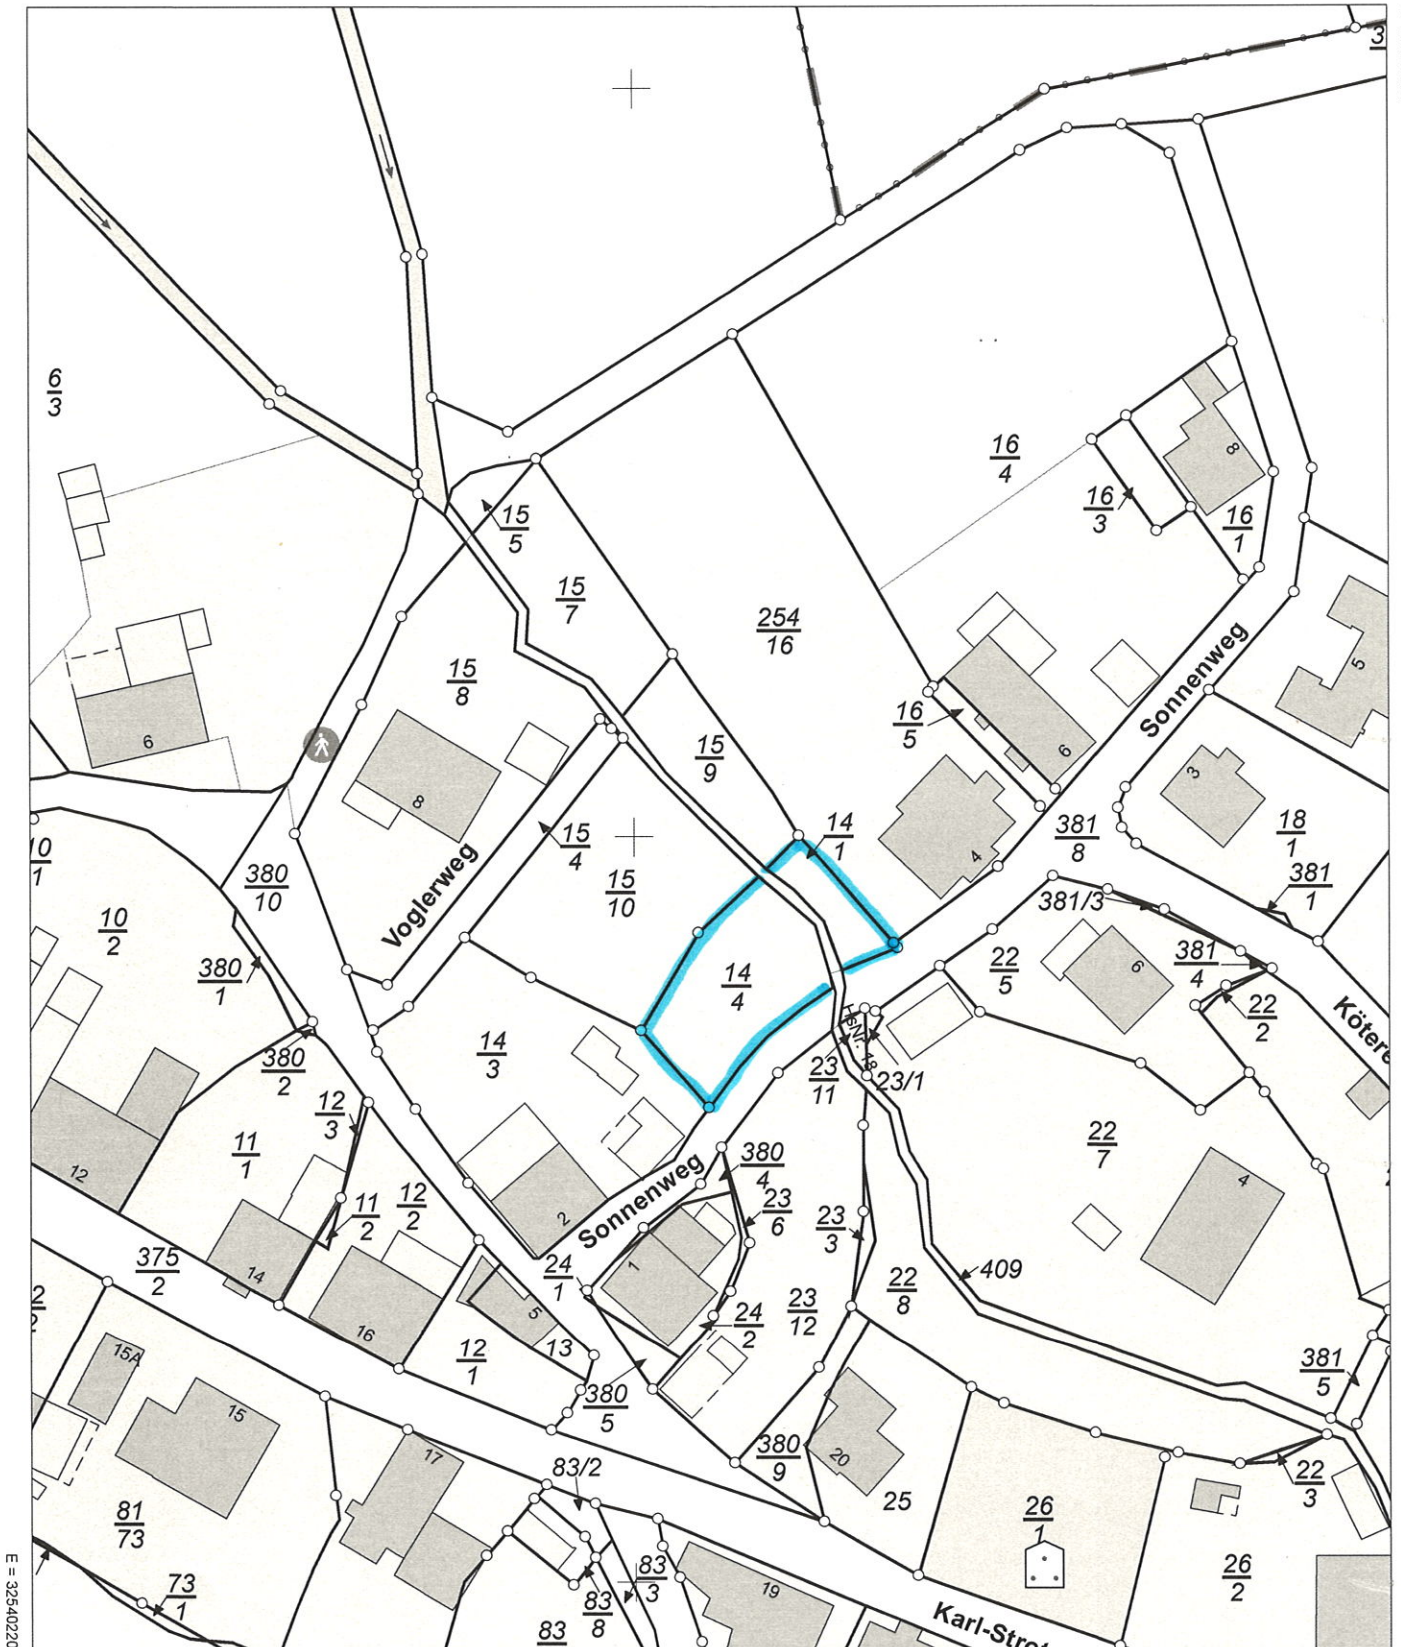

E = 32540220

N = 5751191

Maßstab 1:1000 0 10 20 30 Meter

Verantwortlich für den Inhalt:

Landesamt für Geoinformation und Landesvermessung Niedersachsen
Regionaldirektion Northeim - Katasteramt Holzminden -
Böntalstraße 44
37603 Holzminden

Bereitgestellt durch:

Landesamt für Geoinformation und Landesvermessung Niedersachsen
- Katasteramt Holzminden -
Böntalstraße 44
37603 Holzminden

Zeichen: 057-A-00358/2024

Bei einer Verwertung für nichteigene oder wirtschaftliche Zwecke oder einer öffentlichen Wiedergabe sind die Allgemeinen Geschäfts- und Nutzungsbedingungen (AGNB) zu beachten; ggf. sind erforderliche Nutzungsrechte über einen zusätzlich mit der für den Inhalt verantwortlichen Behörde abzuschließenden Nutzungsvertrag zu erwerben.