


GRUNDRISS E5

FRIEDRICHRODAER STRAÙE 10, BERLIN

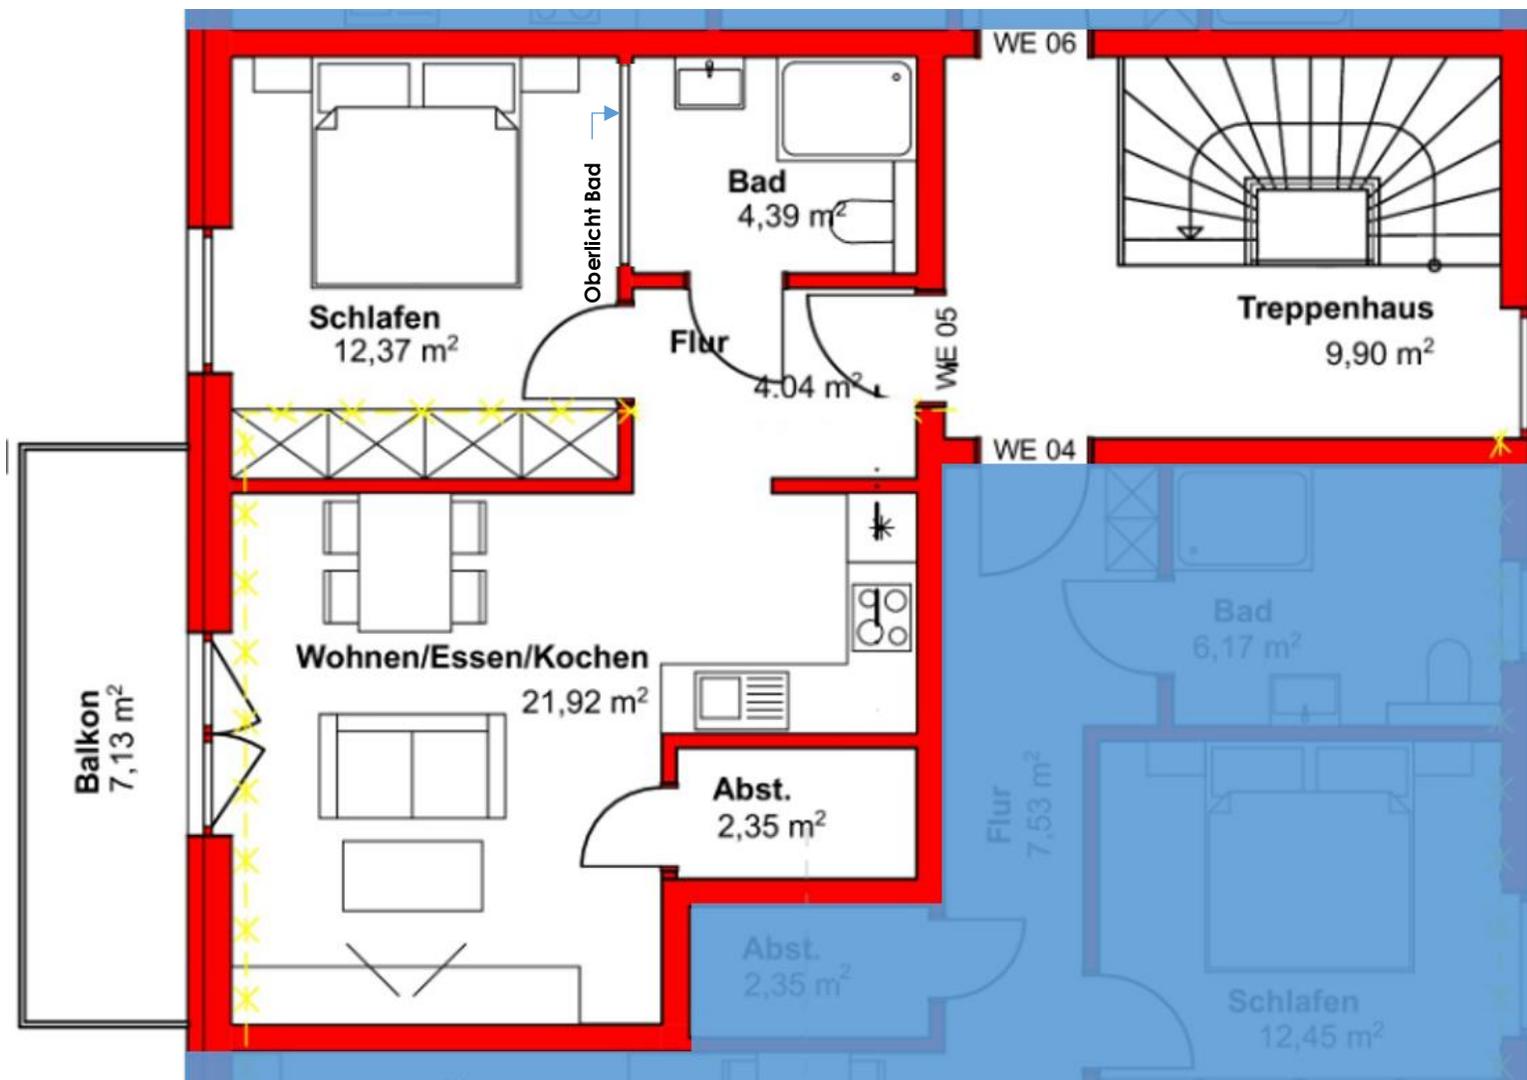

Änderungen und Anpassungen bleiben vorbehalten. Dargestellte Küchen und Möblierung sind nicht im Leistungsumfang enthalten. Als Grundlage gilt die projektspezifische Bauleistungsbeschreibung.

WIR SCHAFFEN RÄUME FÜR IHRE ZUKUNFT