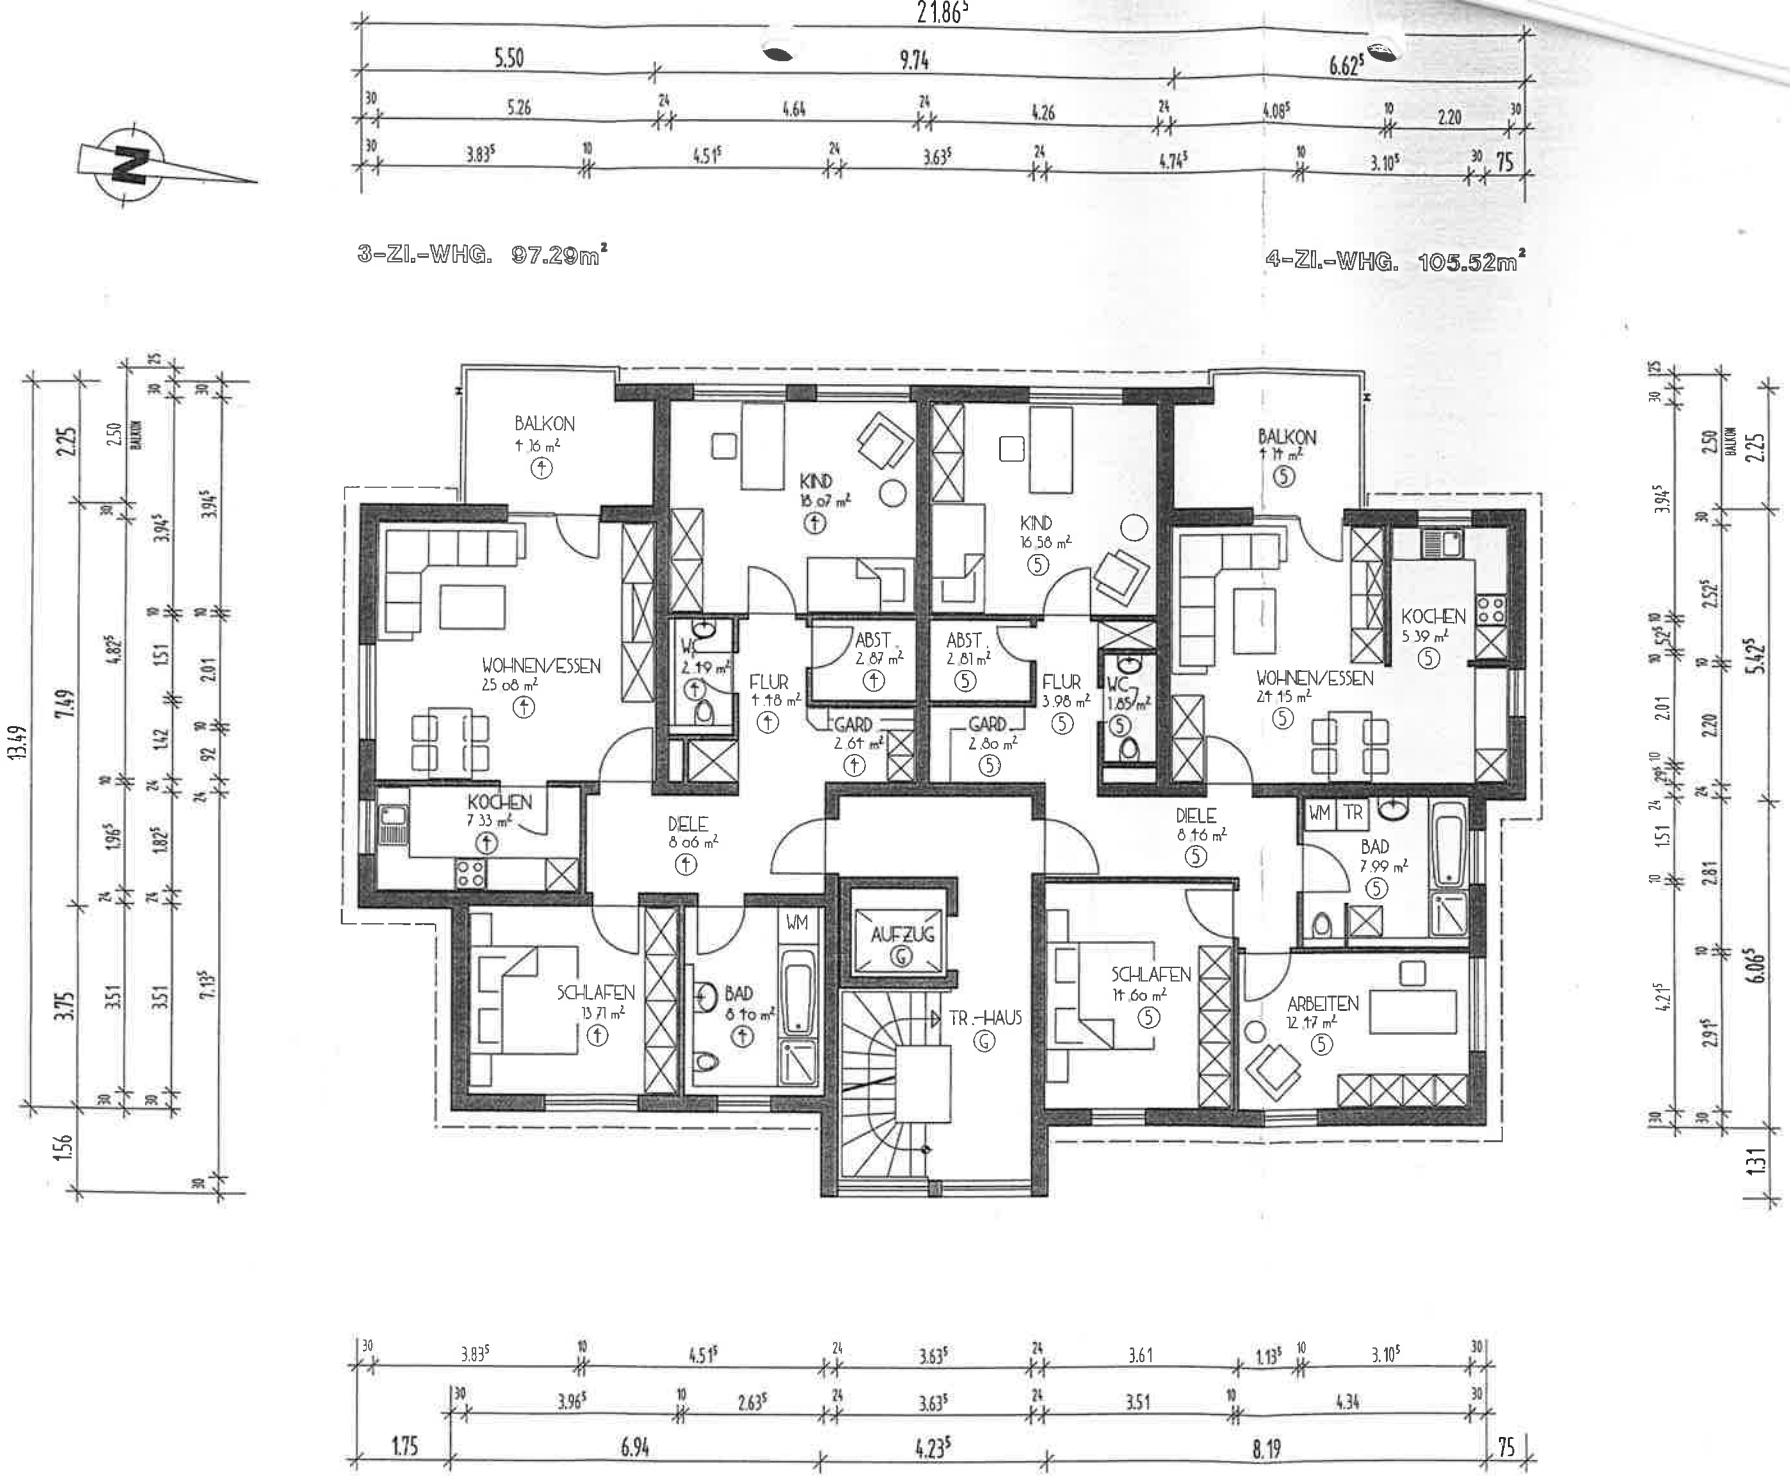

GEFERTIGT
BAD MERGENTHEIM, DEN 01.03.20
DER ARCHITEKT

ELSNER
HARTMUT DIPL. ING.(
JOCHEN DIPL. ING.
DIPL.-WIRTSCH.-ING.(FH
FREIE ARCHITEKTEN
97980 BAD MERGENTHEIM
UNTERER GRABEN 21
Tel. 07931-8055, Fax -89
info@architekt-elsner.

PROJEKT:
NEUBAU VON ET.-WOHNUNGEN
MIT 6 GARAGEN IM UNTERGESCHOSS
KONRAD-ADENAUER-STRASSE
FLST.NR. 4268/3, /4, /5, /6
97980 BAD MERGENTHEIM

BAUHERR:
INVEST-CONCEPT
PROJEKTENTWICKLUNGS- UND
BAUBETREUUNGS GmbH
POSTSTRASSE 5
97980 BAD MERGENTHEIM

ZEICHNUNG:
OBERGESCHOSS

MASSTAB:	BLATT NR.:
1:100	3

GEZ.	DATUM	ÄNDERUNGEN:
ML	12.01.09	
ML	01.03.12	