


0 m 1 m 2 m 3 m 4 m 5 m

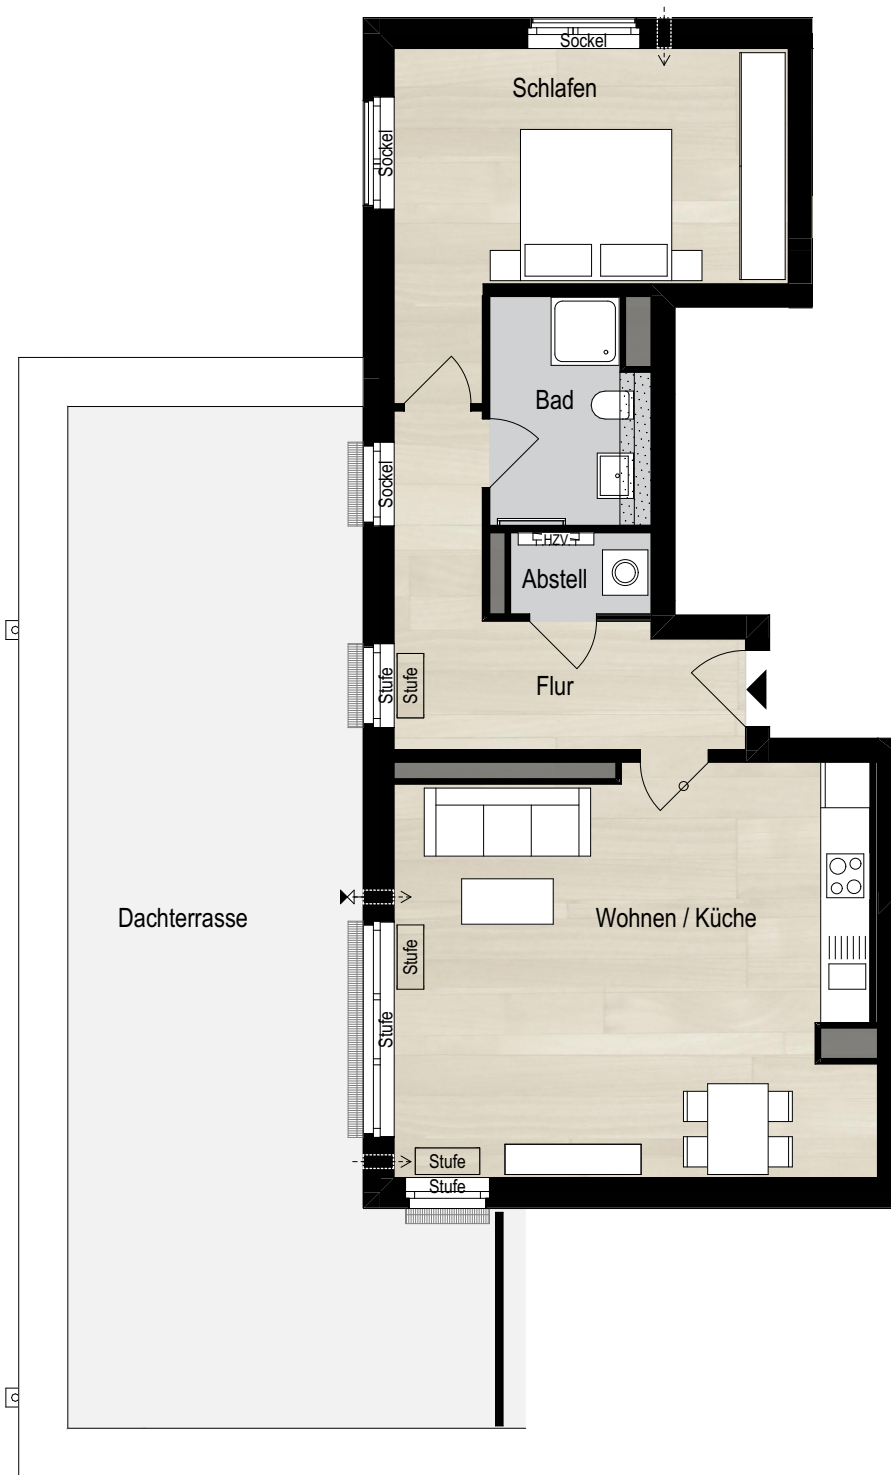


OBJEKTNAME

# 363 Tornesch

## To Huus am See

HAUS	Geschoss	Zimmer	Wohninheit
1	3	2	11

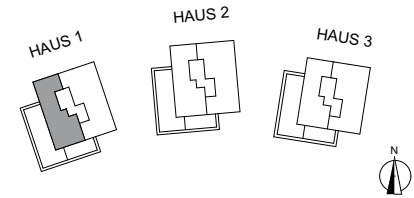

### FLÄCHEN

Wohnen / Küche	33,41
Schlafen	18,05
Flur	10,82
Bad	6,03
Abstell	1,98
Dachterrasse	zu 1/4: 14,58
	<b>84,87 m<sup>2</sup></b>

### LEGENDE

- Decke abgehängt
- über dem Betrachter befindliche Bauteile
- Bodenbeläge innerhalb der Wohnung:
  - Fliesen
  - Parkett



Index 363\_1