


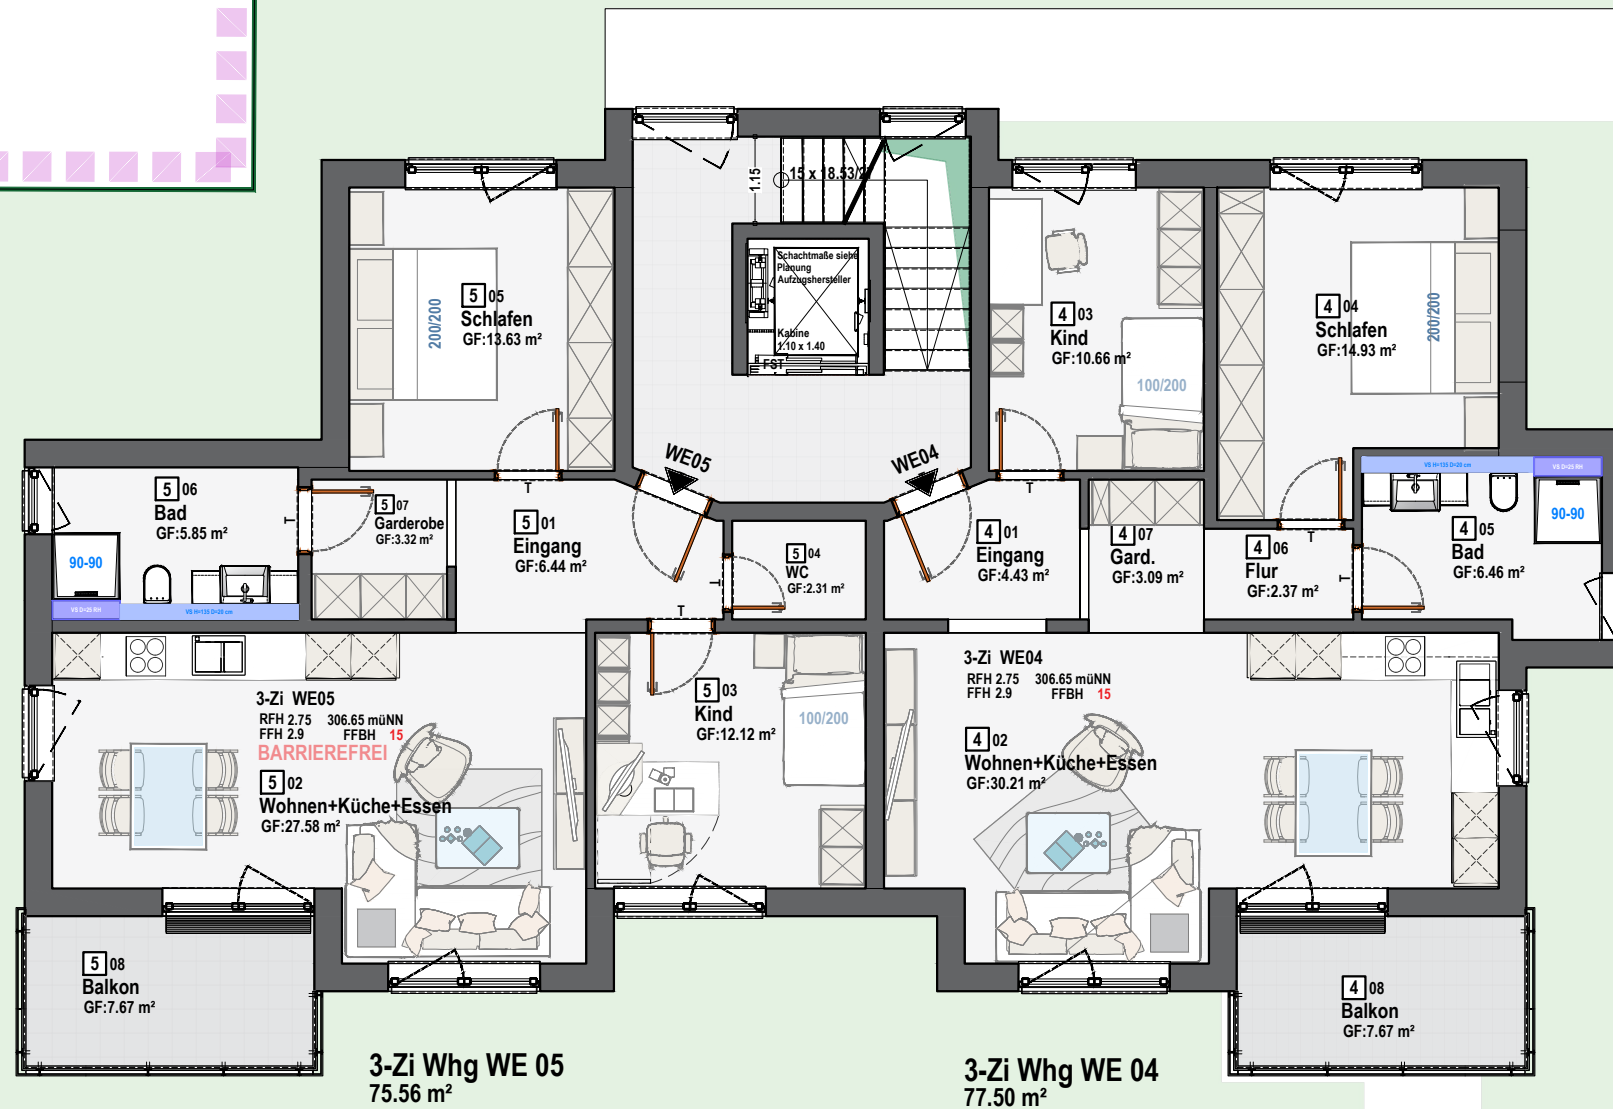

Bauherr:

KOMFORT Wohnbau GmbH

Stuttgarterstr. 139, 71522 Backnang
Tel: +49 (0) 7191 / 34 53 615; Fax: +49 (0) 7191 / 34 53 617
info@komfort-wohnbau.de
komfort-wohnbau.de

Projekt-Nr.:

25 022


Bauvorhaben:

A4 Neubau
Mehrfamilienhaus
mit 7WE und 3 Garagen

Im Benzwasen
71522 Backnang

Planungsphase:

Stand: 19.02.2025

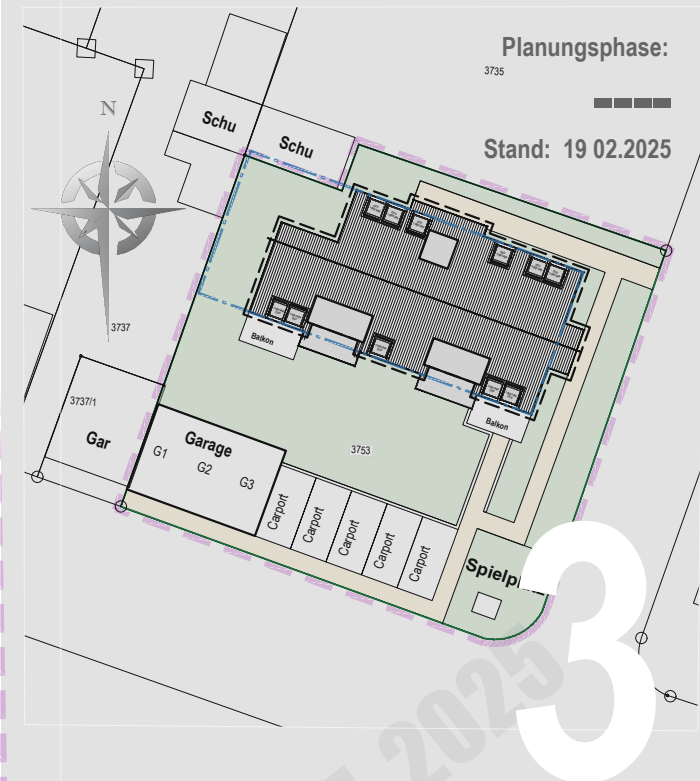

EFH (RFB) = +/- 0.00 = 303.90 m ü. NN

OBERGESCHOSS
M 1:100

Krastyo Gitsov
Freier Architekt

AKBW 139065

Dotzheimer Straße 124 HH
65197 Wiesbaden

Tel: +49 (0) 173 1526238
architekten@gitsov.de

gitsov.de



KRASTYO GITSOV
ARCHITECTURE & DESIGN

Planfertiger: