SPITZBODEN M1:100

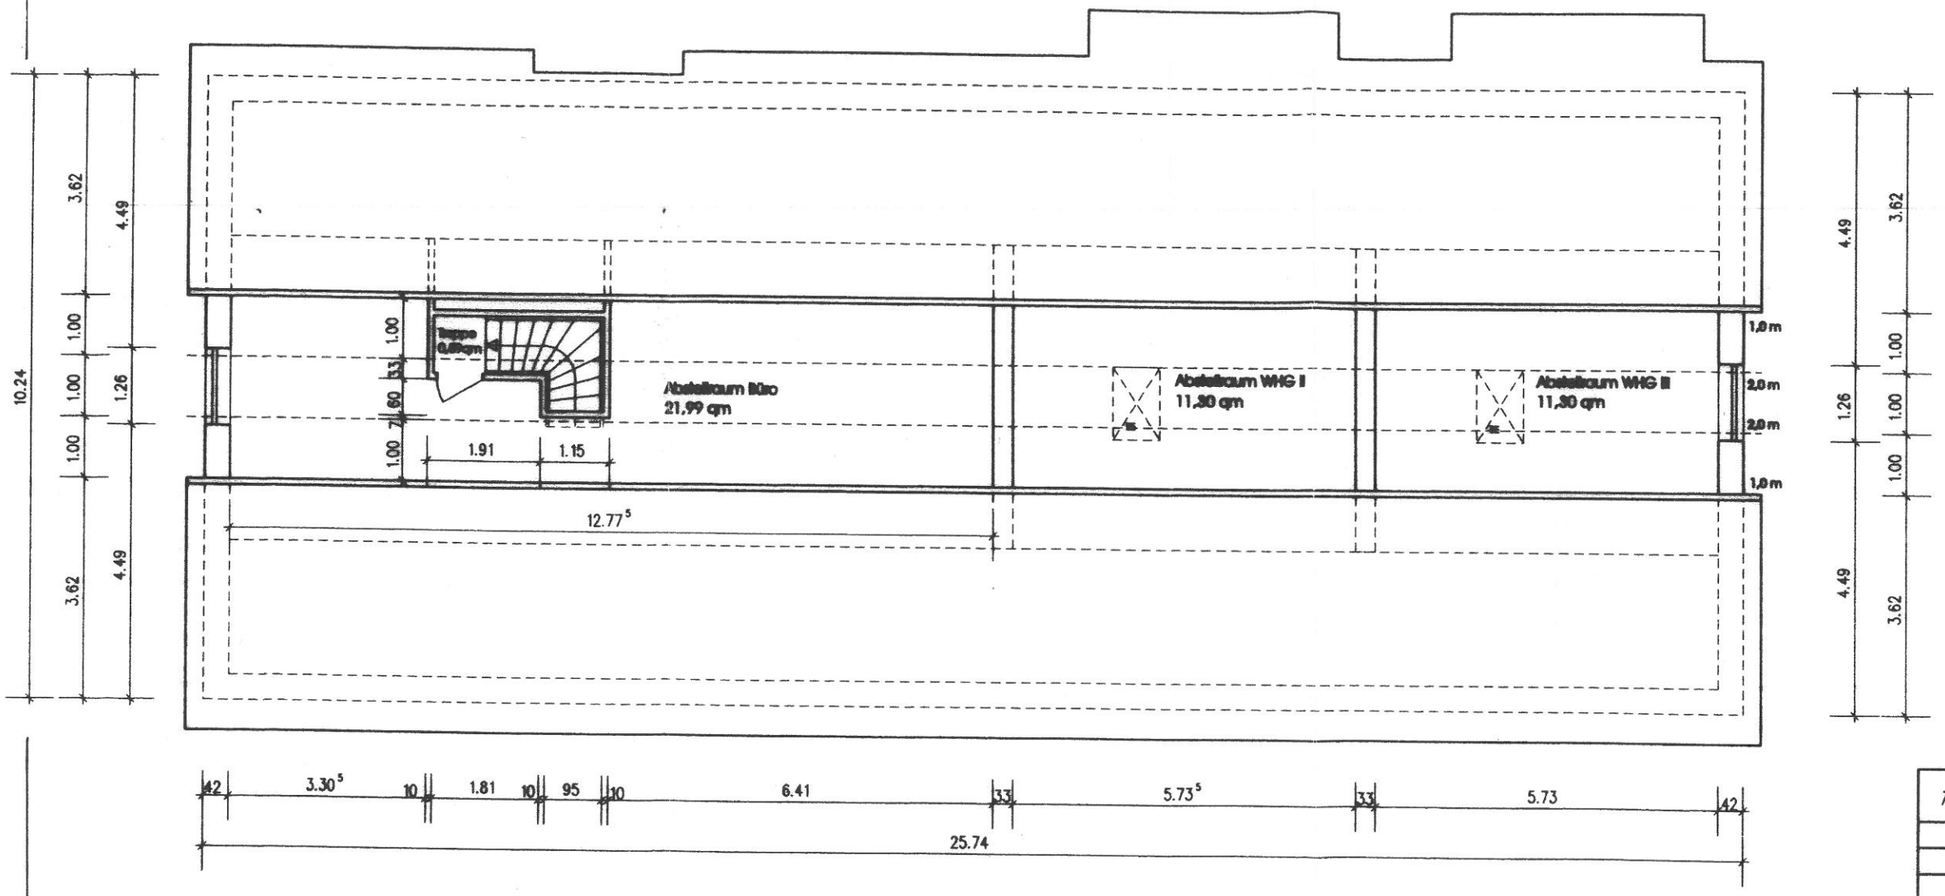

ÄNDERUNGEN	DATUM	ZEICHEN

Altländer Planungsbüro Köster

Architektur- und Planungsbüro

Schützenhofstraße 17, 21635 Jork

Tel.: 04162 – 5003 **Fax: 04162 – 1369**

Bauvorhaben:	Neubau eine Wohn-und Geschäftshauses mit 3 WE
Bauherr:	Christina Oldenburg Wellenstr. 9a 21635 Jork
Bauteil	SPITZBODEN 3
Maßstab:	1: 100 18.12.03
Architekt:	**Bauherr:**