
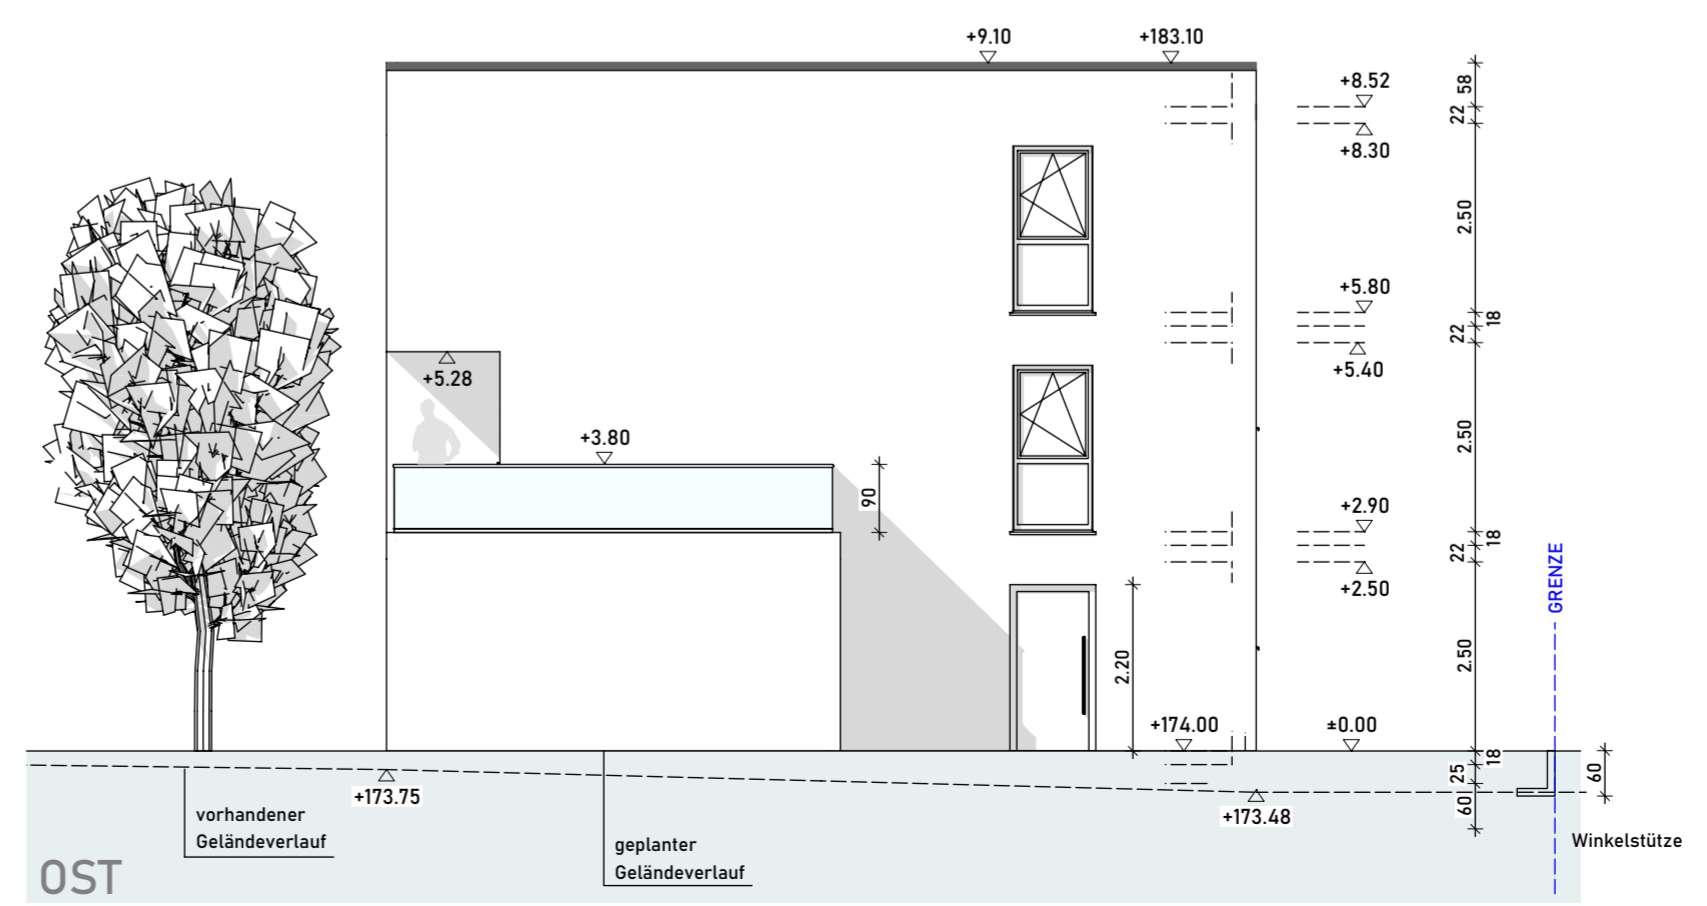


VISUALISIERUNG

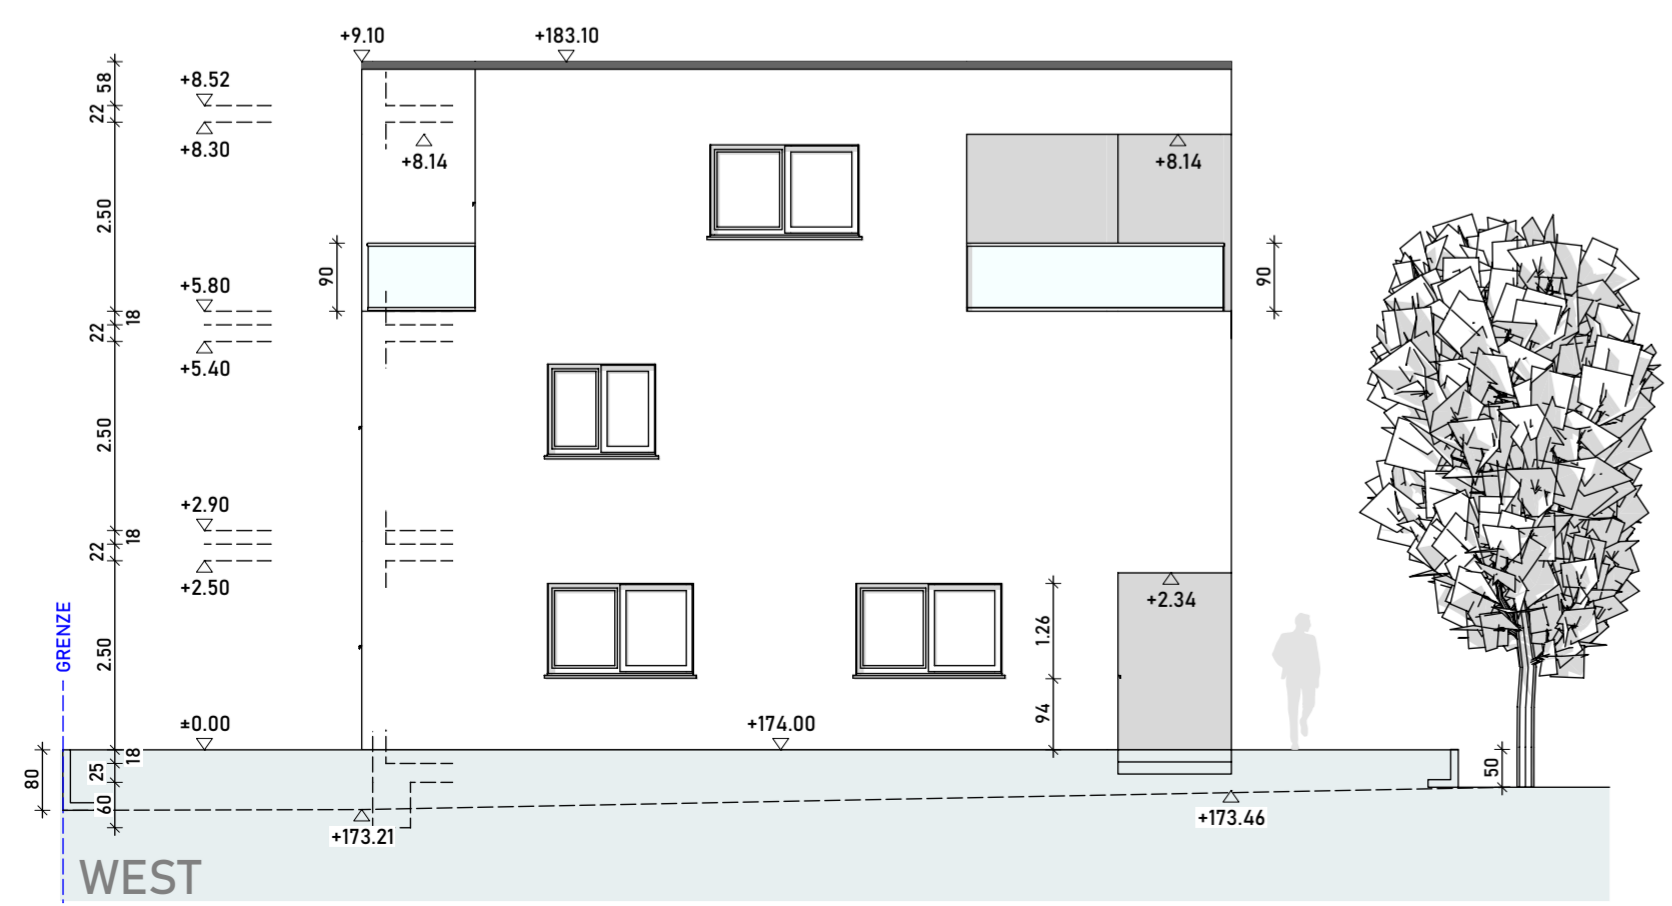

Planinhalt:
**SCHNITT
ANSICHTEN**

Projekt:
**Neubau eines Mehrfamilienhauses
mit 3 Wohneinheiten
Grundstr. 5
32756 Detmold**

Bauherr:
**Fabian Dobrott
Bandelstr. 7a
32791 Lage**

Datum _____ Unterschrift _____

Entwurfsverfasser:
22layer
22layer Part GmbH
M.A. Jenni Kran Architektin &
Dipl.-Ing. Waldemar Enns Beratender Ingenieur
Tel.: 05232-92 139 14 Mobil: 0176-201 38 308
Flurstr. 6a | 32791 Lage | info@22layer.de

Datum _____ Unterschrift _____

Leistungsphase: **Nachtrag zum Bauantrag**
Dateiname: **22005_2023-01-30_GPL_SCHN_ANS**
Projektnummer: **22005**
Maßstab: **1:100** Gez.: **JK**
Datum: **30.01.2023** Index.: **00**

Diese Zeichnung ist ausschließlich unser Eigentum und wird urheberrechtlich geschützt. Ohne meine Zustimmung darf sie in keiner Form verwendet oder dritten zugänglich gemacht werden. Mißbrauch wird zivil- und strafrechtlich verfolgt (§108 Urheb. Ges.)