


Alle Maße und Angaben ohne Gewähr

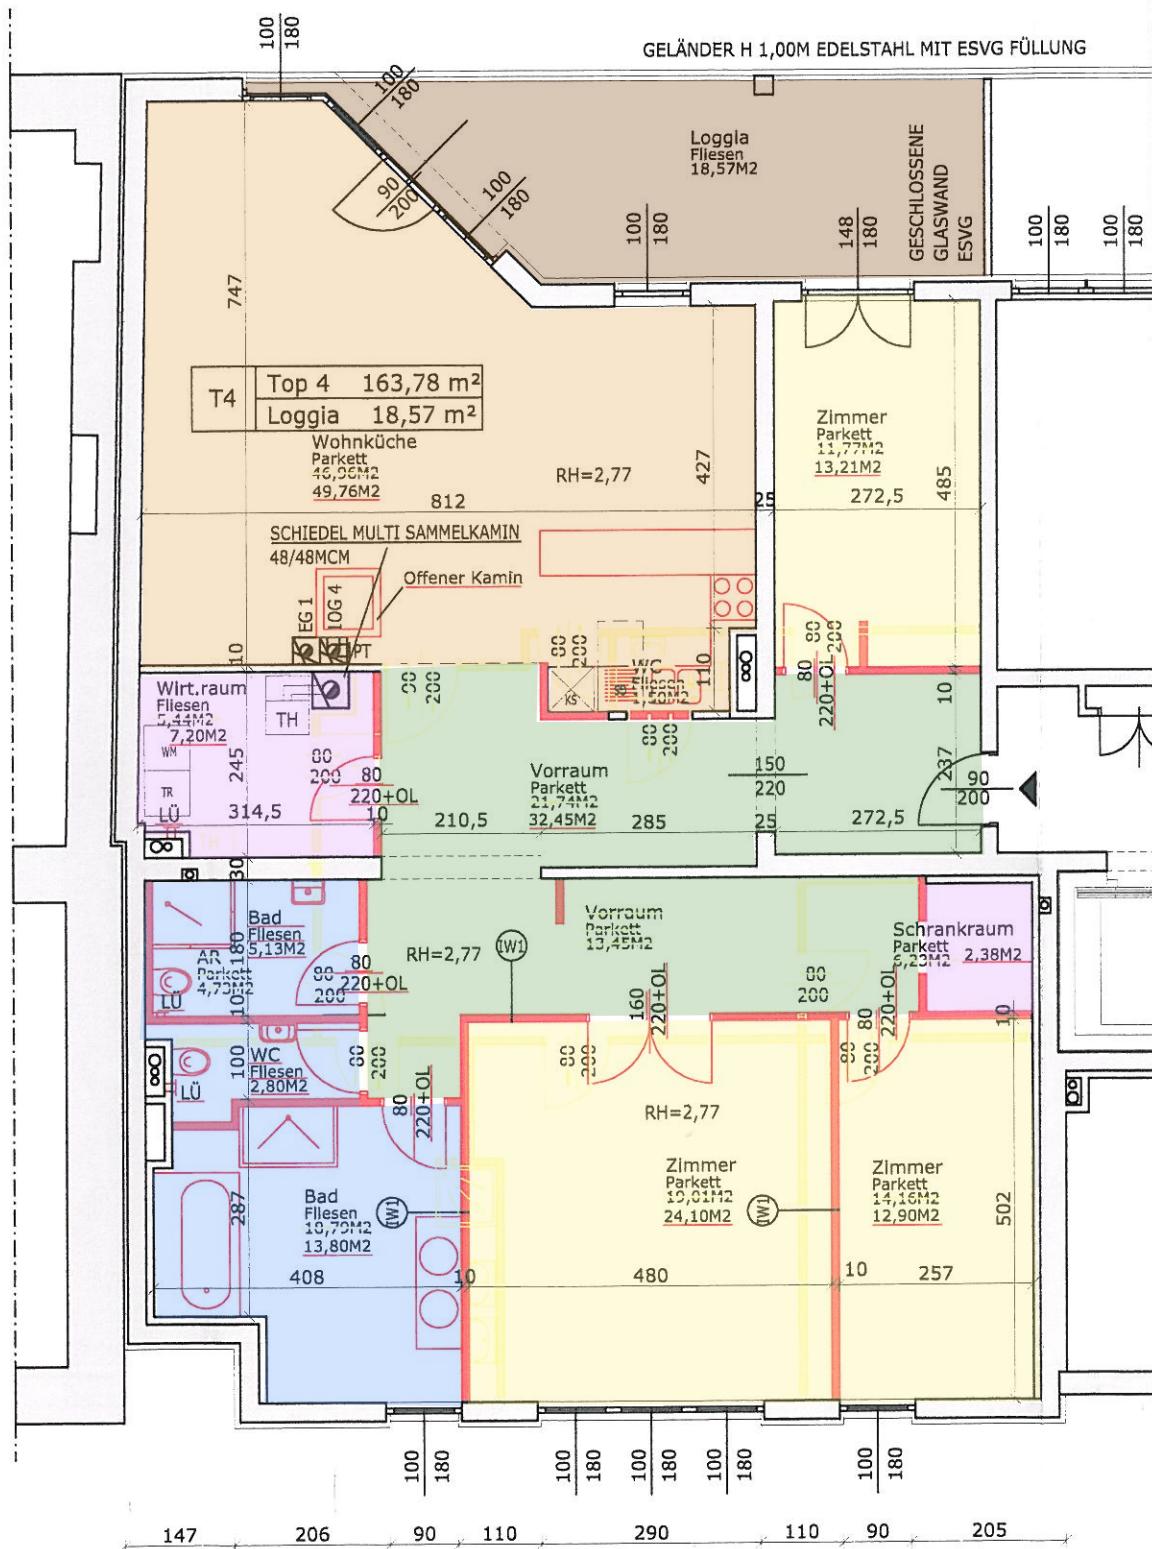

Grundriss 1:100