

BAUVORHABEN:
Wohnhaus Fallert
Blumenstraße 37
75056 Sulzfeld


BEAUFTRAGUNG DURCH:
Frau Theresa Irmischer

PLANUNG DURCH:
Architekturbüro Irmischer
Lange Str. 2
76199 Karlsruhe

Architekturbüro
IRMSCHER
Freie Architekten VFA

Bestandseingabe EG

Maßstab	Blattgröße	Datum
1:100	420*297 A3	07.08.2023

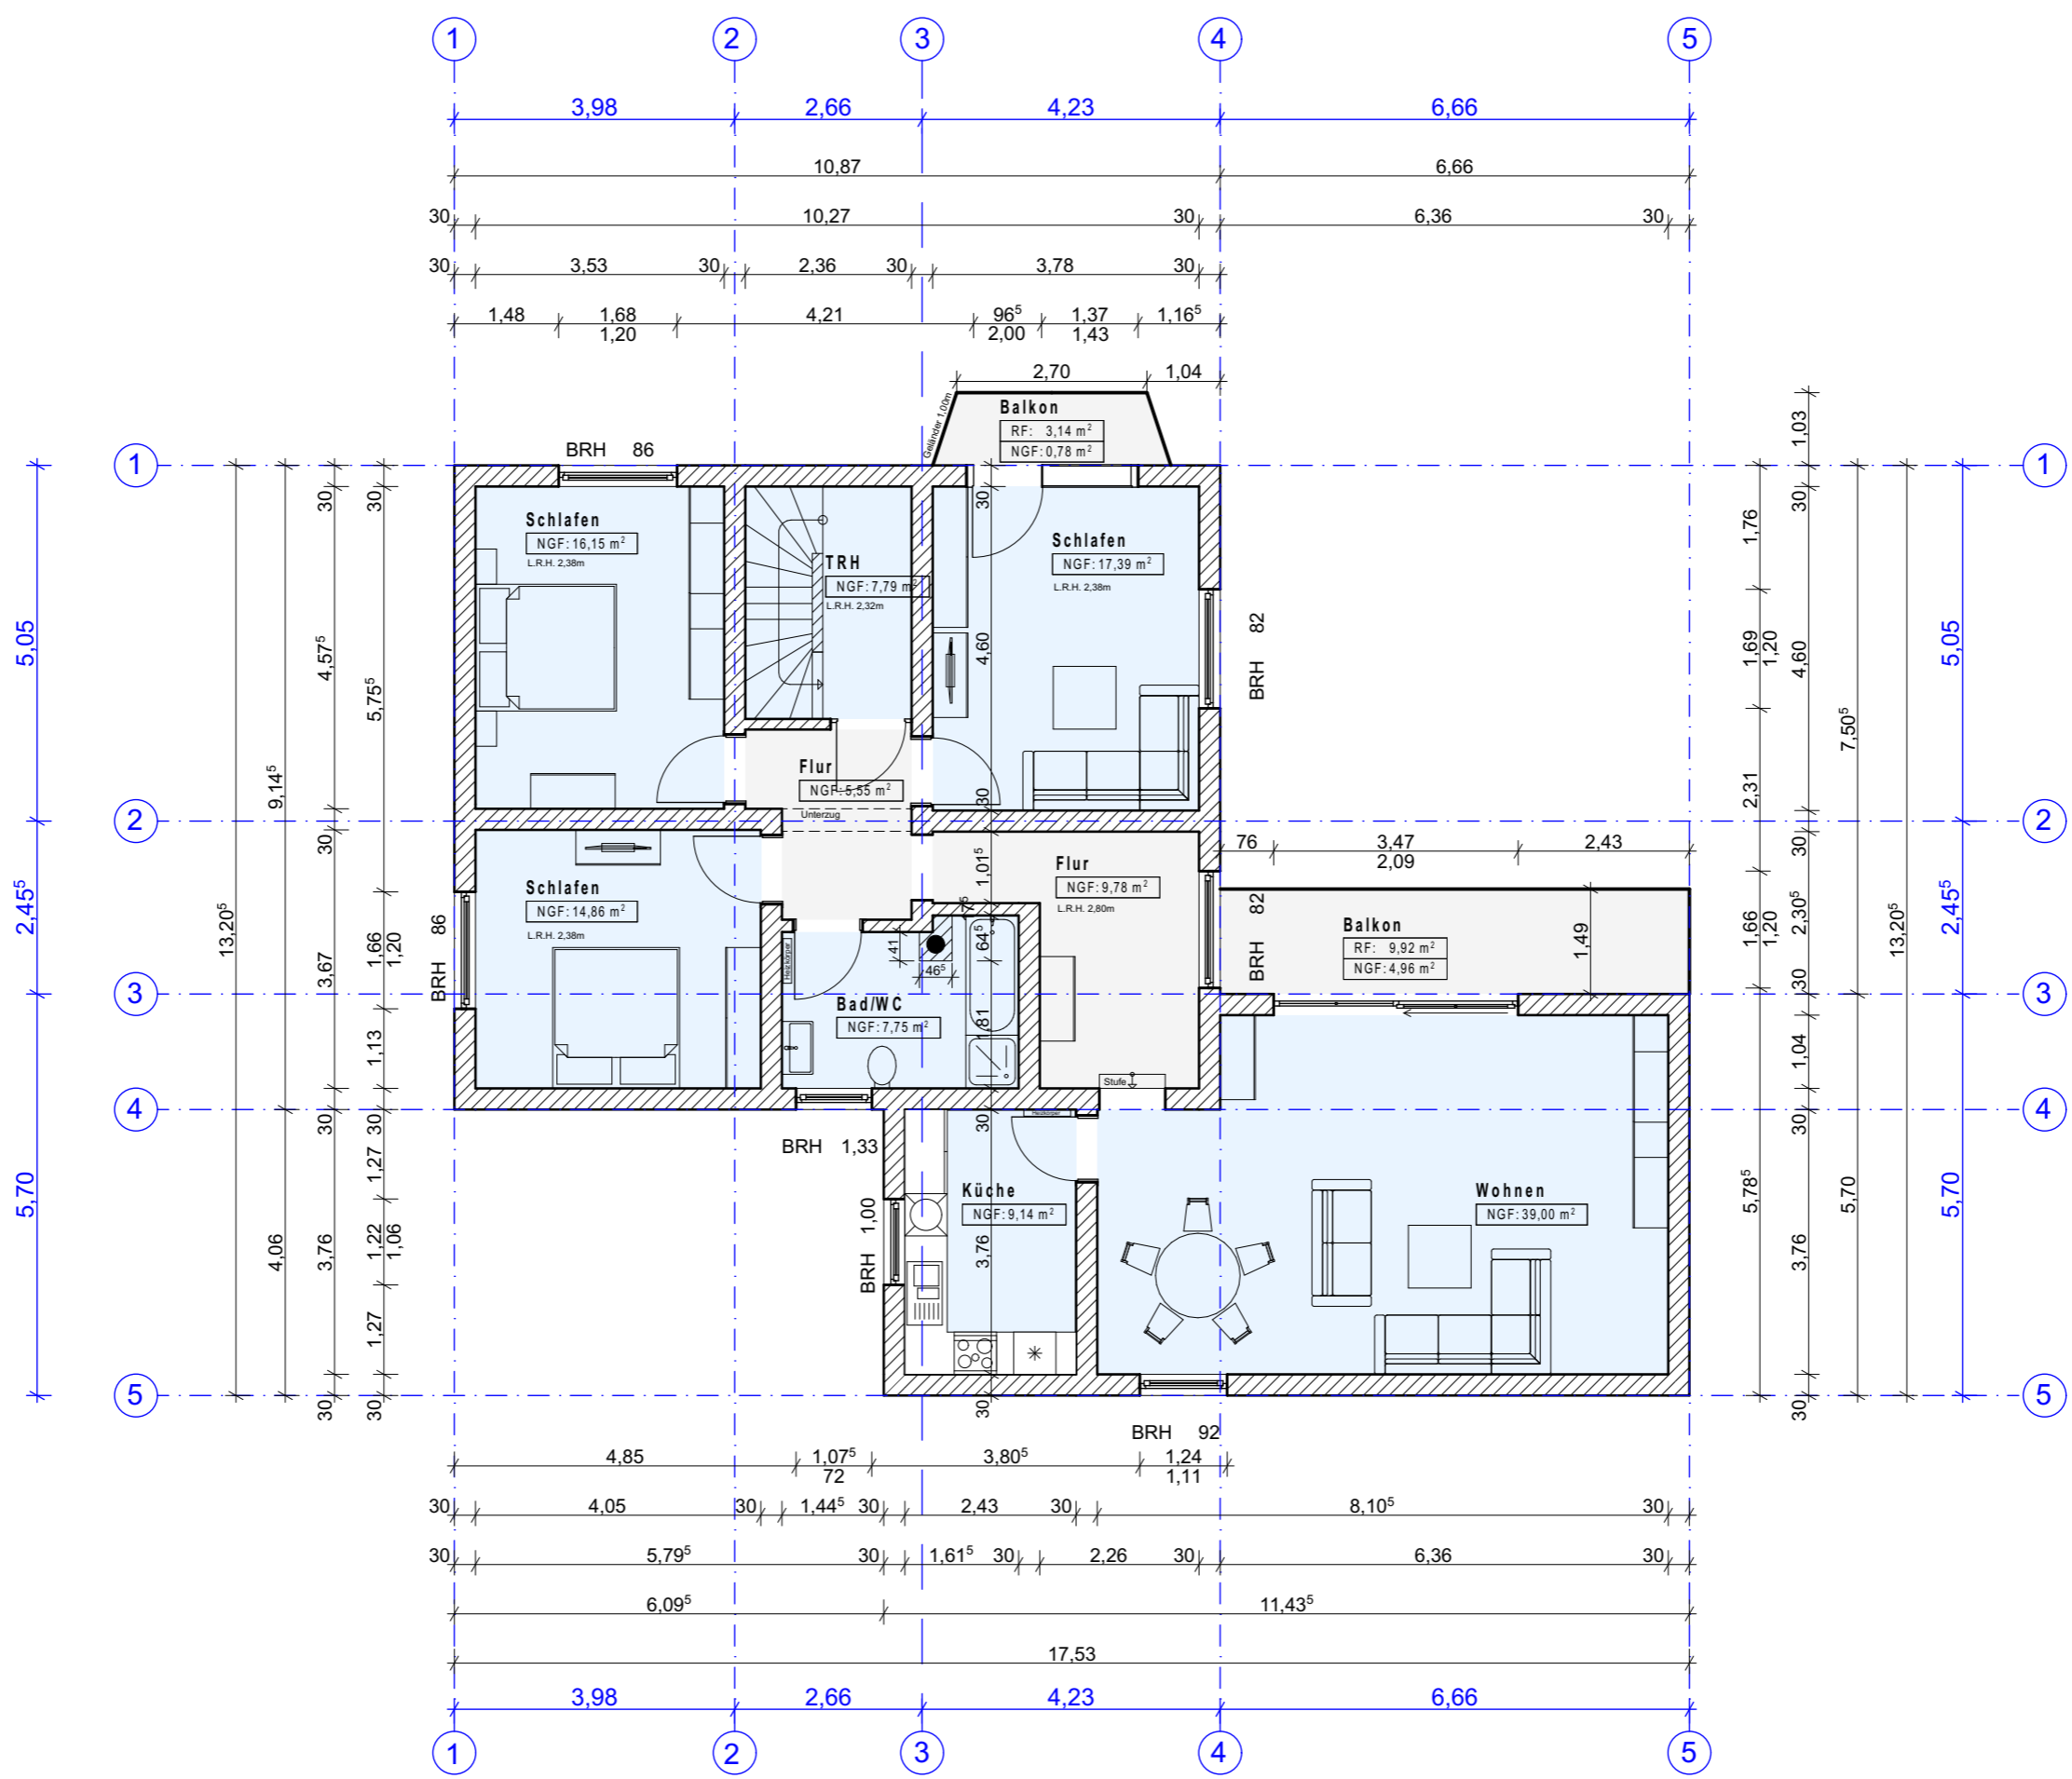

BAUVORHABEN:
Wohnhaus Fallert
Blumenstraße 37
75056 Sulzfeld

BEAUFTRAGUNG DURCH:
Frau Theresa Irmischer

PLANUNG DURCH:
Architekturbüro Irmischer
Lange Str. 2
76199 Karlsruhe

Architekturbüro
IRMSCHER
Freie Architekten VFA

Bestandseingabe 1. OG

Maßstab	Blattgröße	Datum
1:100	420*297 A3	07.08.2023