


Wohnung 07 / 2

Wohnen/Essen/Kochen	53.95 m²
Schlafen 01	15.86 m²
Schlafen 02	11.48 m²
Bad	8.22 m²
Diele	7.88 m²
Balkon 01	(23.70 m²) 11.85 m²
Balkon 02	(8.72 m²) 4.36 m²
	113.60 m²
+ Abstellraum im UG	2.11 m²
	115.71 m²

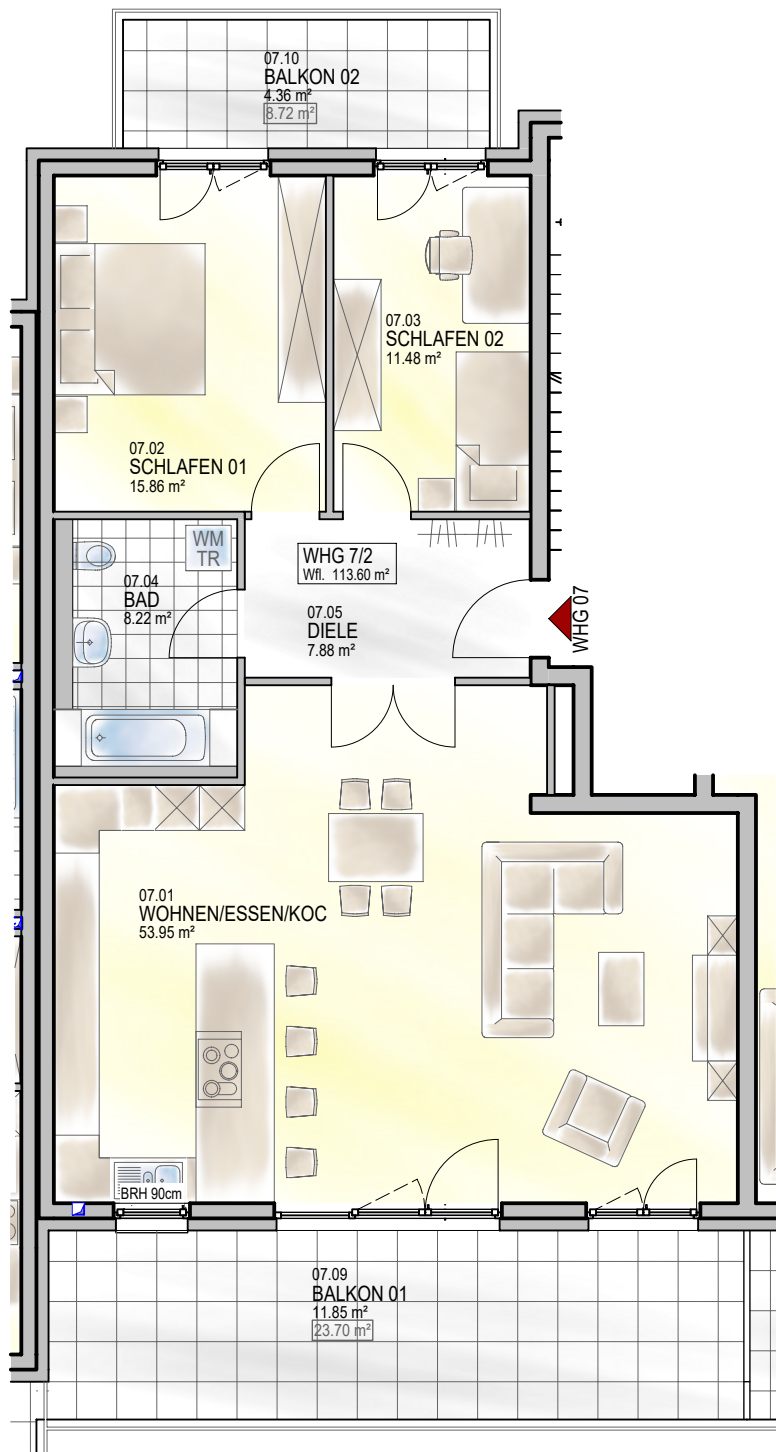

Gerne setzen wir Ihre Ideen und Änderungswünsche in einem Alternativgrundriss um. Die technische Machbarkeit vorausgesetzt.

