


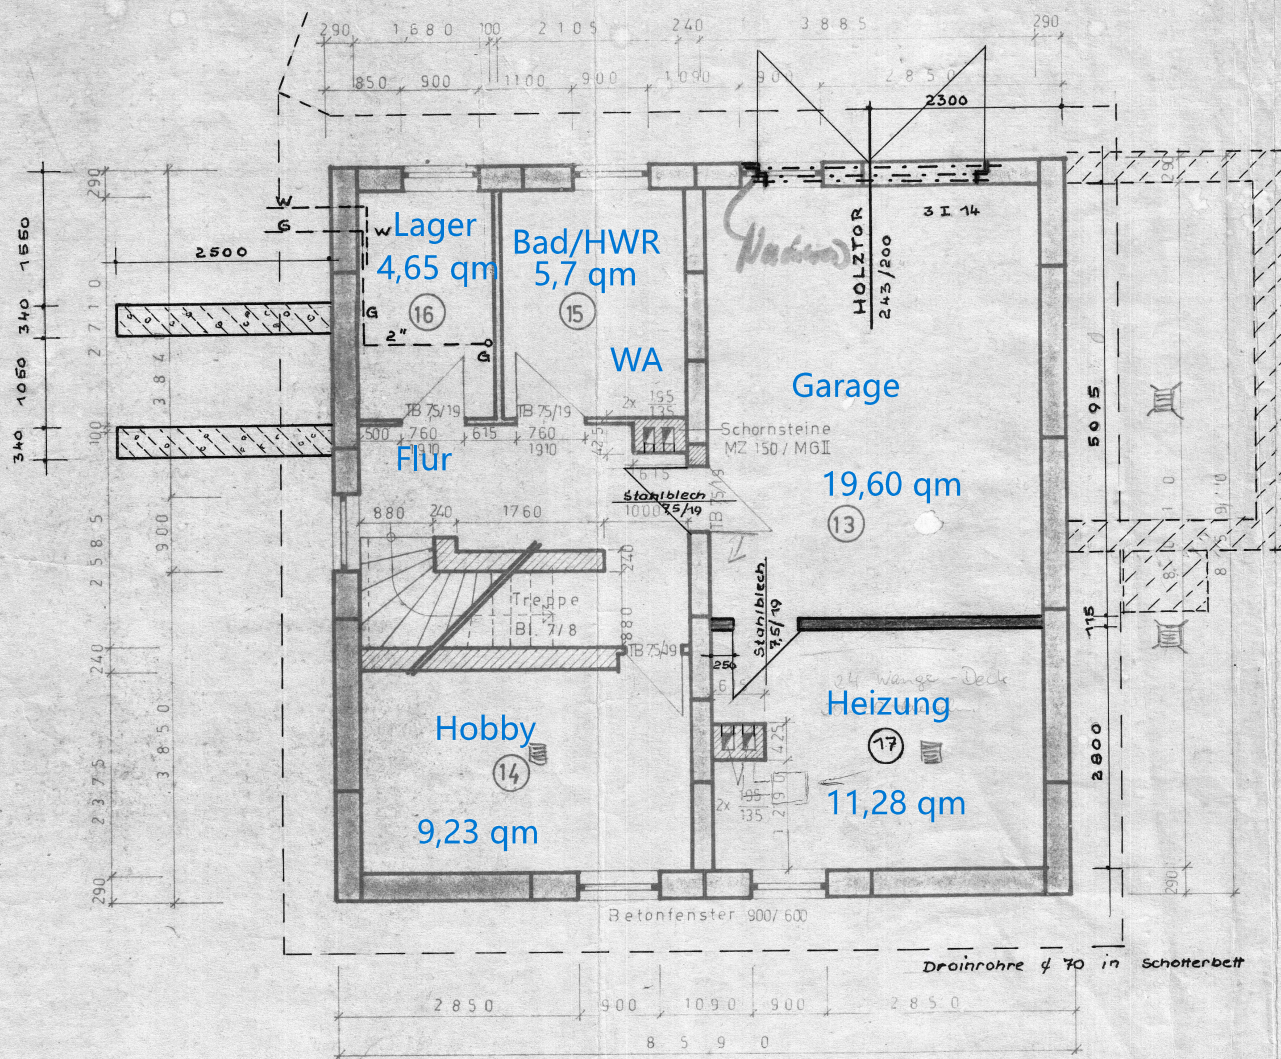

	F	U
13 GARAGE	19,60	17,96
14 BRENNSTOFFLAGER	9,23	12,52
15 WÄSCHERAUM	5,70	9,63
16 VORRATSRaum	4,65	8,78
17 WERKSTATT	11,28	13,38

ANGLEICHUNG

EINFAMILIENHAUS - KAMENZ II -

Kellergeschoßgrundriß

VEB (K) BAU
KAMENZ

Proj.
Dipl.-Ing.

Maßstab: 1:50
Datum: 29.12.74

Blatt: 04