
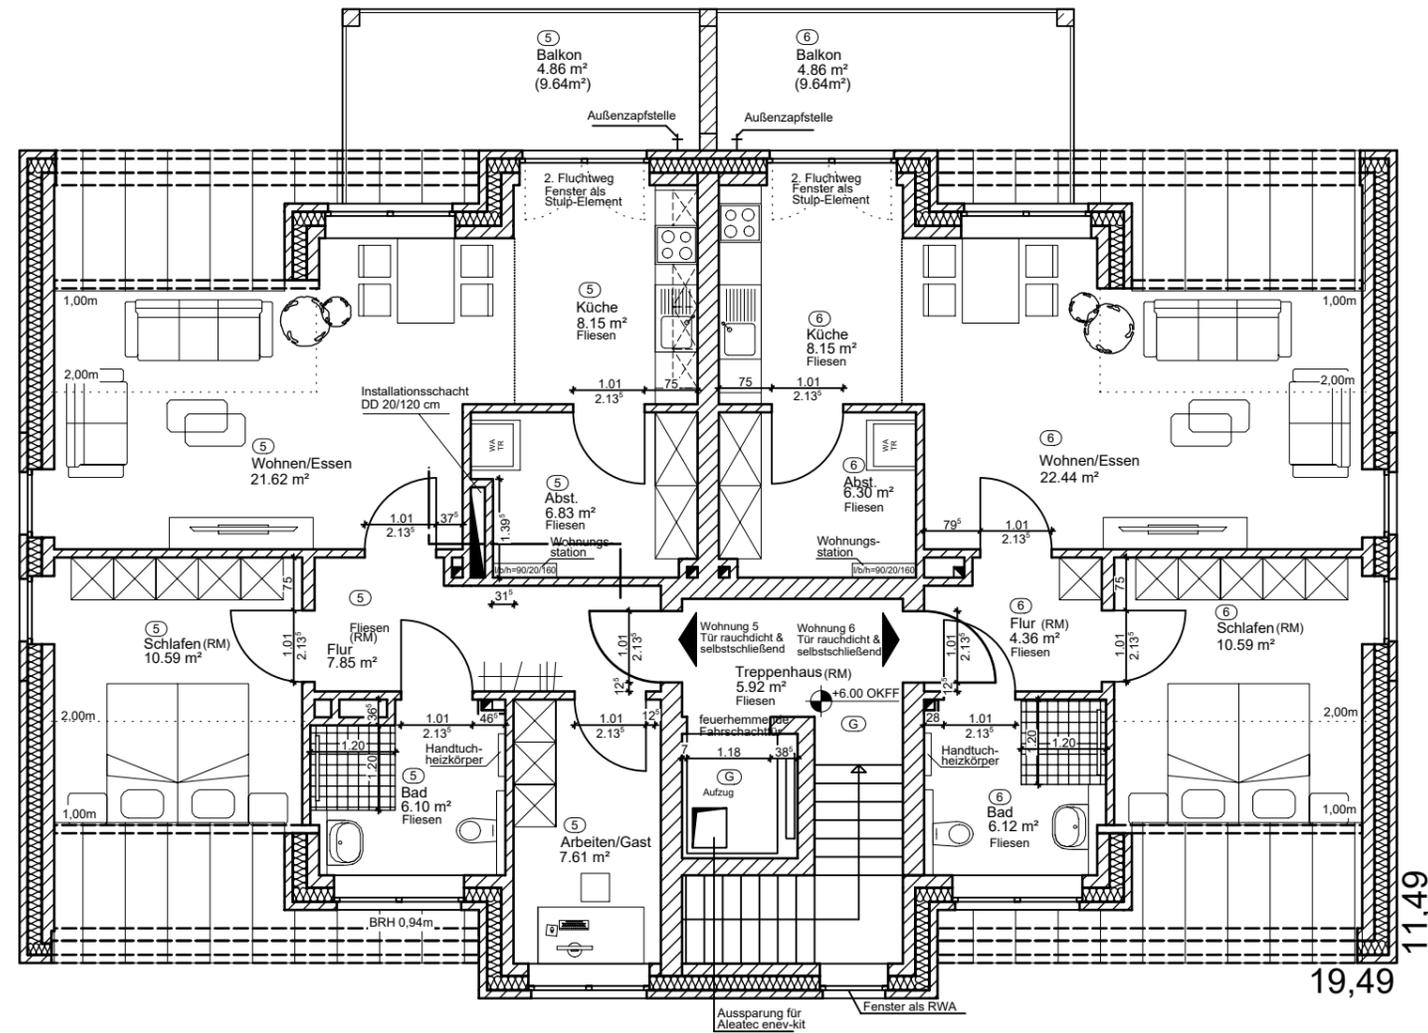


Dachgeschoss
 Fußbodenheizung
 Verkehrsfläche: 5,92m²
 Wohnung 5 Wohnfläche: 74,28m²
 Wohnung 6 Wohnfläche: 63,47m²

G = Gemeinschaftseigentum
5 & **6** = Sondereigentum

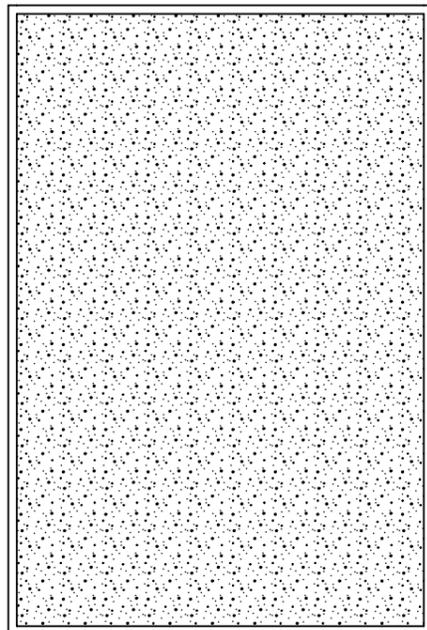

	KALOBÄU GmbH Lindernerstraße 10 49624 Lönninge Tel.: (05432) 9411-0 Fax: (05432) 9411-11	Architekt: Michael Rohen in Fa. KALOBÄU GmbH
	Projekt: Errichtung eines Mehrfamilienhauses mit 6 Wohneinheiten in Hilter a.T.W., Hauptstraße 12	Projekt-Nr:
Bauherr: KALOBÄU GmbH Linderner Straße 10 49624 Lönninge	Gezeichnet: Anton Spack Datum: 05.12.2023	
Blatt: Dachgeschoss	Maßstab: 1/100	
Das Urheberrecht dieser Zeichnung gehört uns. Laut Gesetz ist Vervielfältigung oder Übermittlung an Dritte unzulässig und strafbar! Bauherr:	Architekt:	Geändert: