


Obergeschoß

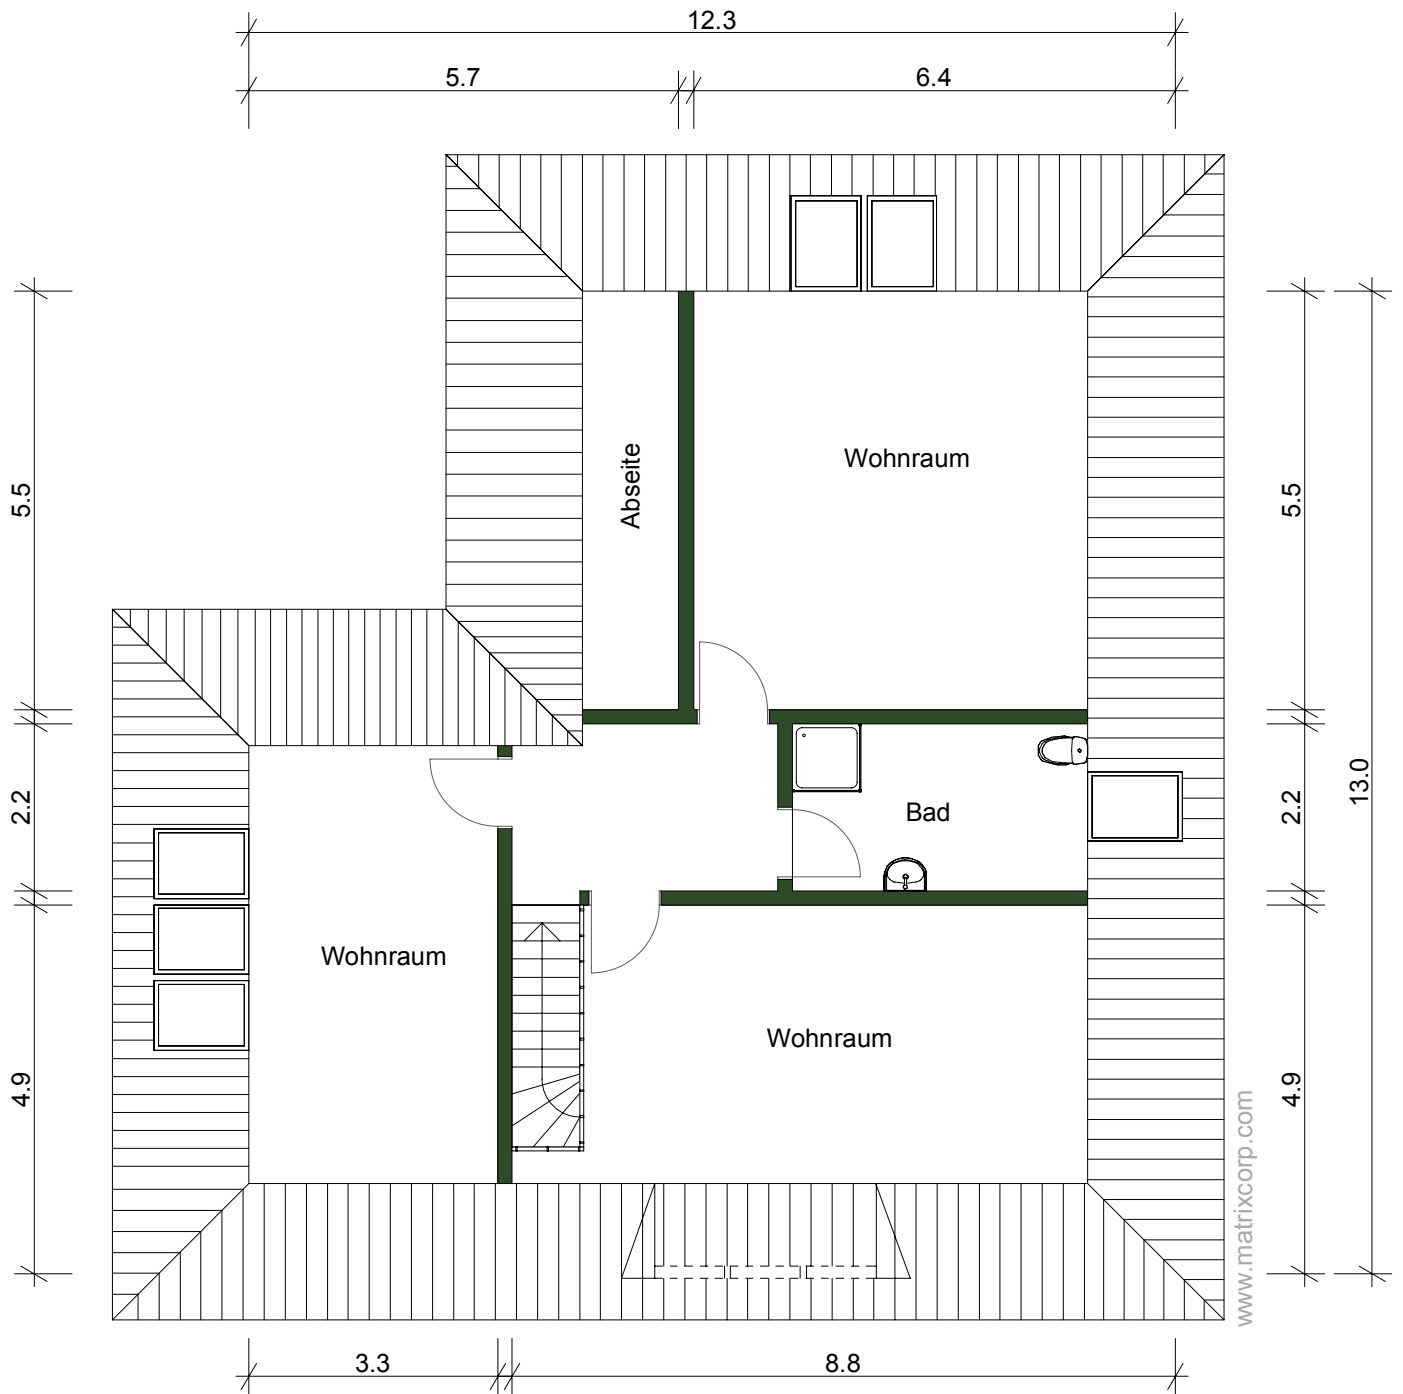

Der 2D-Grundriss und die Maßangaben basieren auf einer Zeichnung von wechselnder Qualität, gewisse Abweichungen können vorkommen. Der Grundriss kann daher nicht für die Berechnung des Wohnraumes oder ähnlichem benutzt werden.