



Wohnhausumbau des Herrn Friedrich Mack in Söndenburg a. O.

Altes Bestand

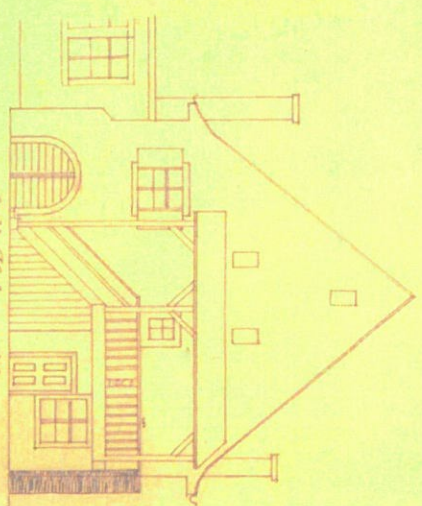


alt Hausfront

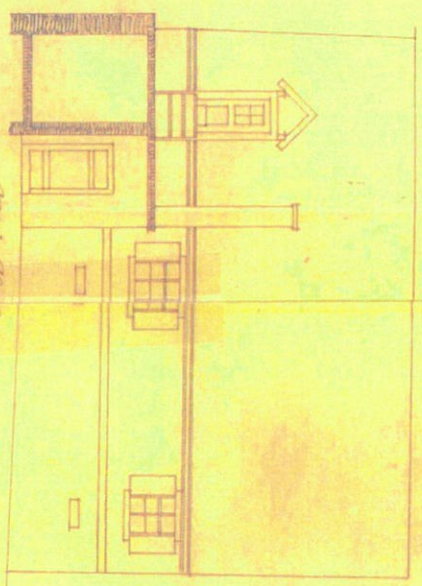


Rückseite



Hinterrückseite

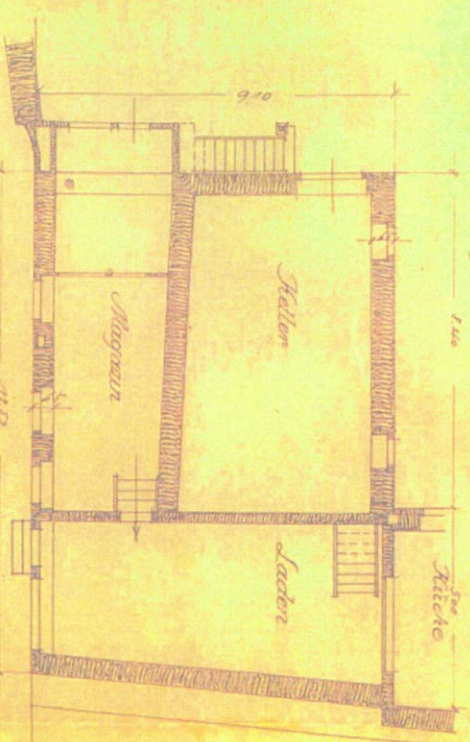

Erstgeschoss

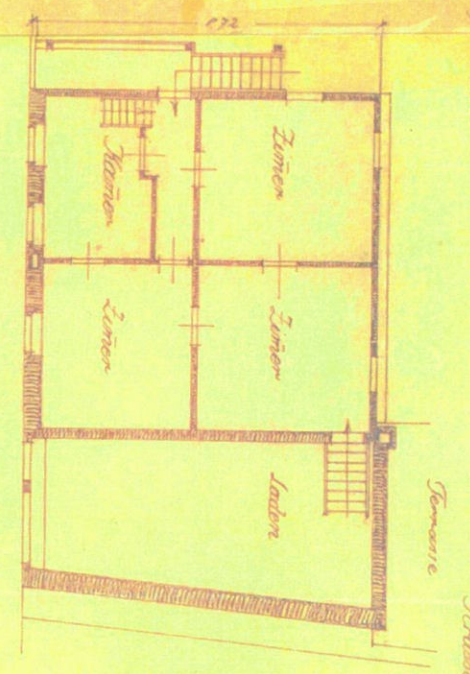

Zweitgeschoss

Der Bauherr:  
F. Mack

Der vorerh. Bauleiter: S. Wulff

Der Platzfertiger:  
und Carl Herberich

Söndenburg den 1. März 1894

Maßstab 1:100