


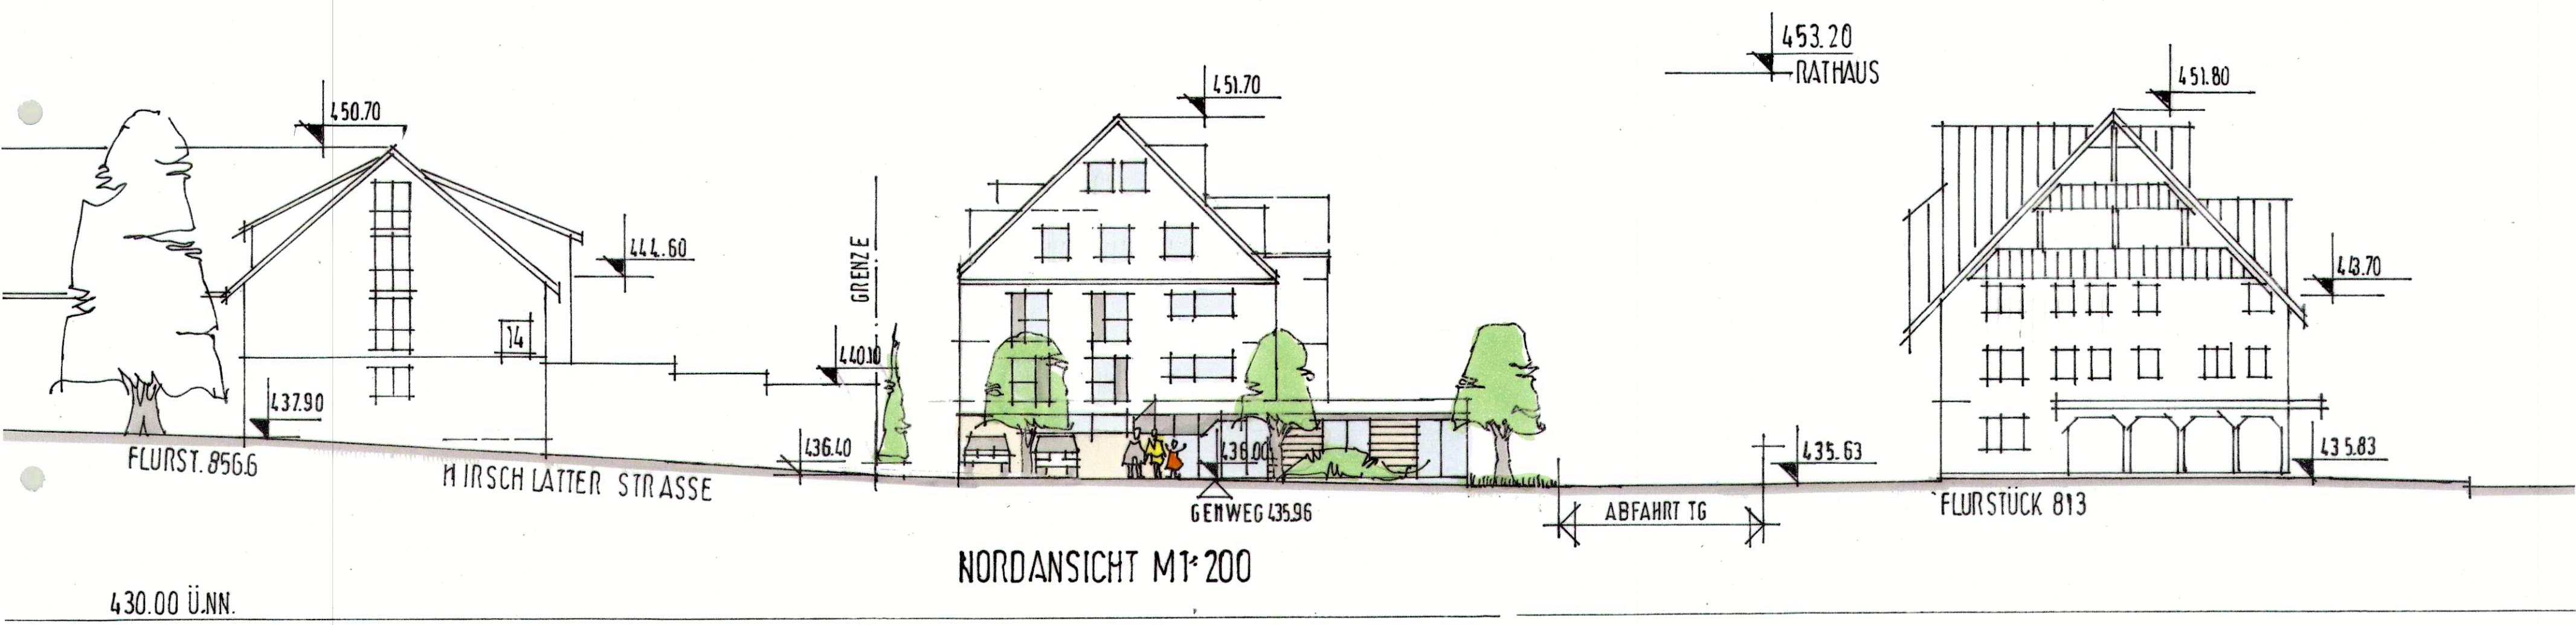

BV	NEUBAU EINES MEHRFAM.-HAUSES MIT TIEF-GARAGE AUF FLST. 832/1 + 832 + 875, HIRSCHLATTERSTR. 6, 88048 FN-AILLINGEN	
BH	RAINER BEGER FASANENWEG 22, 88048 FN-AILLINGEN	
	STRASSENABWICKLUNG M 1 : 200 (Giebelständig zur Straße)	
GEF	ERISKIRCH, DEN 15.05.2023	VE 4.5
	Freie Architektin Dipl.-Ing. (FH) TANJA SCHEIBITZ Ziegelhausstr. 23 88097 Eriskirch-Mariabrunn Tel. 07541/97180 Fax: 9718-18	