


Maisonette Wohnung 5.12, 6 Zimmer

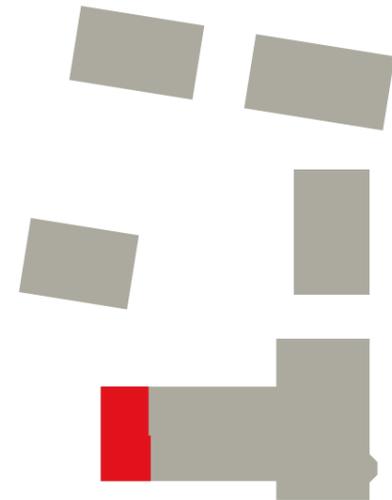

Flächenaufteilung


Küche/Essen/Wohnen	86,49 m ²
Abstellraum	1,91 m ²
Bad 1	4,70 m ²
Arbeiten 1	16,87 m ²
Kind 1	17,09 m ²
Galerie	20,93 m ²
Ankleide	6,61 m ²
Arbeiten 2	16,90 m ²
Bad 2	10,21 m ²
Kind 2	18,43 m ²
Schlafen	16,85 m ²
½ Balkon*	8,10 m ²
Wohnfläche gesamt	225,09 m²

*Die Balkonfläche wird zur Hälfte in die Wohnfläche eingerechnet




Maßstab 1:50
(1 cm = 0,5 m)

0,5 m 0,5 m 0,5 m 0,5 m 0,5 m

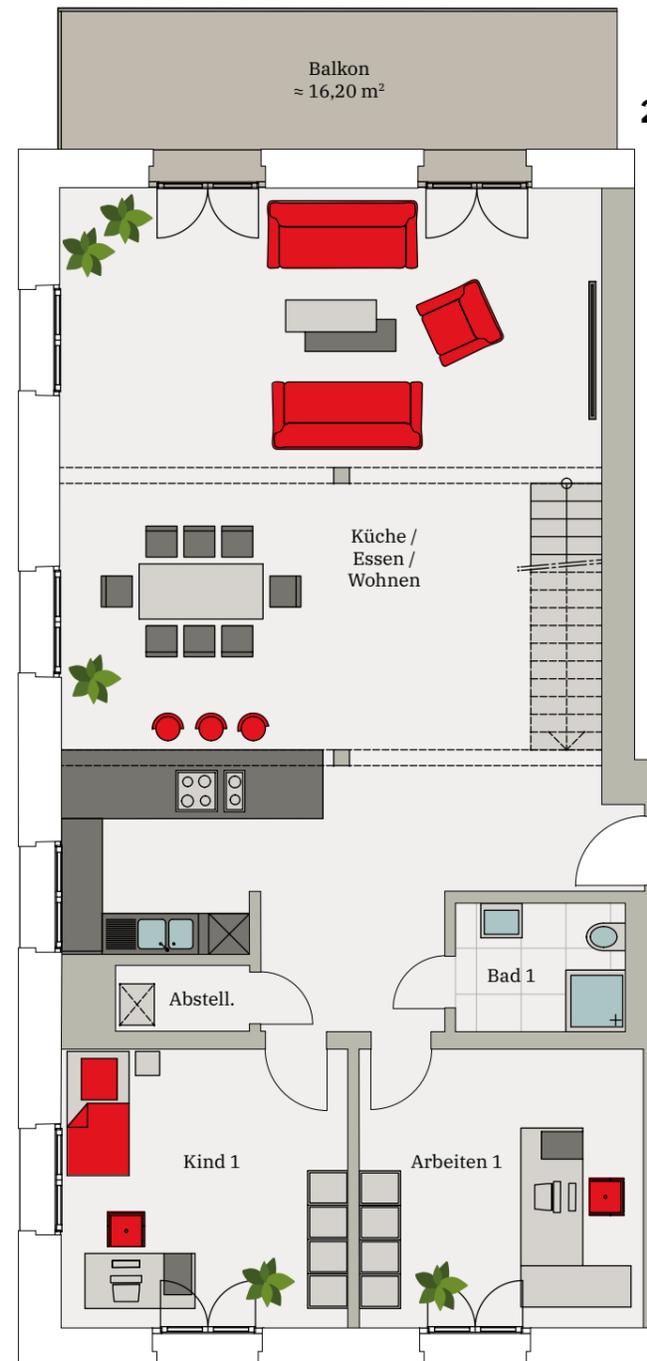

2.0G

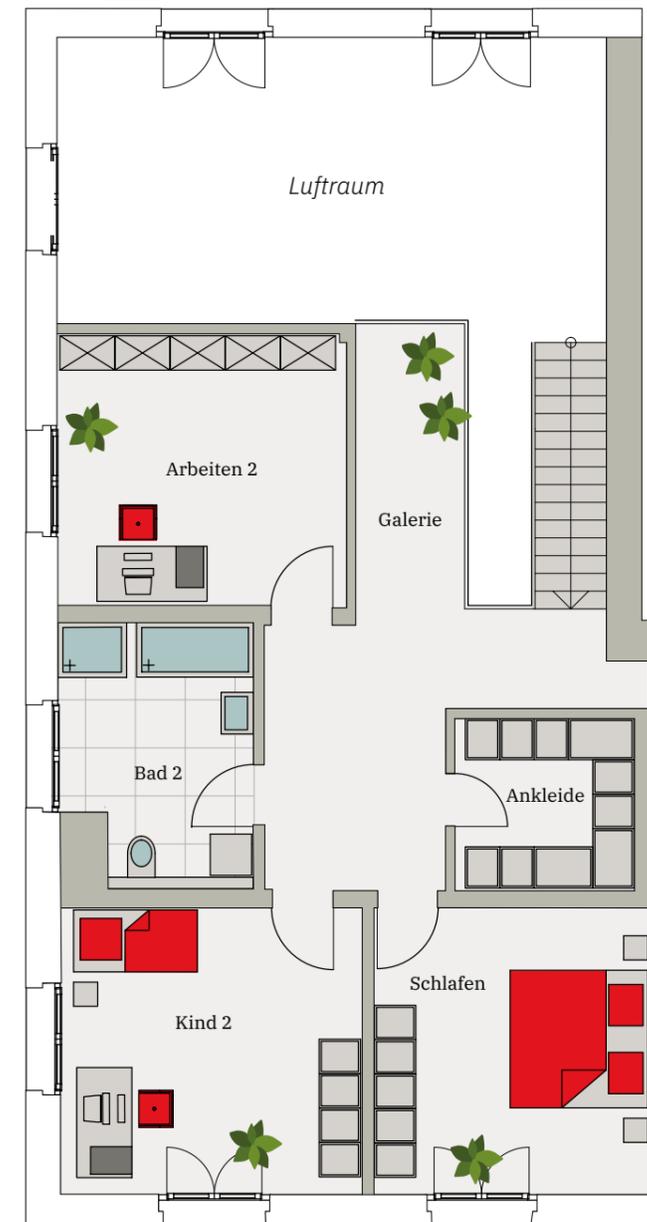

3.0G