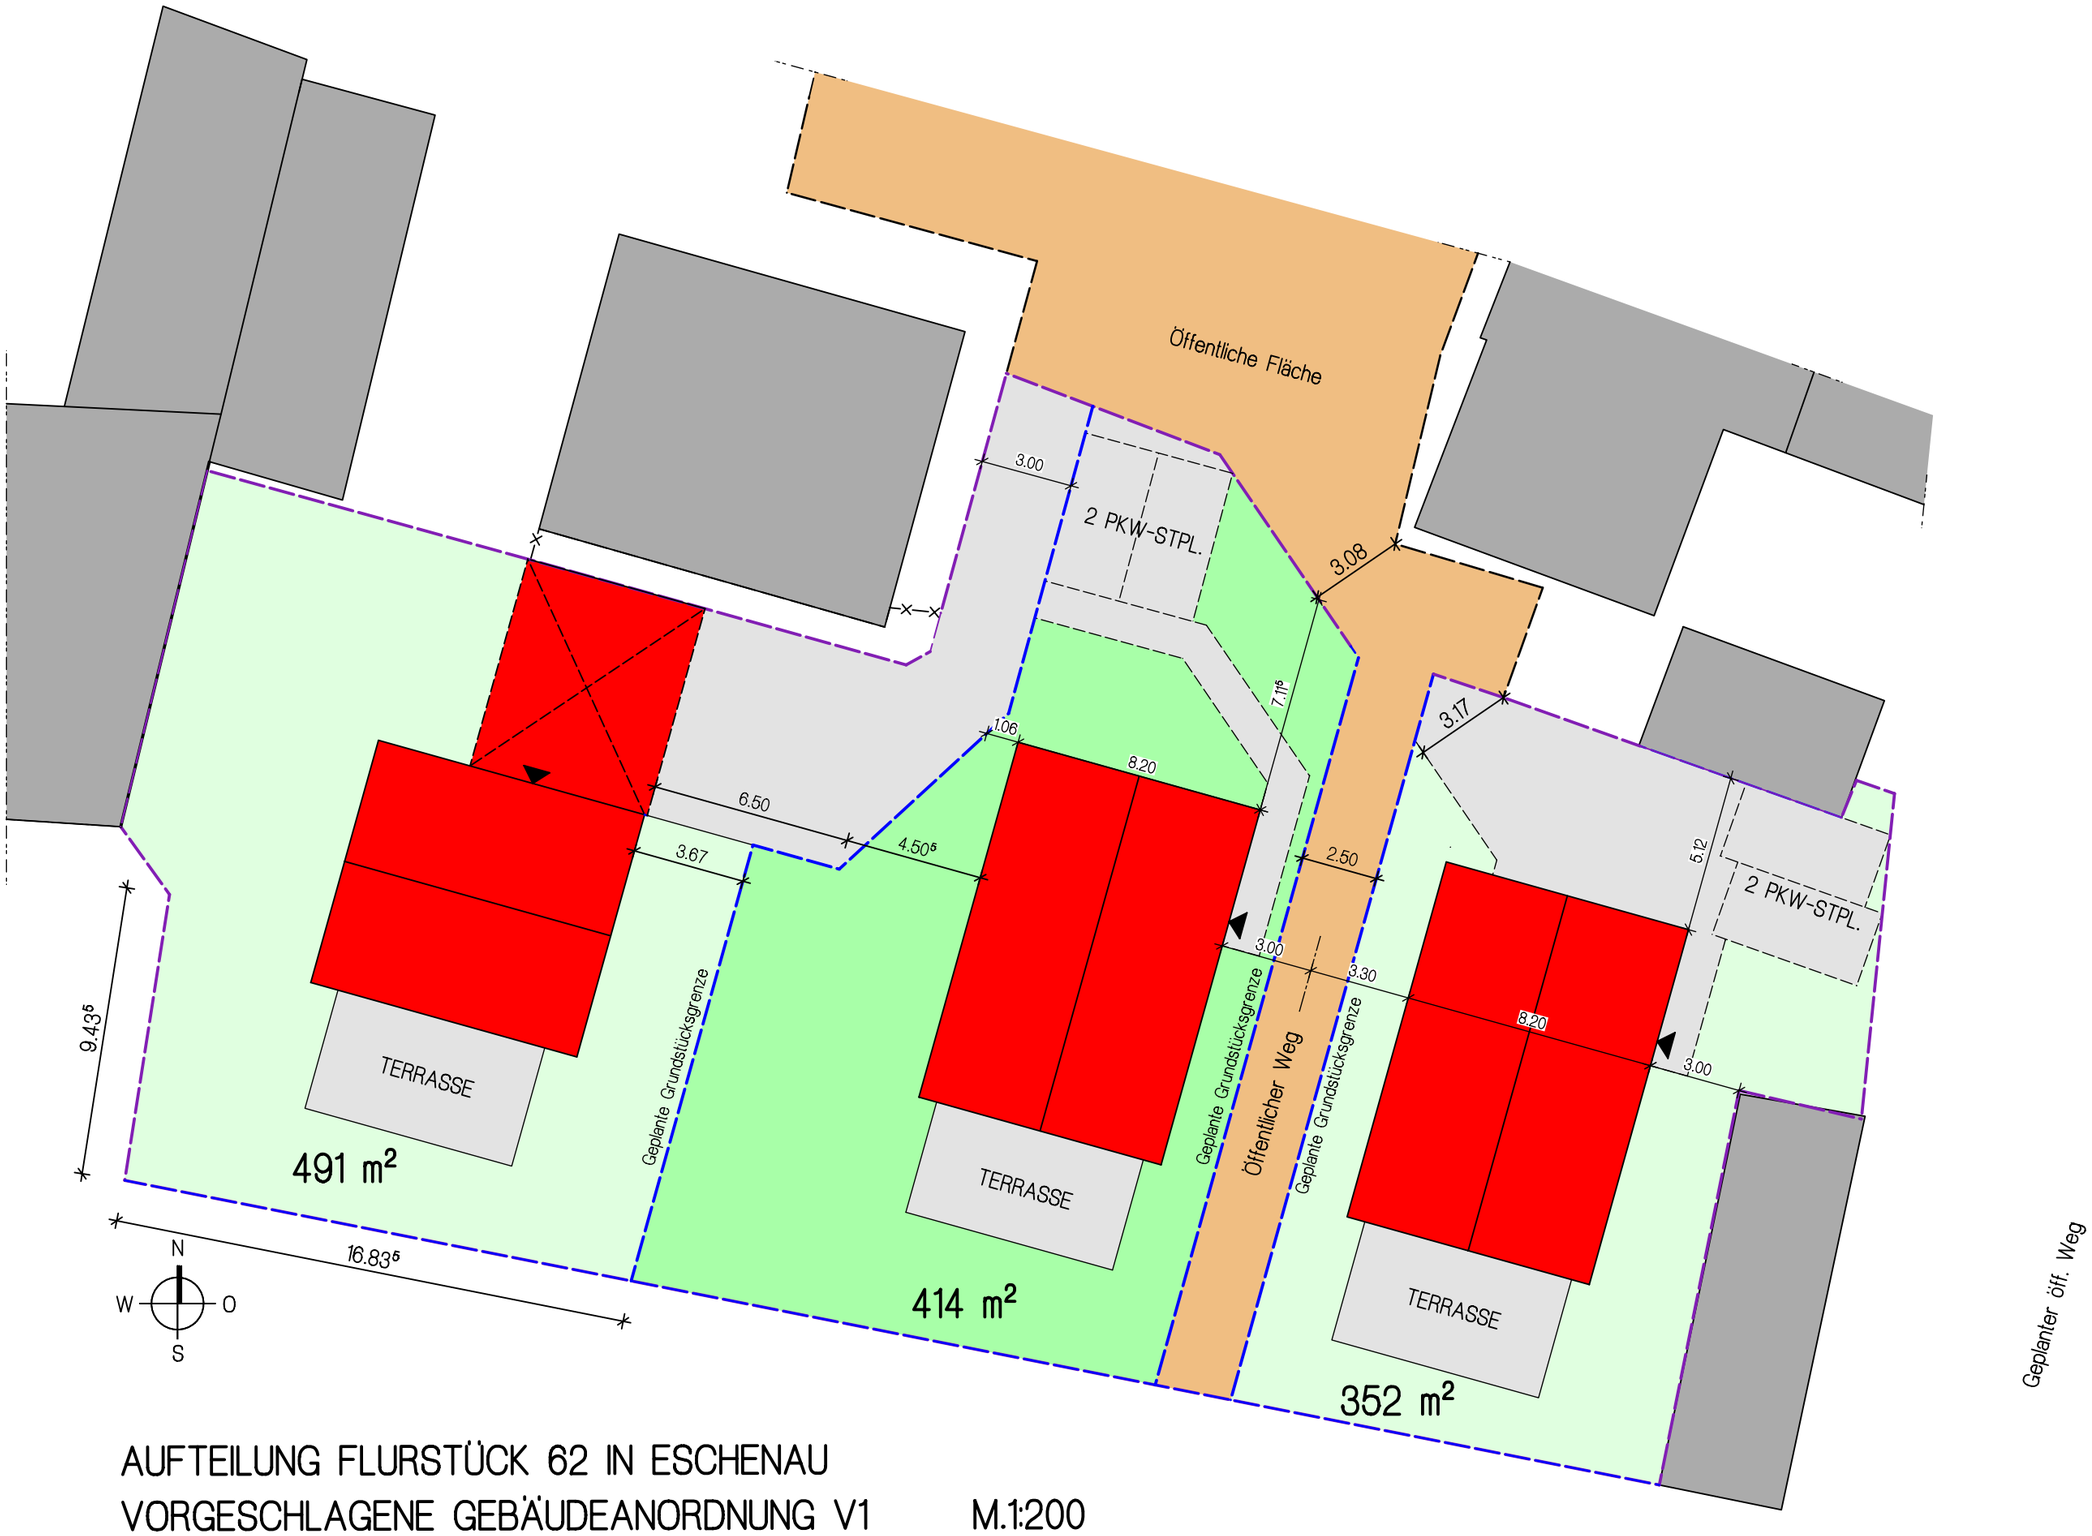

AUFTEILUNG FLURSTÜCK 62 IN ESCHENAU
VORGESCHLAGENE GEBÄUDEANORDNUNG V1 M.1:200

Dieter Meier-Becker Dipl.-Ing. (FH) ARCHITEKT Dietershofen 6 91241 Kirchensittenbach 09151-9087858 dieter.meier-becker@t-online.de