






Erdgeschoss

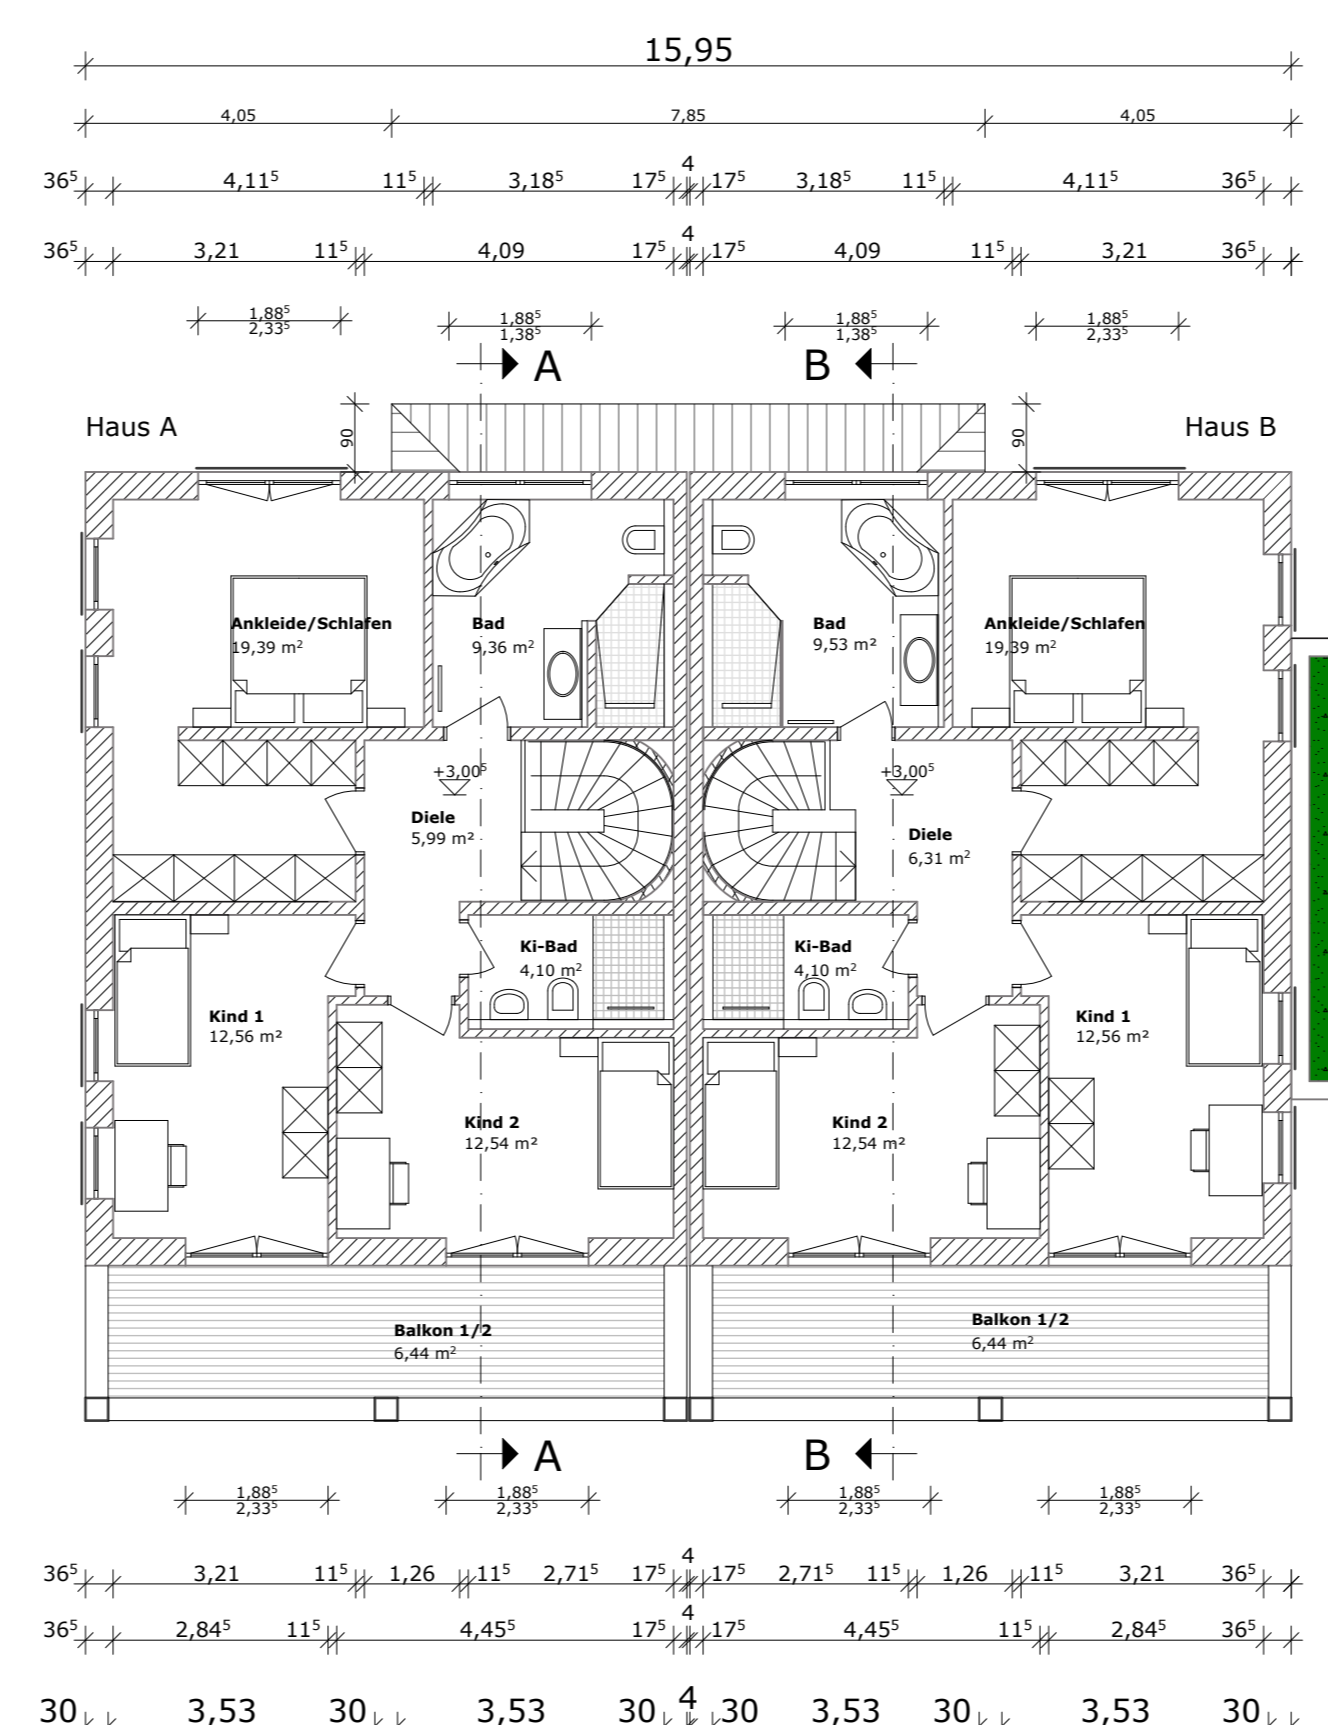

1.Obergeschoss

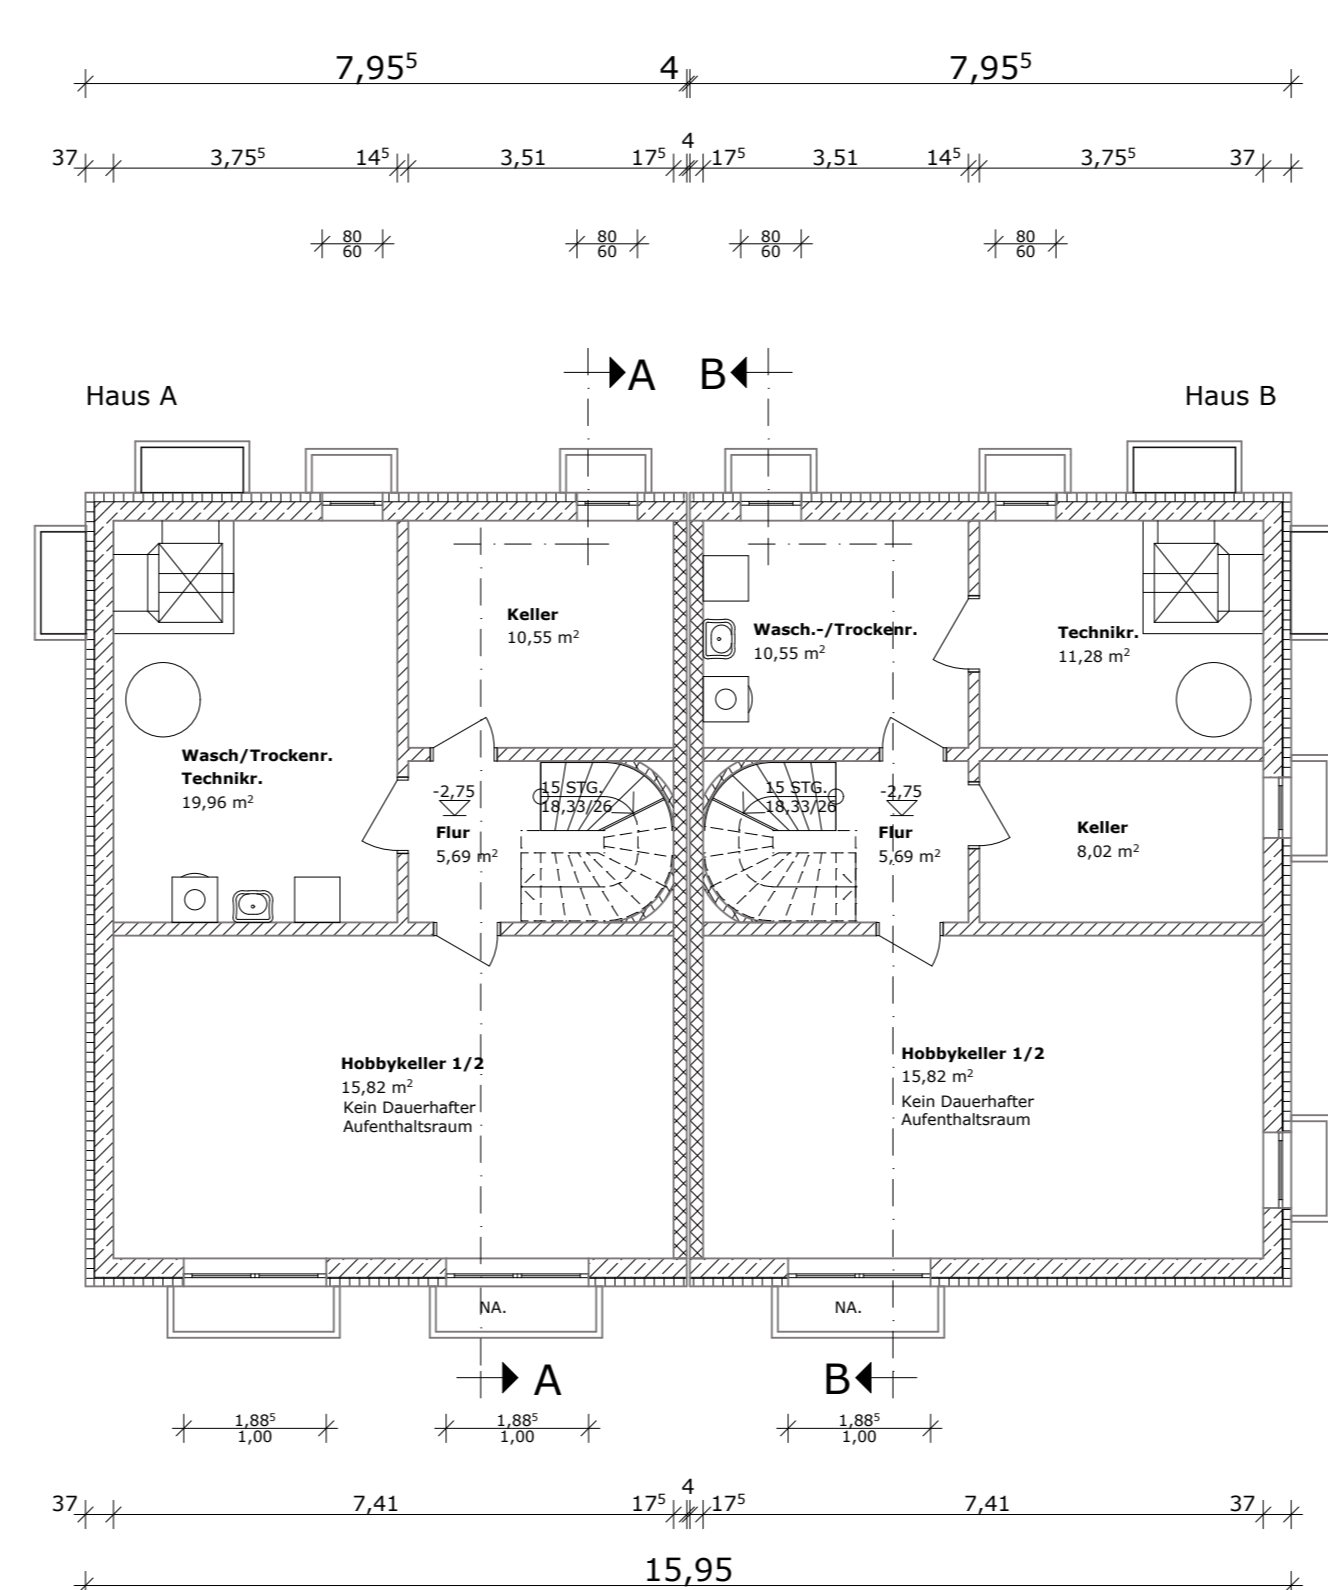

Kellergeschoss

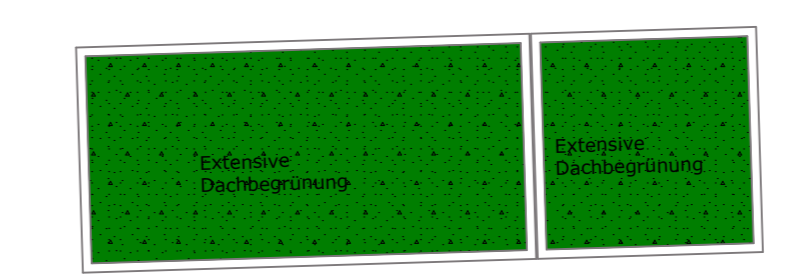

## Garage&Gartengeräte Dachaufsicht

### LEGENDE: Freiflächengestaltung

#### Pflanzenliste

##### Solitärbäume

Acer Pseudoplatanus - Bergahorn, Hst. 3 x v, ew, mDb, StU. 16/18 cm  
 Carpinus Betulus - Hainbuche - Hst. 3 x v, ew, mDb, StU. 16/18 cm  
 Tilia Cordata - Winterlinde - Hst. 3 x v, ew, mDb, StU. 16/18 cm  
 Juglans Regia - Walnuss - Hst. 3 x v, ew, mDb, StU. 16/18 cm

##### Heckengehöuze


Cb Carpinus betulus - Hainbuche He. 2 xv, mB. 100 - 125 cm h.

##### Solitärsträucher


Ae Aesculus parviflora	Strauchkastanie	Sol. 4 xv, mB. 60 - 100 br. 80 - 100 cm
Am Amelanchier laevis	Felsenbirne	Sol. 3 xv, mB. 125 - 150 cm
Bu Buddleja davidii 'Cardinal'	Sommerflieder	Sol. im Cont. 100 - 125 cm
Cm Cornus mas	Kornelkirsche	Sol. 3 xv, mB. 100 - 125 cm
Cs Cornus sanguinea	Bluthartriegel	Sol. 3 xv, mB. 100 - 125 cm
Co Corylus avellana	Haseleus	Sol. 3 xv, mB. 125 - 150 cm
De Deutzia scabra 'Candidissima'	Maiblumenstrauch	Sol. 3 xv, mB. 100 - 125 cm
Fo Forsythia 'Lynwood'	Goldlöckchen	Sol. 3 xv, mB. 125 - 150 cm
Ha Hamamelis intermedia 'Jelena'	Zaubernuss	Sol. 3 xv, mB. 100 - 125 cm
Ko Kolkwitzia amabilis	Kolkwitzie	Sol. 3 xv, mB. 80 - 100 cm
Ph Philadelphus coronarius	Kolkwitzie	Sol. 3 xv, mB. 80 - 100 cm
Ph Physocarpus opulifolius	Blasenpflanze	Cont. 60 - 100 cm
Sy Syringa vulgaris 'Michel Buchner'	Flieder	Sol. 3 xv, mB. 100 - 125 cm

##### Kletterpflanzen


z.B. Euonymus fortunei, Hedera helix, Lonicera caprifolium, Parthenocissus quinquefolia 'Engelmannii', Parthenocissus tricuspidata 'Veitchii'

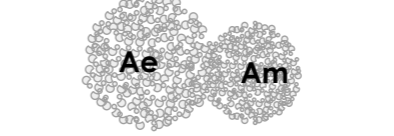


Solitärstrauch zu pflanzen

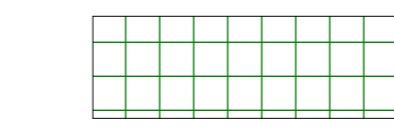

Zufahrten, Stellplätze, Rasenfugensteine  
 In versch. Stärken, je nach Anforderungen.

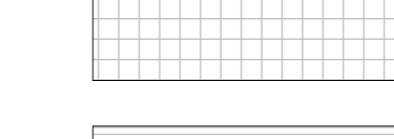

Zuwegung & Carport Stellplätze  
 z.B. Fabr. 'Kann' - La Tierra Agua WV  
 In versch. Stärken, je nach Anforderungen.

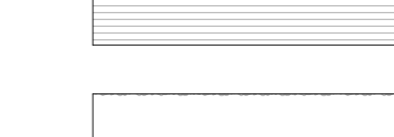

Terrassenflächen  
 Holzbelag z.B. Lärche auf Betonleistensteinen



Rollkies 64 x




Maschendrahtzaun - verzinkt, h = 1,00 m



Müll - 3 x 120 l Mülltonnenbox z.B. Meisterbox Forst.  
 1 x Rest- und 1 x Biomüll, 1 x Papier



Solitärbaum neu zu pflanzen

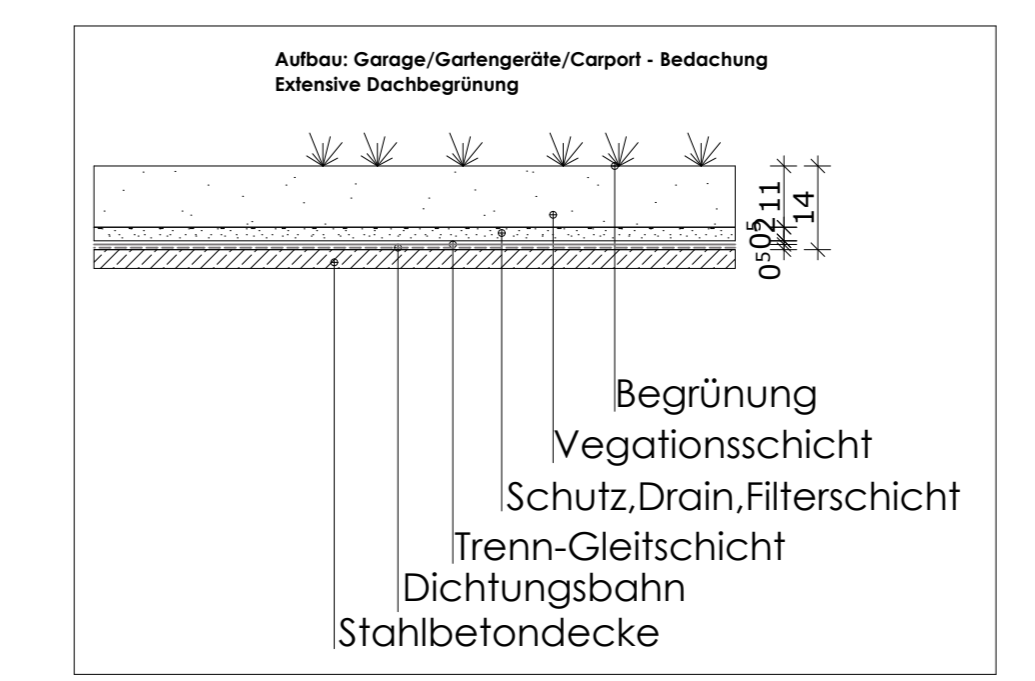

#### Bauherr & Grundstückseigentümer

Fa. Münchener Kindl Bau GmbH  
 Planegger Str. 21  
 82152 Martinsried

#### Nachbarn

Fl.Nr. 214/156  
 Brettschneider Wolfgang Josef, Esterbergstr. 8, 82319 Starnberg

Fl.Nr. 214/24  
 Mentzel Regina & Bernhard, Karwendelstr. 11, 82319 Starnberg

Fl.Nr. 214/23  
 Mentzel Veronika, Lothringer Str. 9, 81667 München

Fl.Nr. 214/59 & 214/60  
 Stadt Starnberg, Vogelanger 2, 82319 Starnberg

#### Entwurfsverfasser

zeit+form GmbH  
 Dipl.-Ing. Univ. Architekt  
 Frank Siegmund  
 Theresienstr. 73  
 85399 Hallbergmoos

### EINGABEPLAN

Ort des Vorhabens (Ortslage-Plan Nr. 1)	82319 Starnberg/Söcking, Esterbergstr. 6, Fl. Nr. 214/20, Gemark: Söcking
Art des Vorhabens (Wohngebäude, Garage, etc.)	Neubau eines Doppelhauses mit Garage und Carport. Haus A & B
Antragsteller (Name, Anschrift)	Münchener Kindl Bau GmbH, Planegger Str. 21, 82152 Martinsried
Grundrisse - M. 1:100	
Planinhalt (Grenzen, Anrechen etc. bitte genau beschreiben)	