

TOP W5

Ober- & Dachgeschoss (Maisonette-Wohnung)



4-Zimmer-Wohnung

Wohnfläche 107,2 m²

Terrasse 38,9 m²

- Änderungen hinsichtlich Statik und Leitungsführungen sind jederzeit durch den Bauträger möglich.
- Bei der eingezeichneten Möblierung handelt es sich nur um einen Vorschlag.
- Die Möblierung ist im Verkaufspreis nicht enthalten.
- Die Sanitärelemente sind nur als Einrichtungsvorschlag zu betrachten.
- Die Flächenmaße sind Circa-Angaben.

	Trockenbau		Parkett
	Beton		Fliesen
	Dämmung		Platten
	Grünfläche		

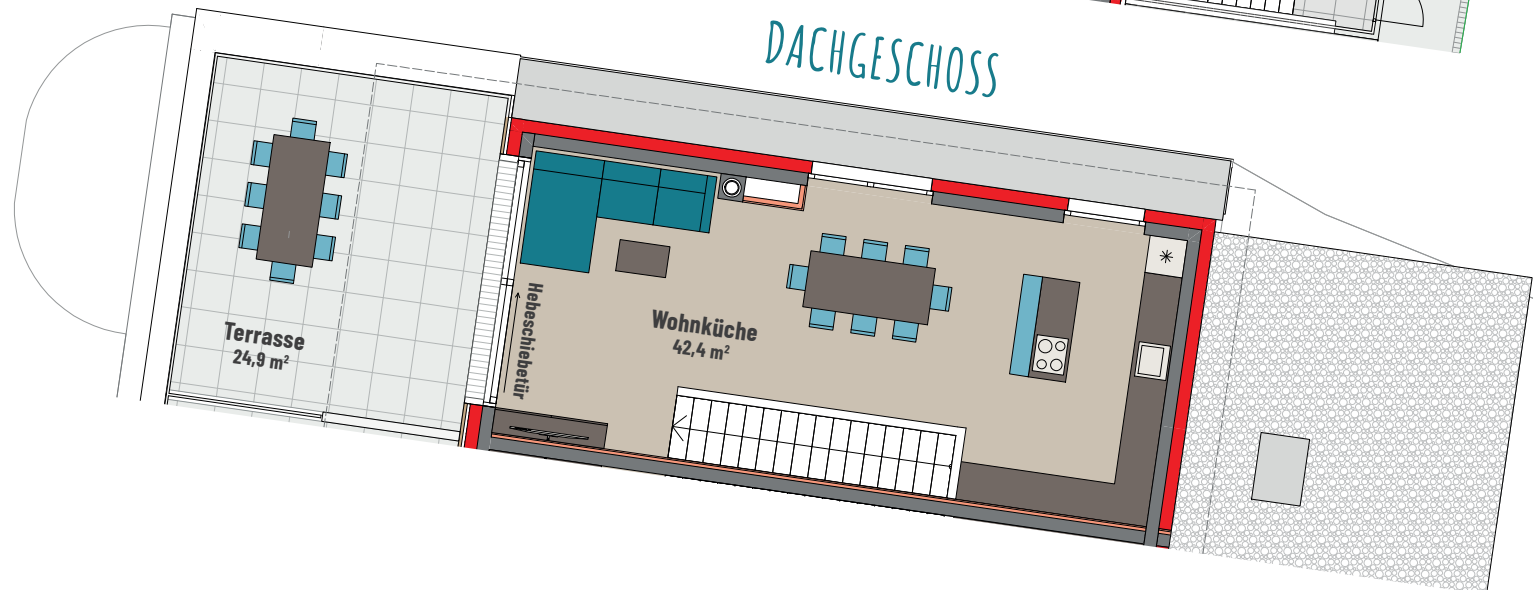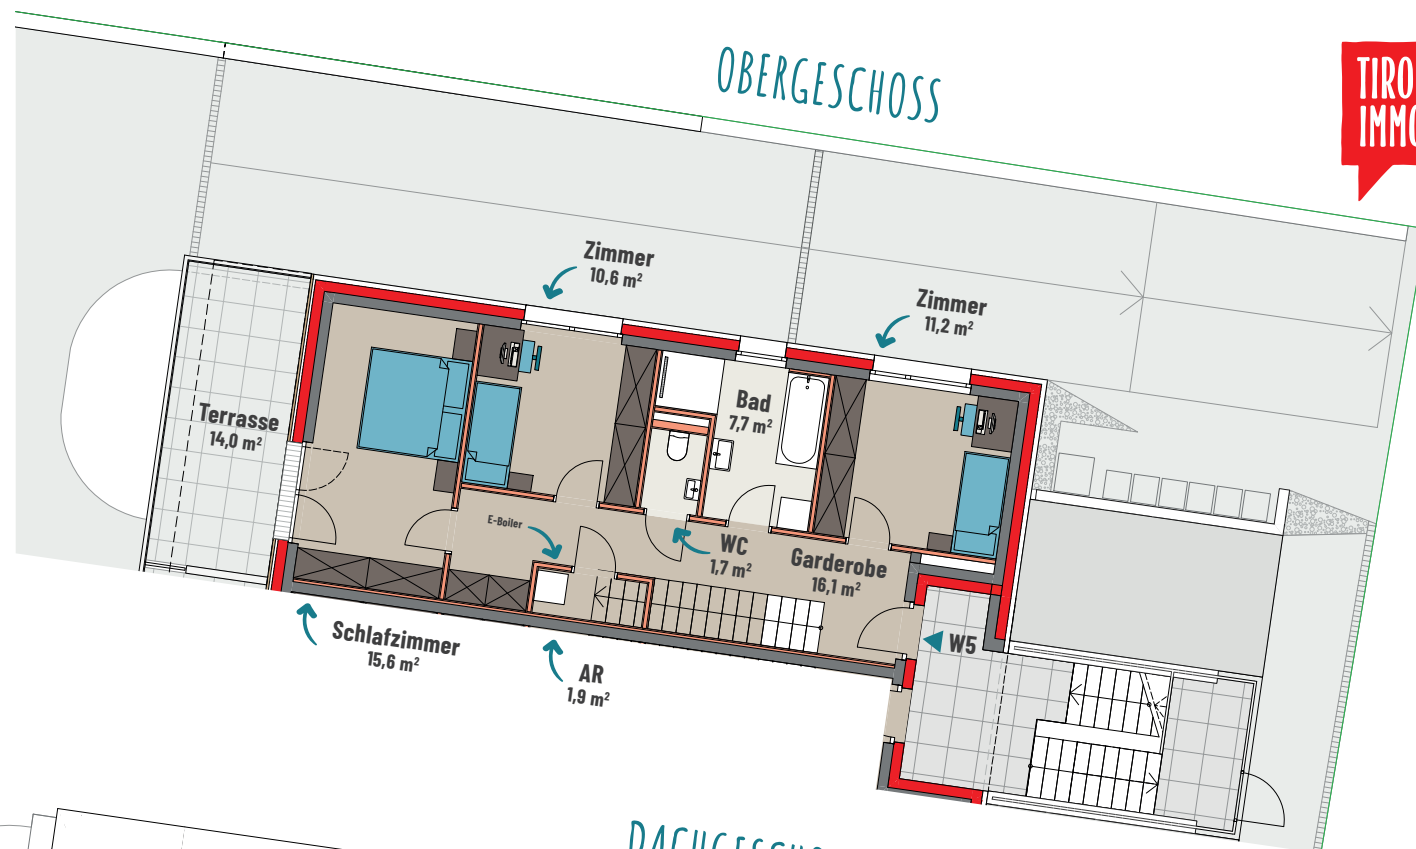

Norden



TIROLER
IMMOBILIEN