


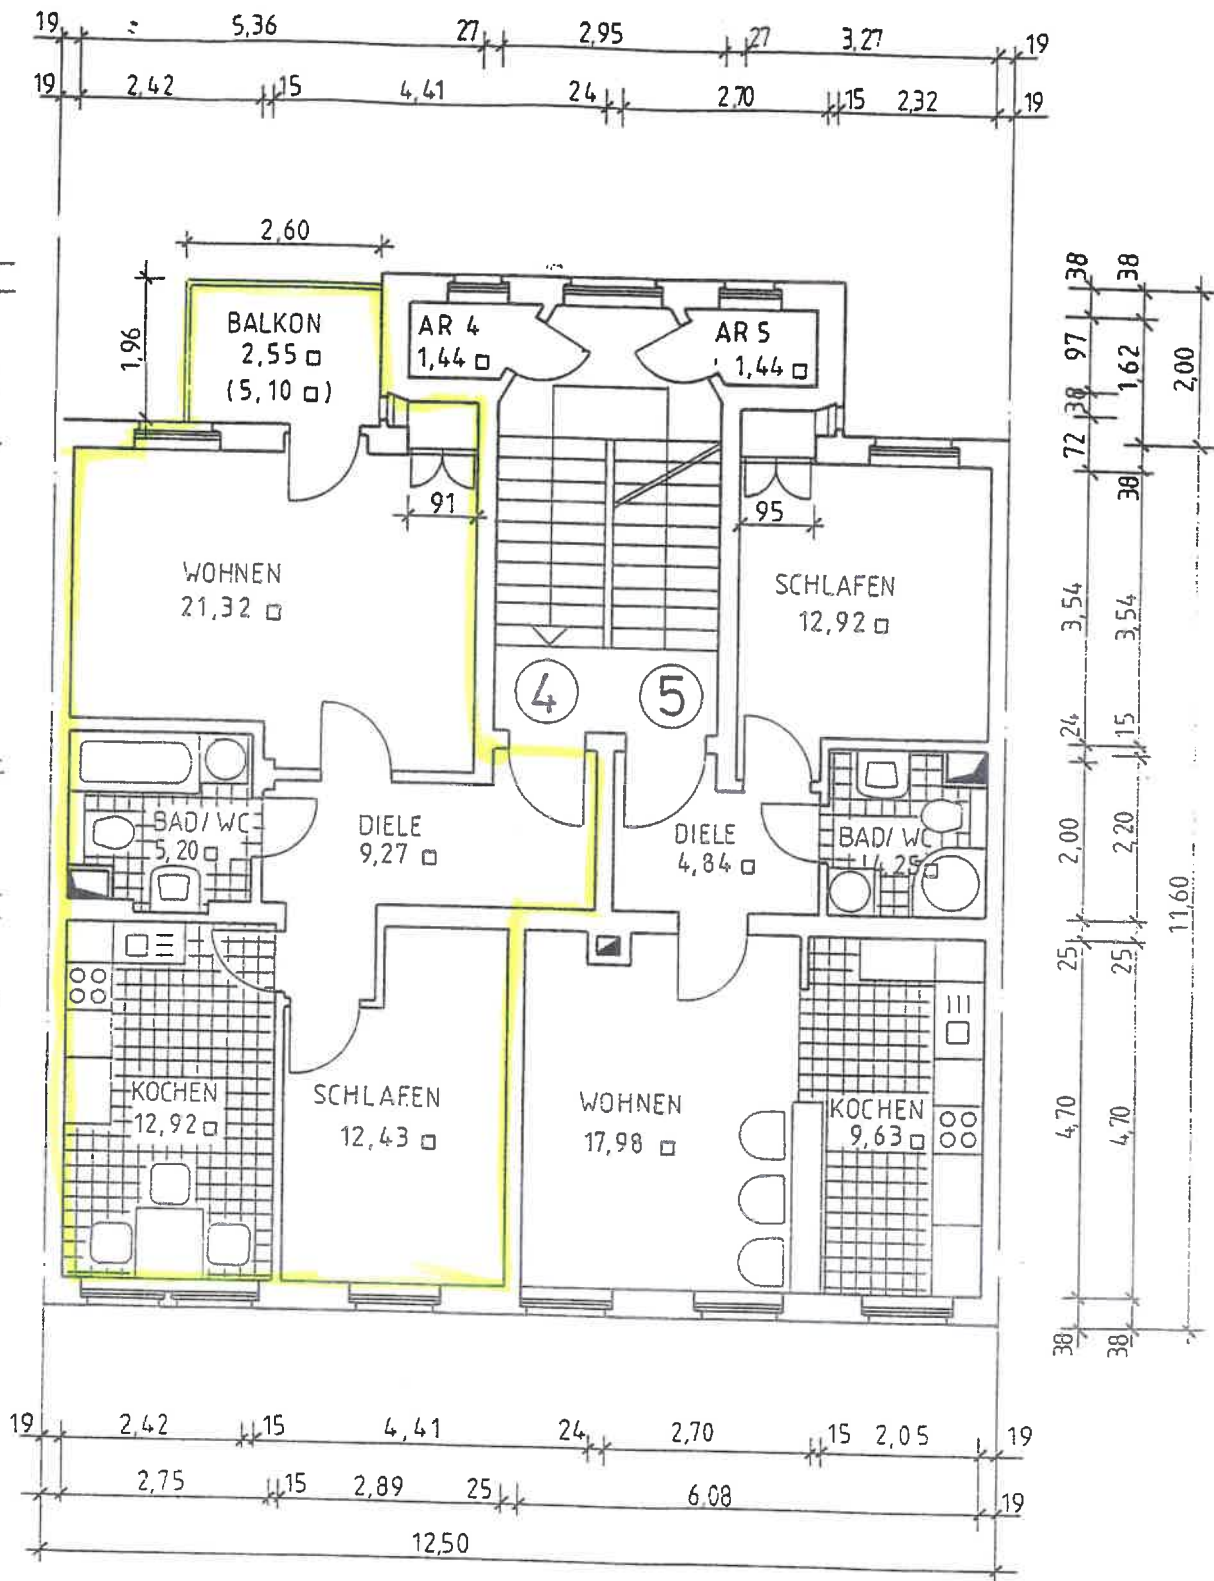

Wohnung 4

Wohnfläche: 63,69 m²
 dazugehörige Abstellräume:
 Sockelgeschoß AR 4 2,19 m²
 Treppenhaus Pod. 4 1,44 m²

Wohnung 5

Wohnfläche: 49,62 m²
 dazugehörige Abstellräume:
 Sockelgeschoß AR 5 2,30 m²
 Treppenhaus Pod. 5 1,44 m²

Rossig - Schenk & Partner
 Architekten und Ingenieure
 Stresemannstr. 42 08523 Plauen

Grundriß 1. Obergeschoß
 1 : 100
 Lessingstrasse 25 , Plauen