


▼ Erdgeschoss

GESAMTFLÄCHE: 60.01 m² • WOHNFLÄCHE: 56.53 m² • RÄUME: 7

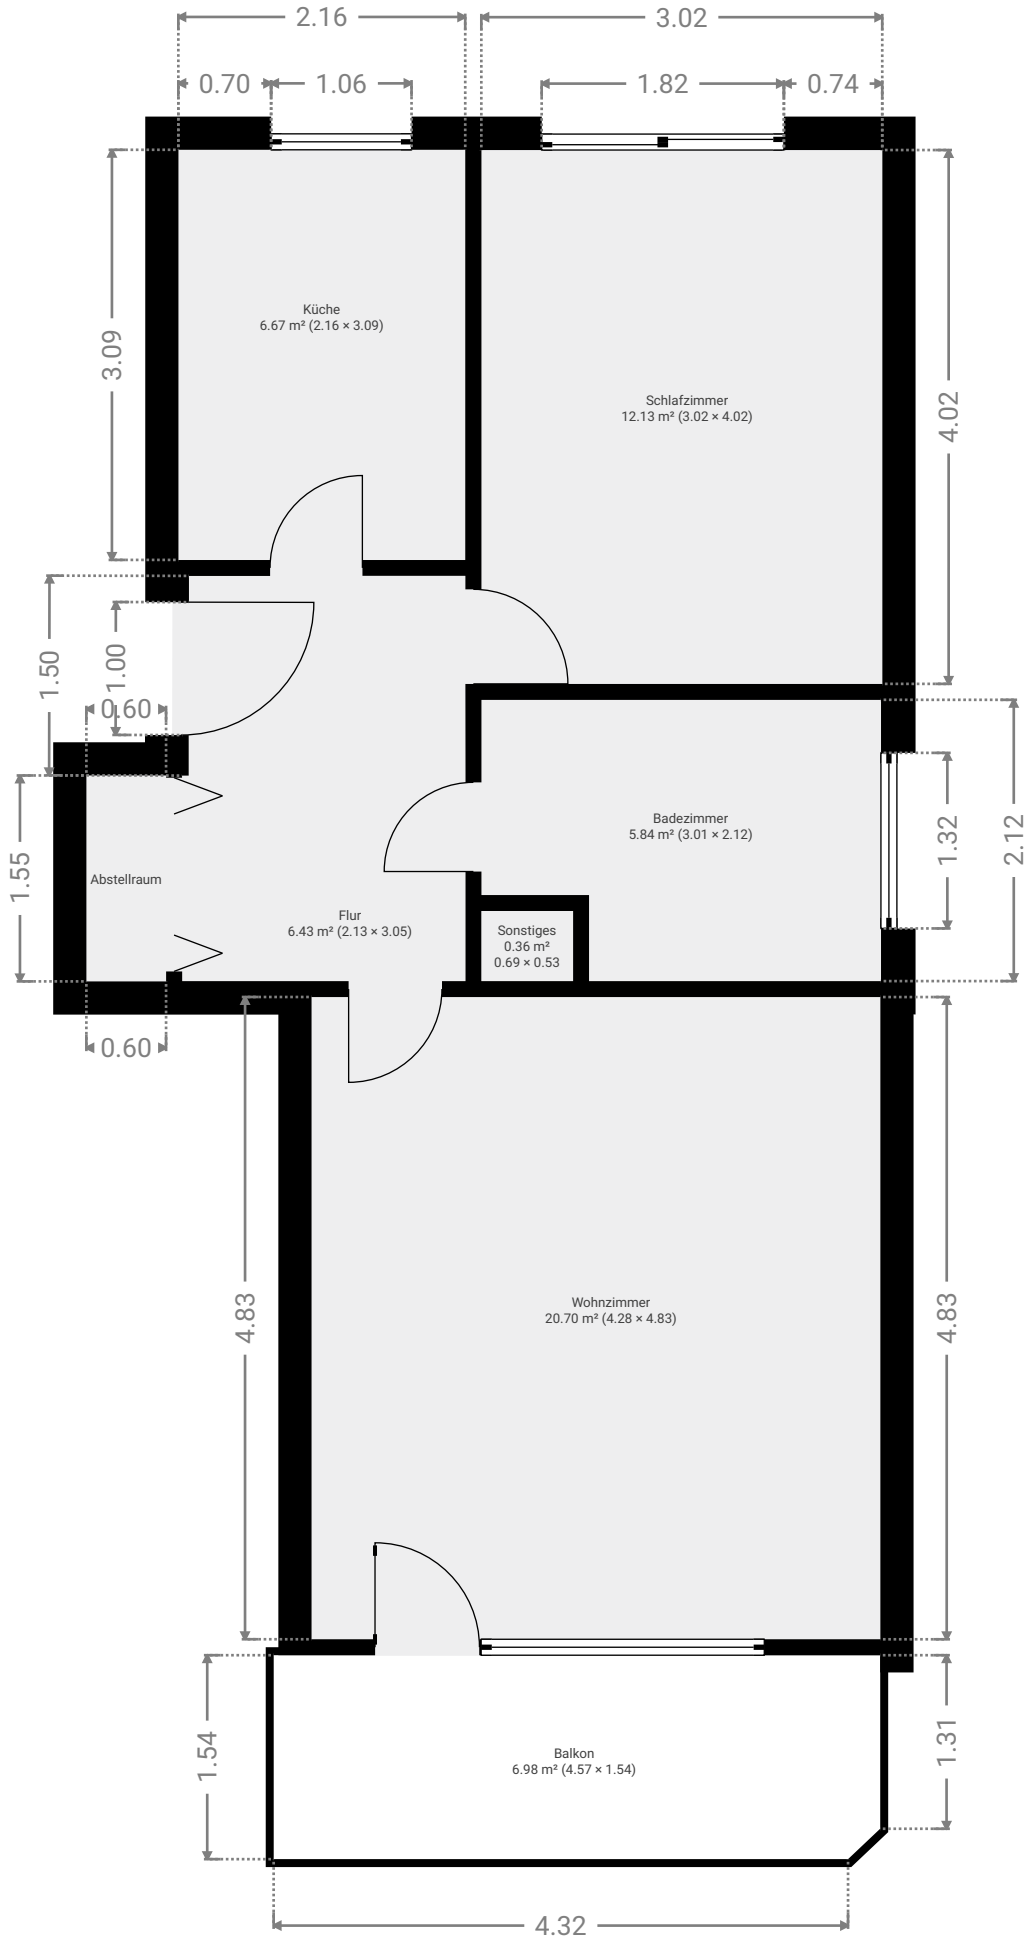

Dieser Grundriss wurde digital erstellt und dient lediglich als Übersicht. Bindend sind einzig und allein die vom Eigentümer übermittelten Grundrisse. Alle Angaben in diesem Grundriss verstehen sich ohne Gewähr.

0.0 0.5 1.0 1.5 2.0 2.5m

1:57