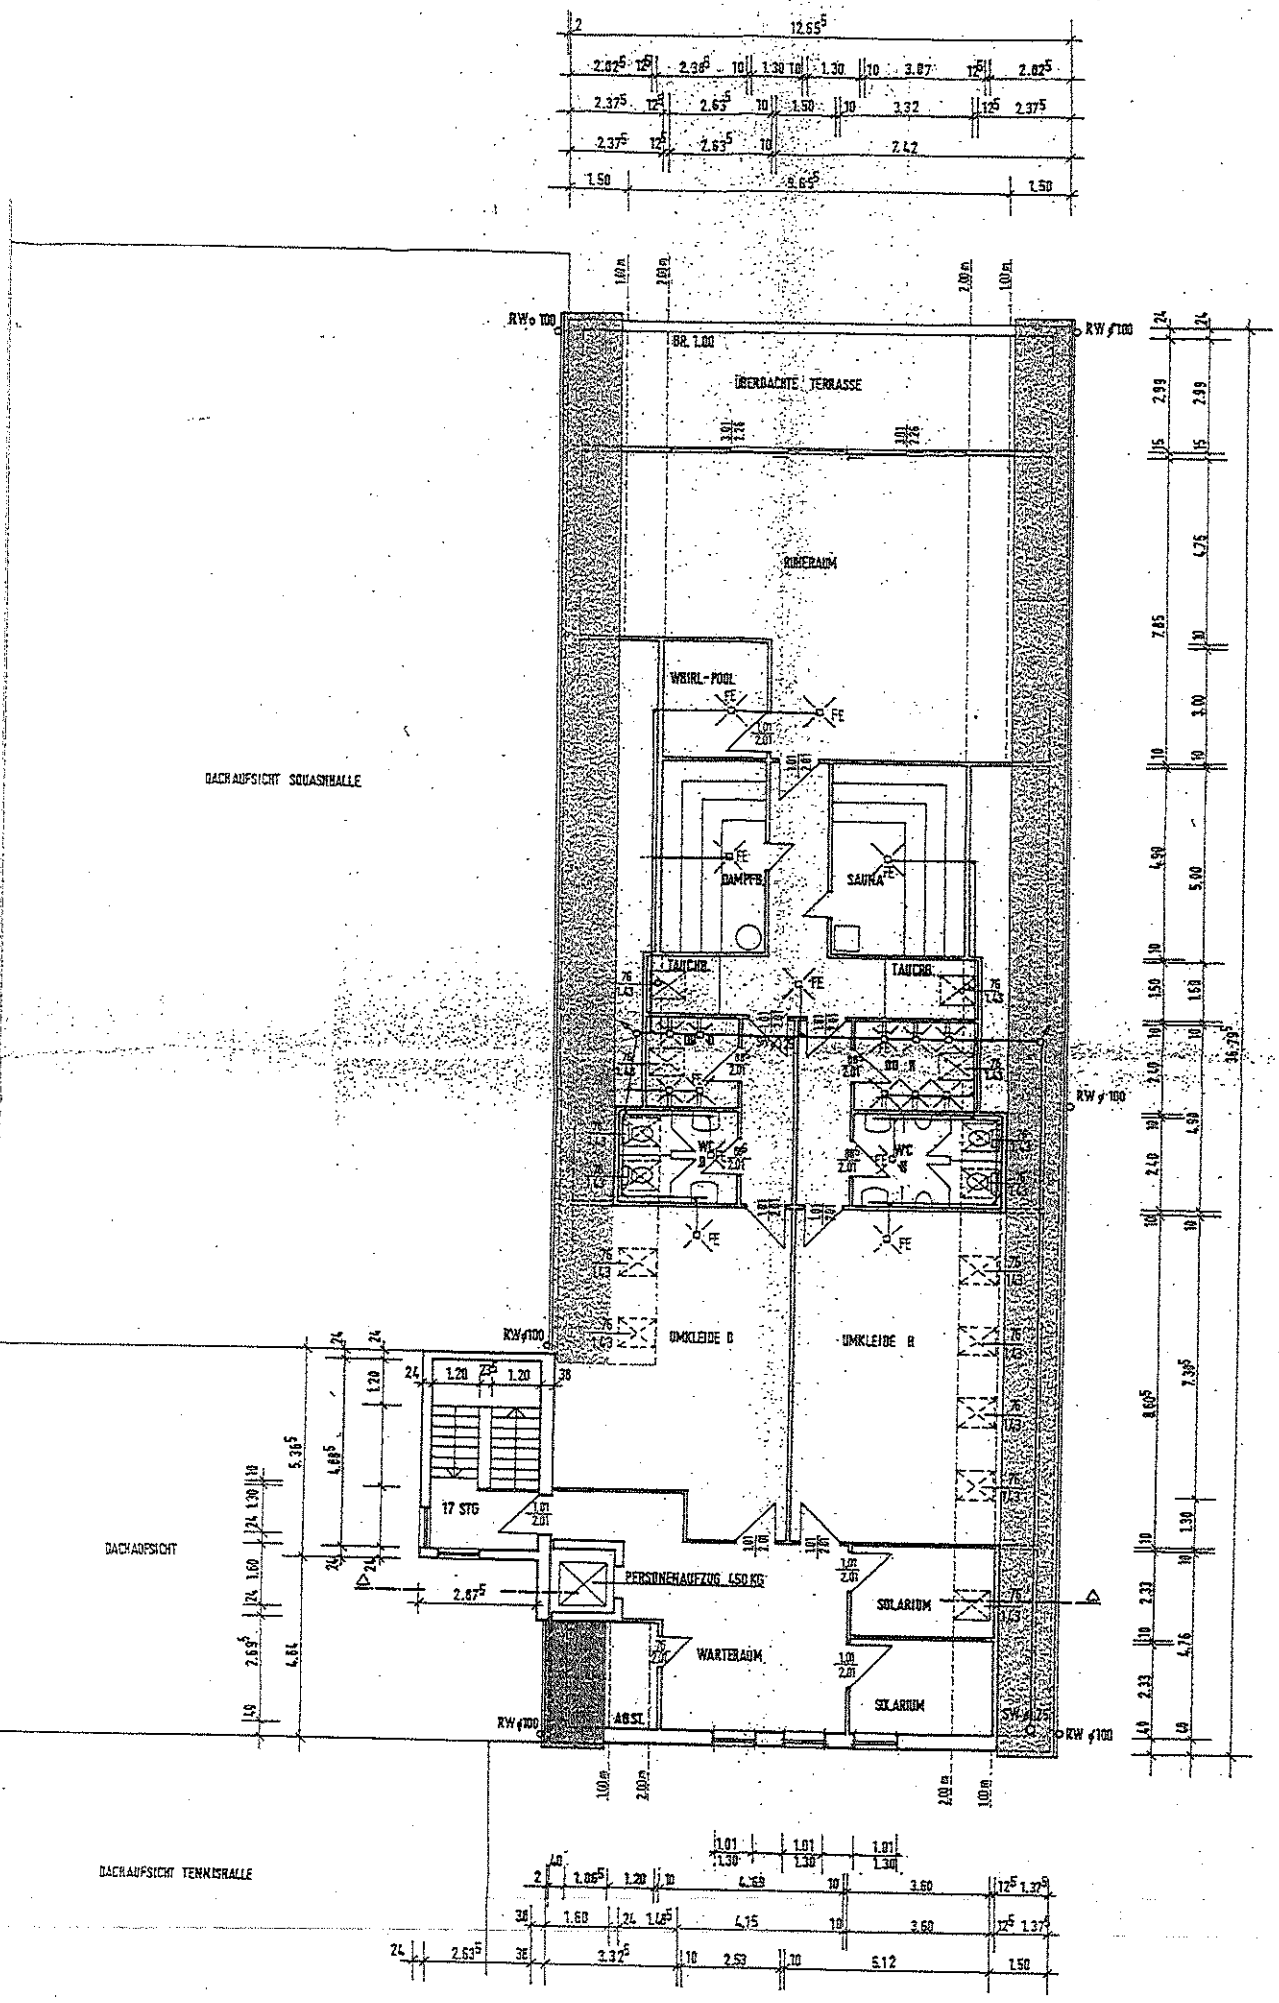

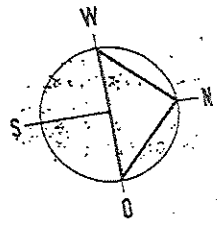

Z. d. A.

Landeshauptstadt Kiel
Der Magistrat
Feuerwehr (2)
- Amt für Brandschutz, Rettungsdienst, Katastrophen- und Zivilschutz -
- Vorbeugender Brandschutz -

GRUNDRISS DACHGESCHOSS M. 1:100

ERWEITERUNG DER SQUASHHALLE
IN 2300 KIEL, GÖTEBORGRING 83 - 1. + 2. BAUABSCHNITT -
ENTWÄSSERUNG

Landeshauptstadt Kiel
Der Oberbürgermeister - Bauordnungsamt -
geprüft und genehmigt
Kiel, den 07. Sep. 1988

RAMMSEE, DEN 9.2.88 19.4.88 19.4.88, 15.9.88 25.7.88