


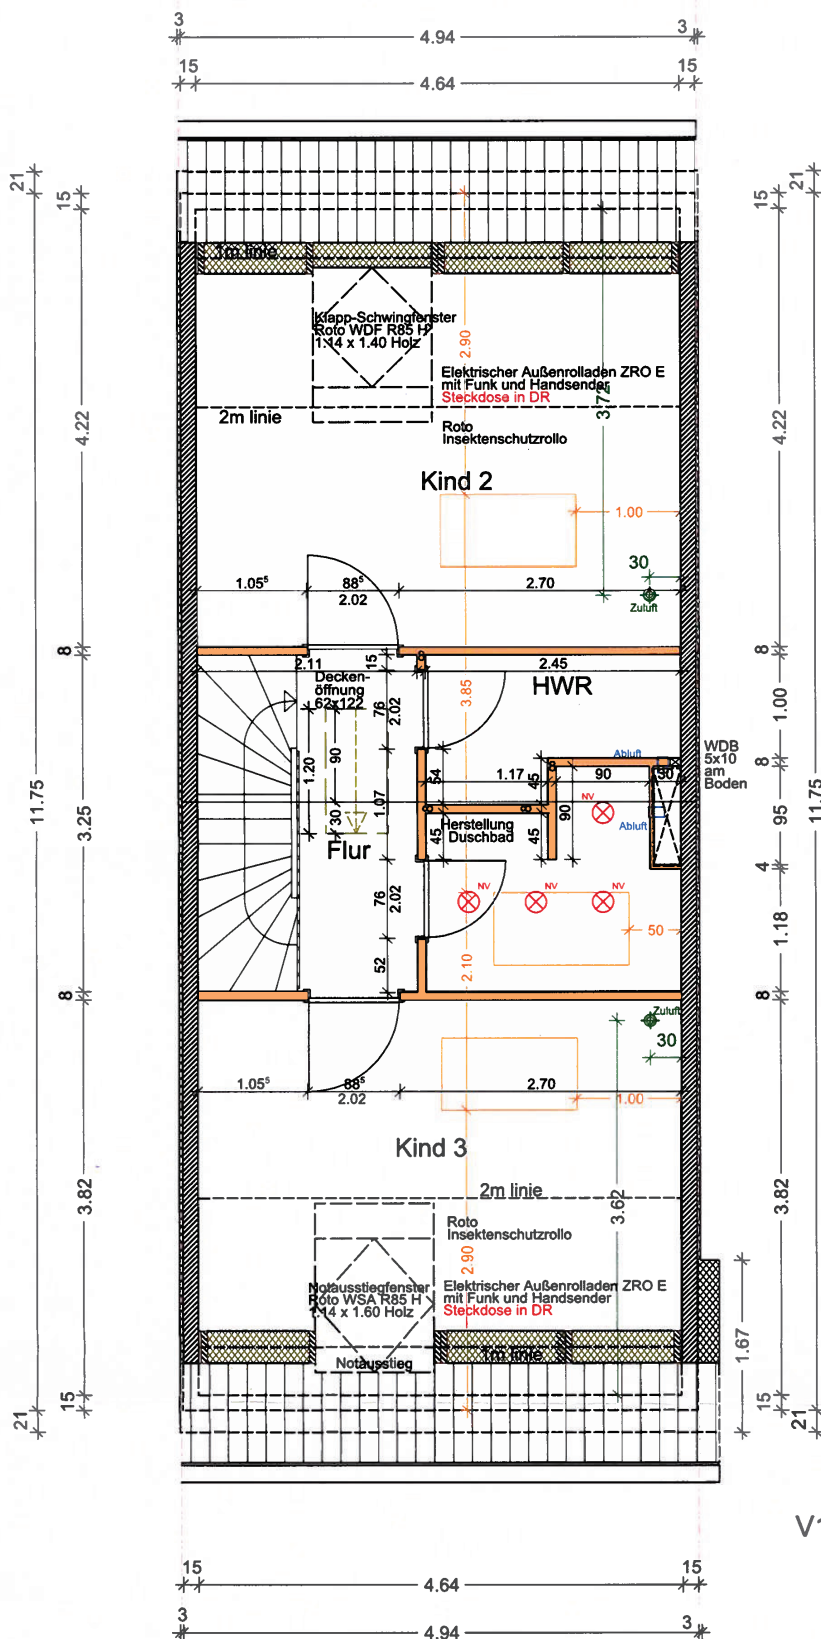

V1_MH_LI

C		
B		
A	10.12.2015	El. Außenrolladen mit Funk und Handsender (Ergänzung Text)
Index	Datum	Änderung

Wengertor
MASSIVHAUS

Projekt:	8 RH Bad Kreuznach		
Käufer:	Fam. Faller		
M=1:50	DACHGESCHOSS		
Haus	7	Gezeichnet	Datum
		Dipl.Ing.Arch. HR	05.11.2015



Wengertor Massivhaus GmbH
Röllbacher Str. 16
63911 Klingenberg
Telefon: 09372/408780
E-Mail: info@wengertor-bau.de