


Objekt: Tilly-Schanzen-Str. 17

Leerstand: 3. OG Räume: 401 – 405 Fläche: 95,75 m²

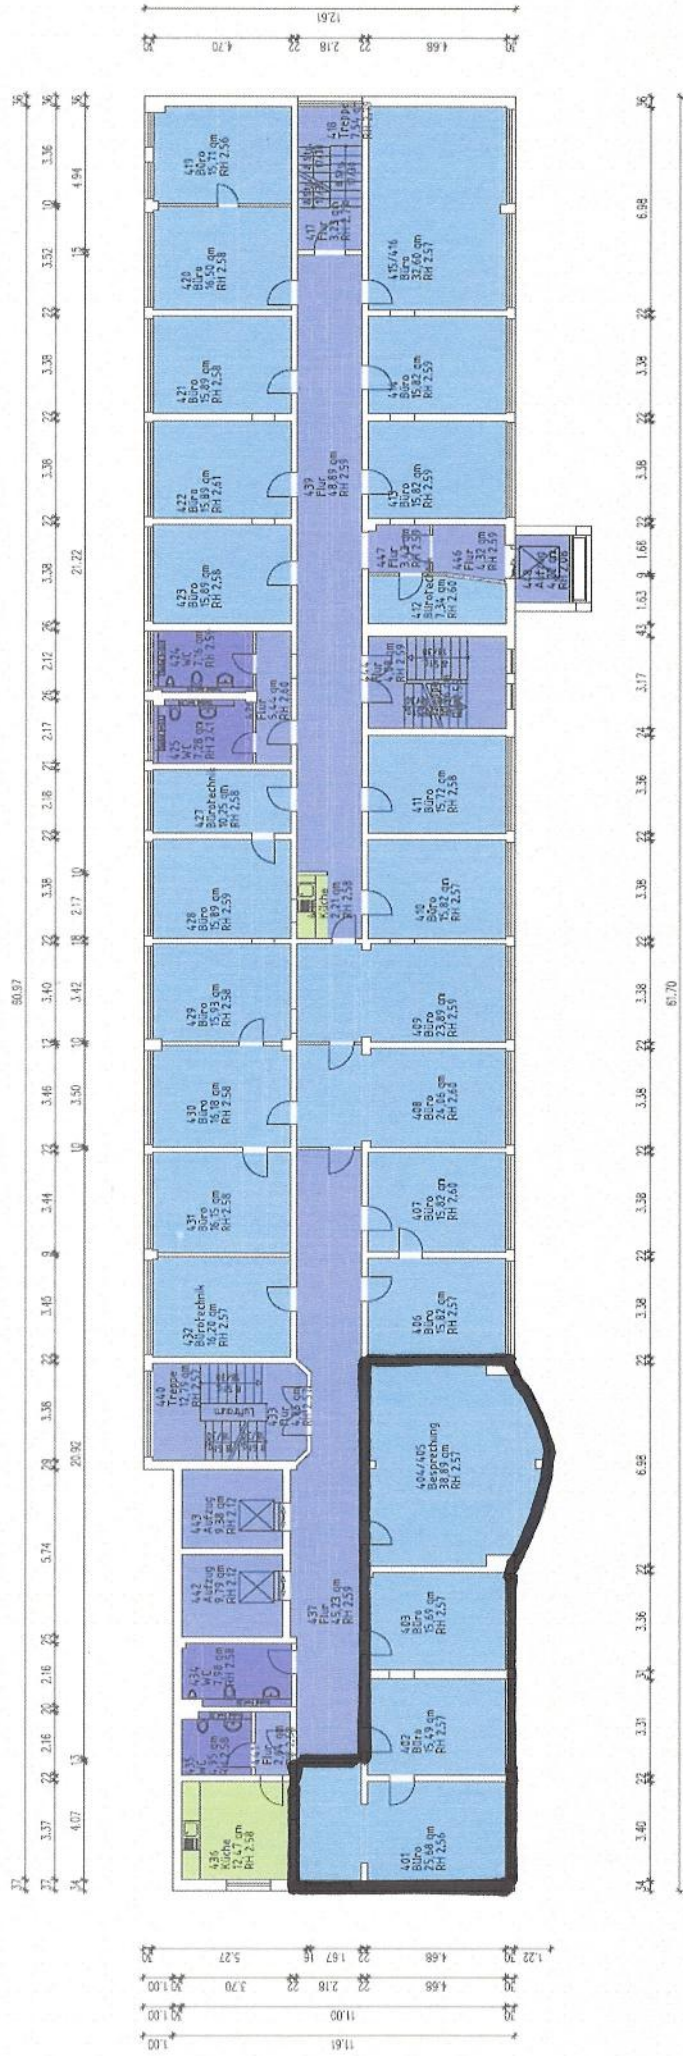

Eingang 17

Eingang 15