




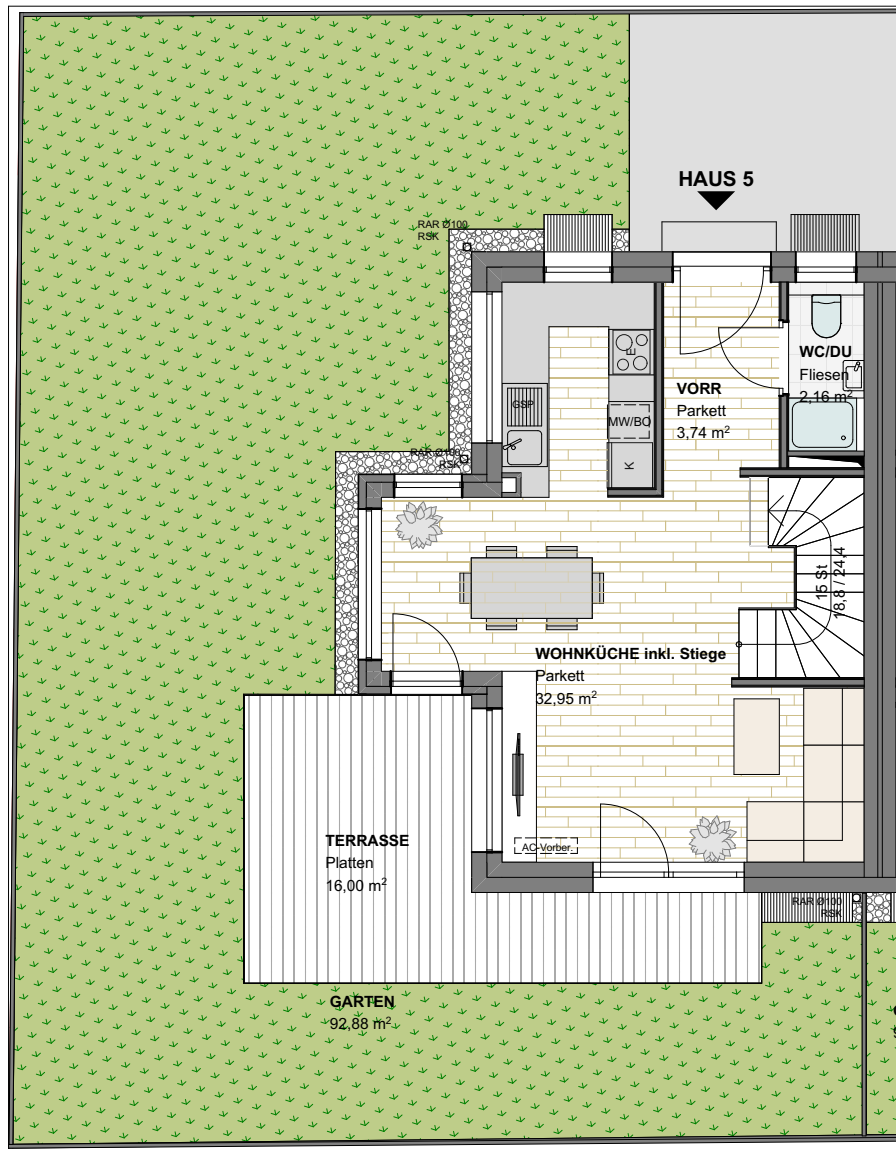


ERDGESCHOSS

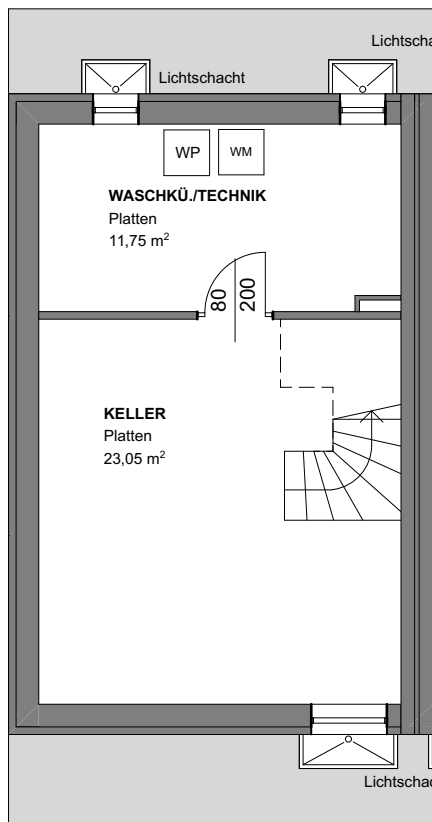


KELLER

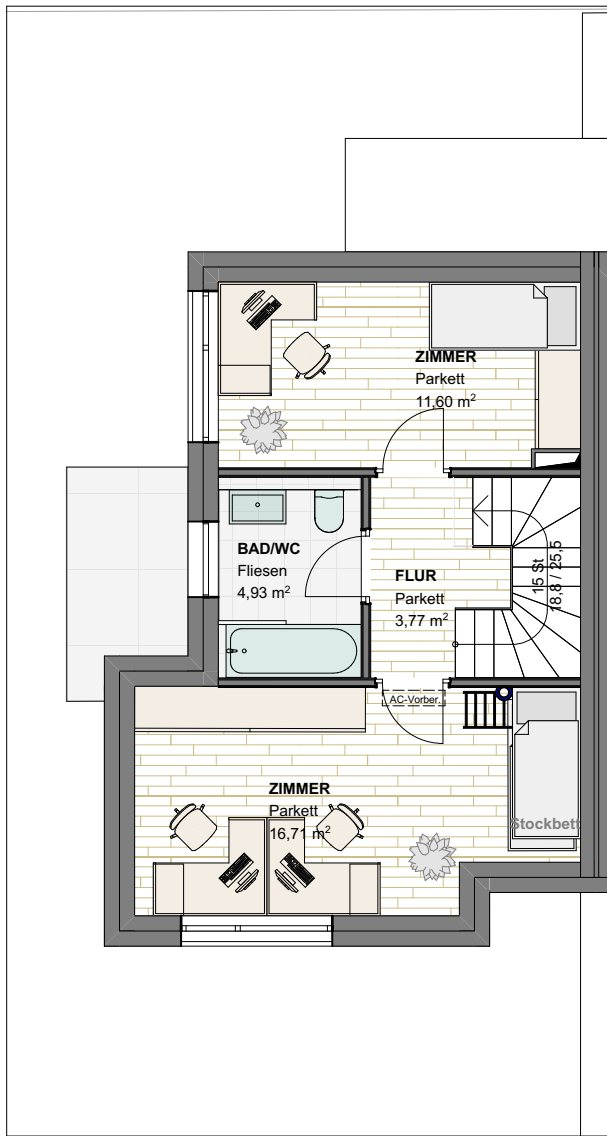

1. OBERGESCHOSS

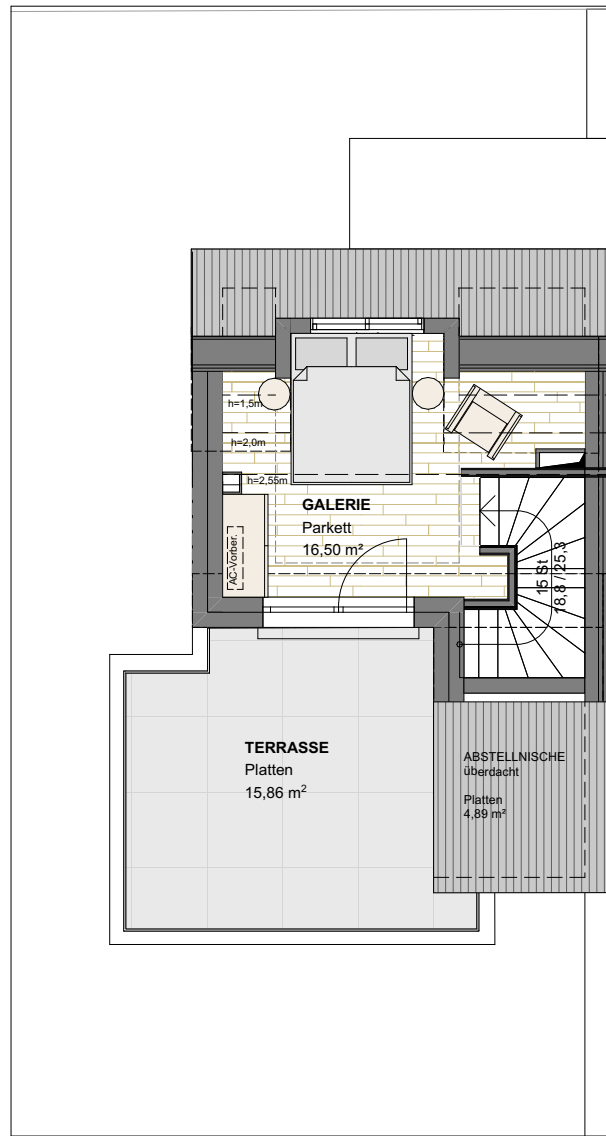

DACHGESCHOSS

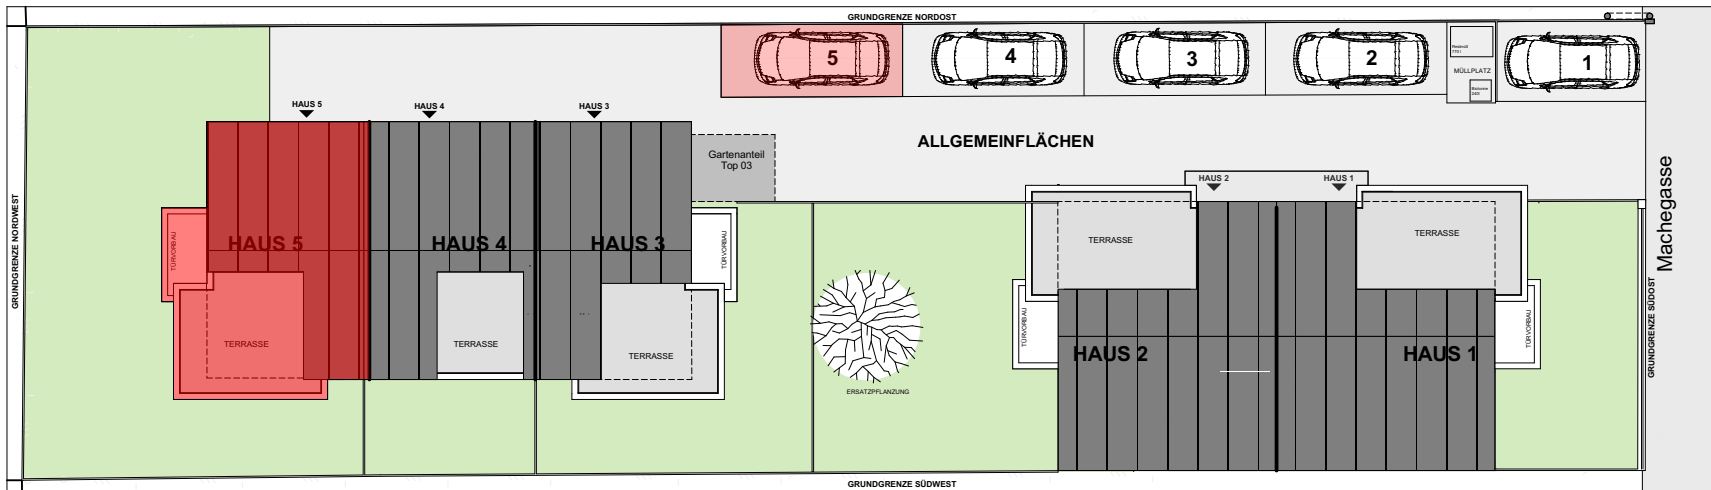

ÜBERSICHTSPLAN 1:250

Die in den Plänen dargestellten Möbel dienen der Darstellung, ausgenommen der Sanitärausstattung, und sind im Lieferumfang nicht enthalten. Die Ausstattung der Wohnung kann der Bau- und Ausstattungsbeschreibung entnommen werden. Die Ausführungsplanung kann zu Flächenänderungen führen. Änderungen vorbehalten.


EIN PROJEKT DER



WOHNHAUSANLAGE
MACHEGASSE 37
1220 WIEN

HAUS 5

WOHNNUTZFLÄCHE	92,36 m²
TERRASSE	31,86 m²
ABST.-NISCHE überdacht	4,89 m²
GARTEN	92,88 m²
KELLER	34,80 m²
STELLPLATZ	Nr.5

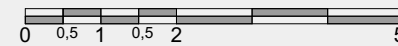

HAUS 5

INHALT

1:100

MASSSTAB

18.12.2023

DATUM