


Dachgeschoss

Obergeschoss

Stückz.	Benennung und Bemerkung		Teil	Werkstoff
Gezeichnet			Klasse	
Geprüft				
M				Blatt Nr.

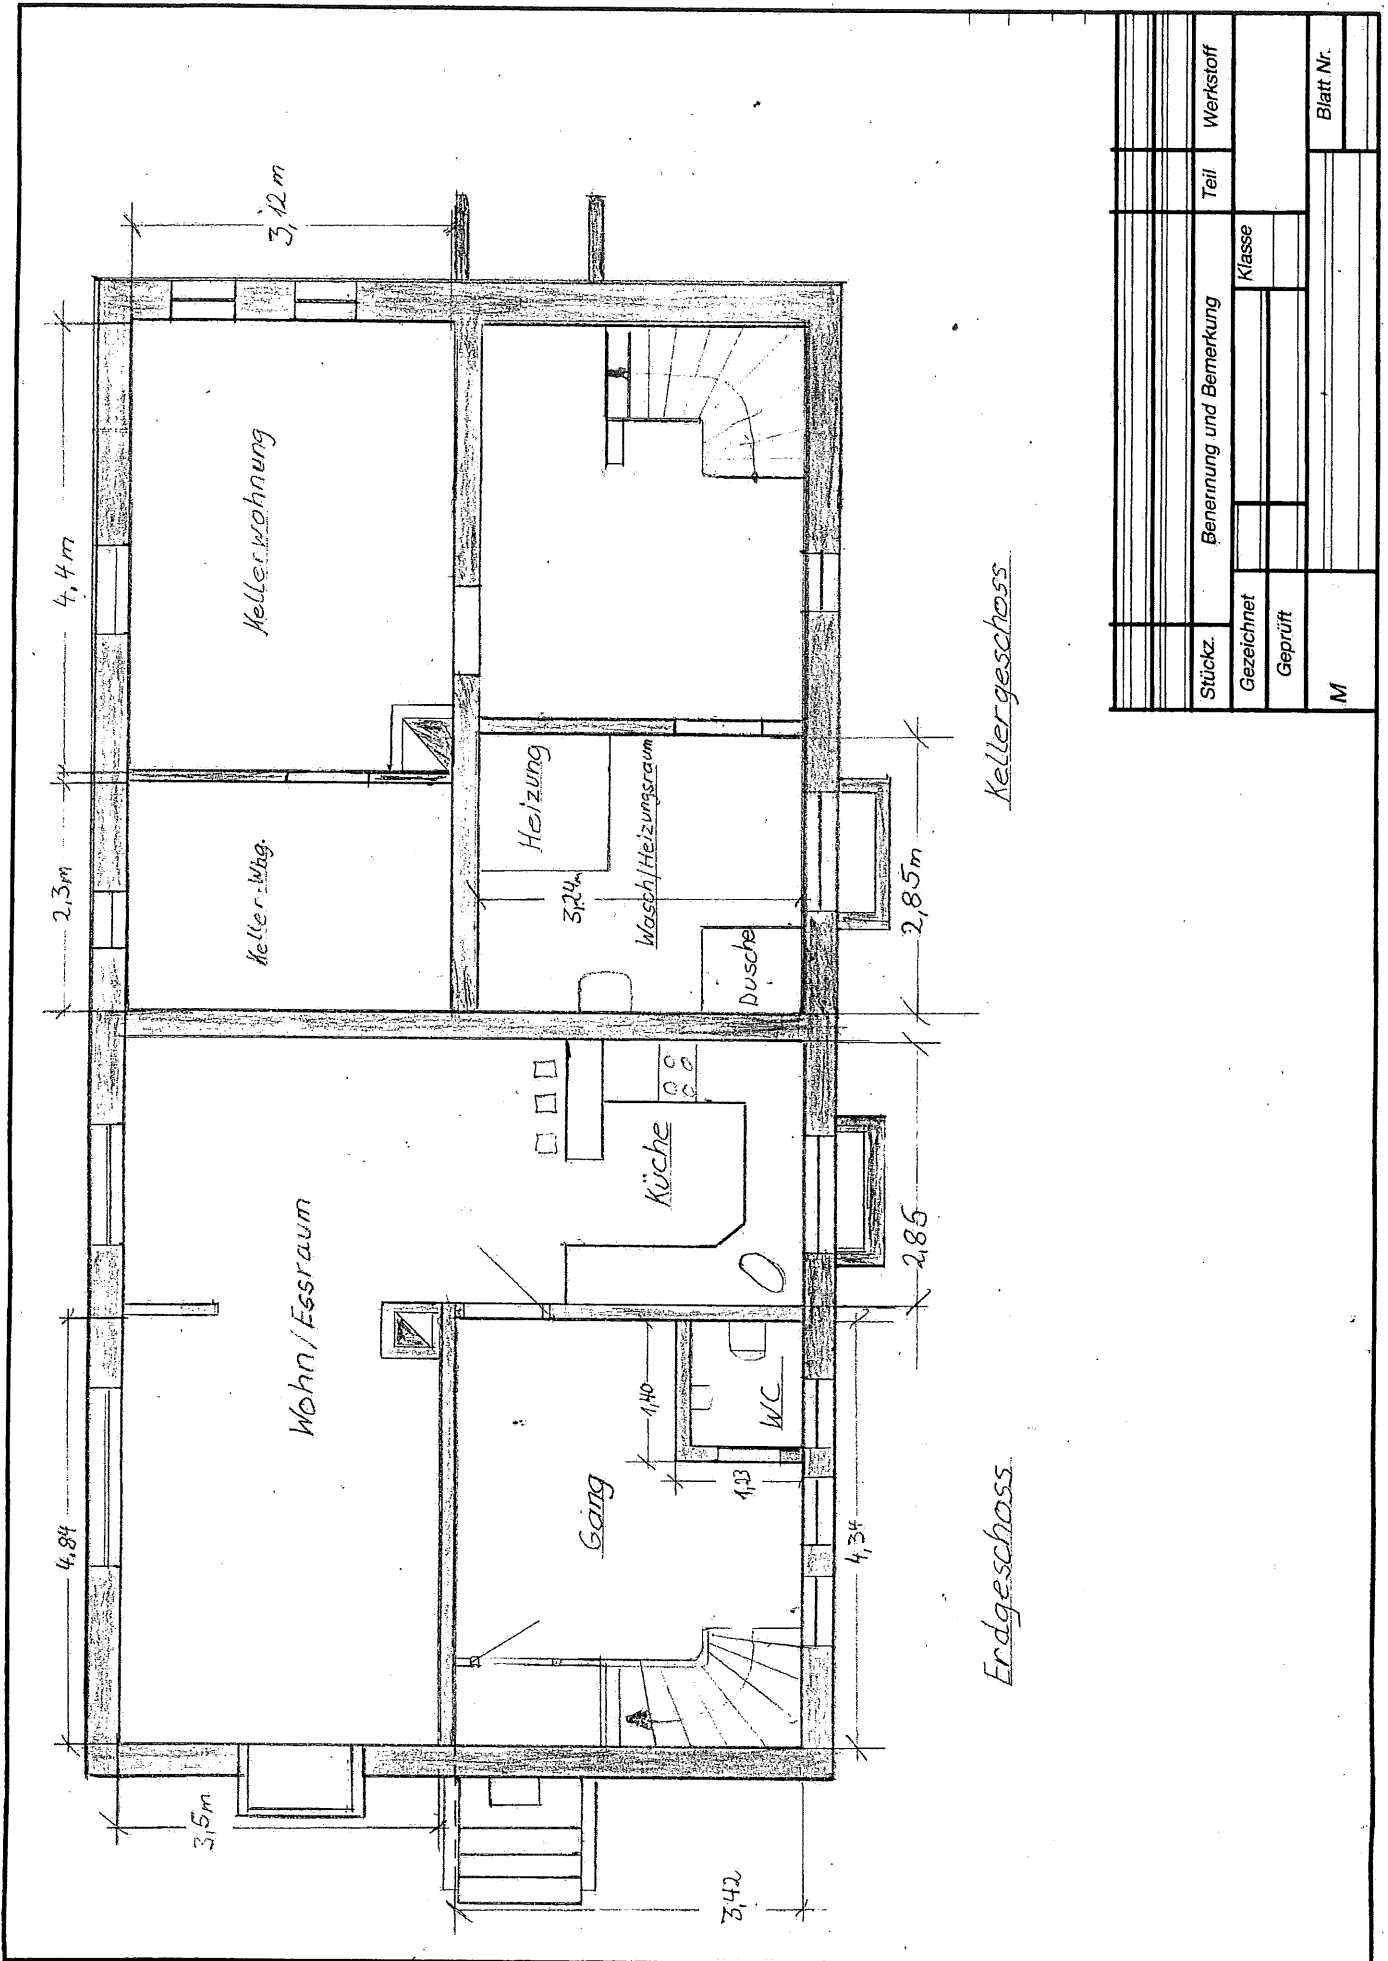

Stückz.	Benennung und Bemerkung		Teil	Werkstoff
Gezeichnet	Klasse			
Geprüft				
M				Blatt Nr.