
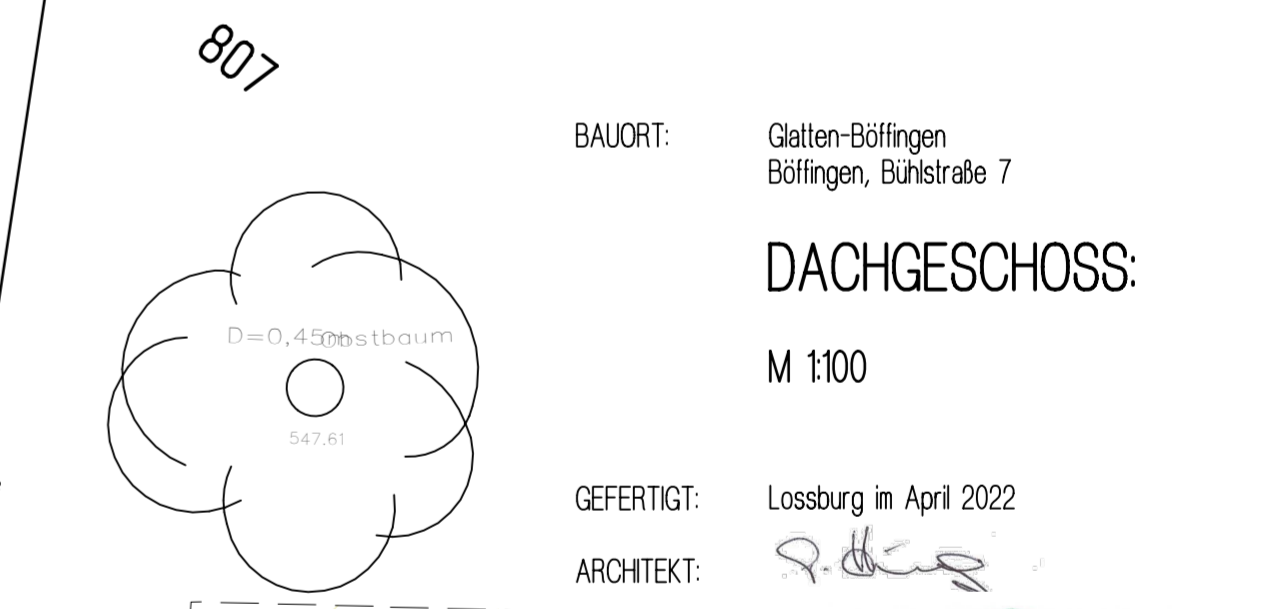
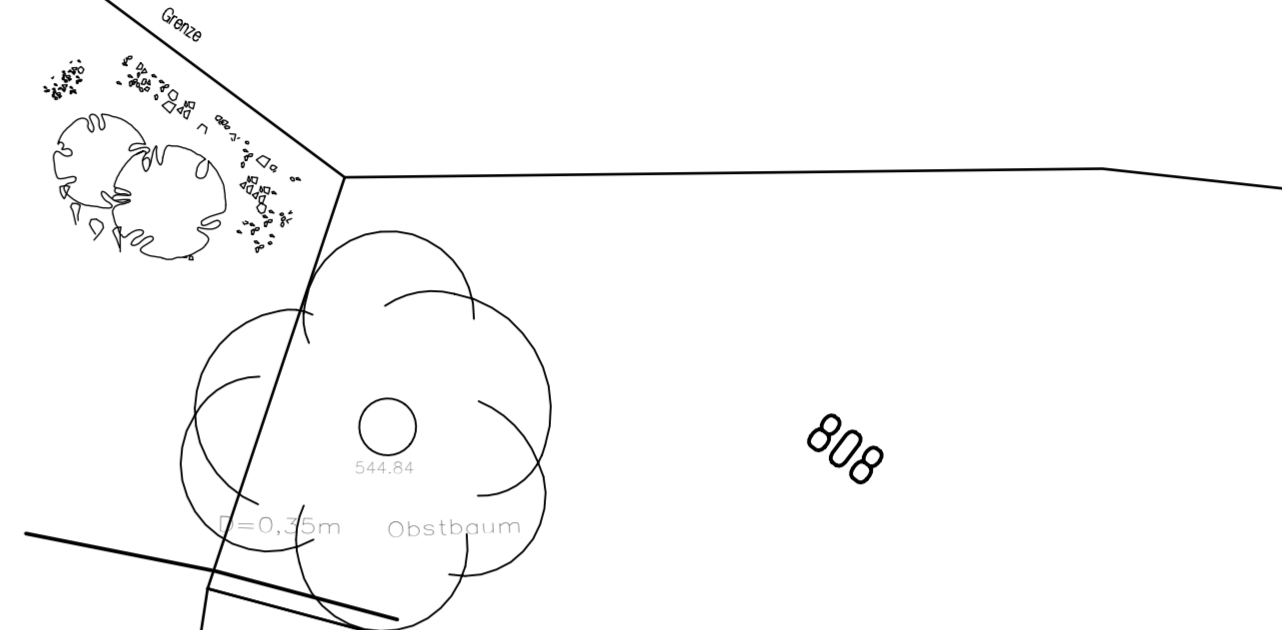
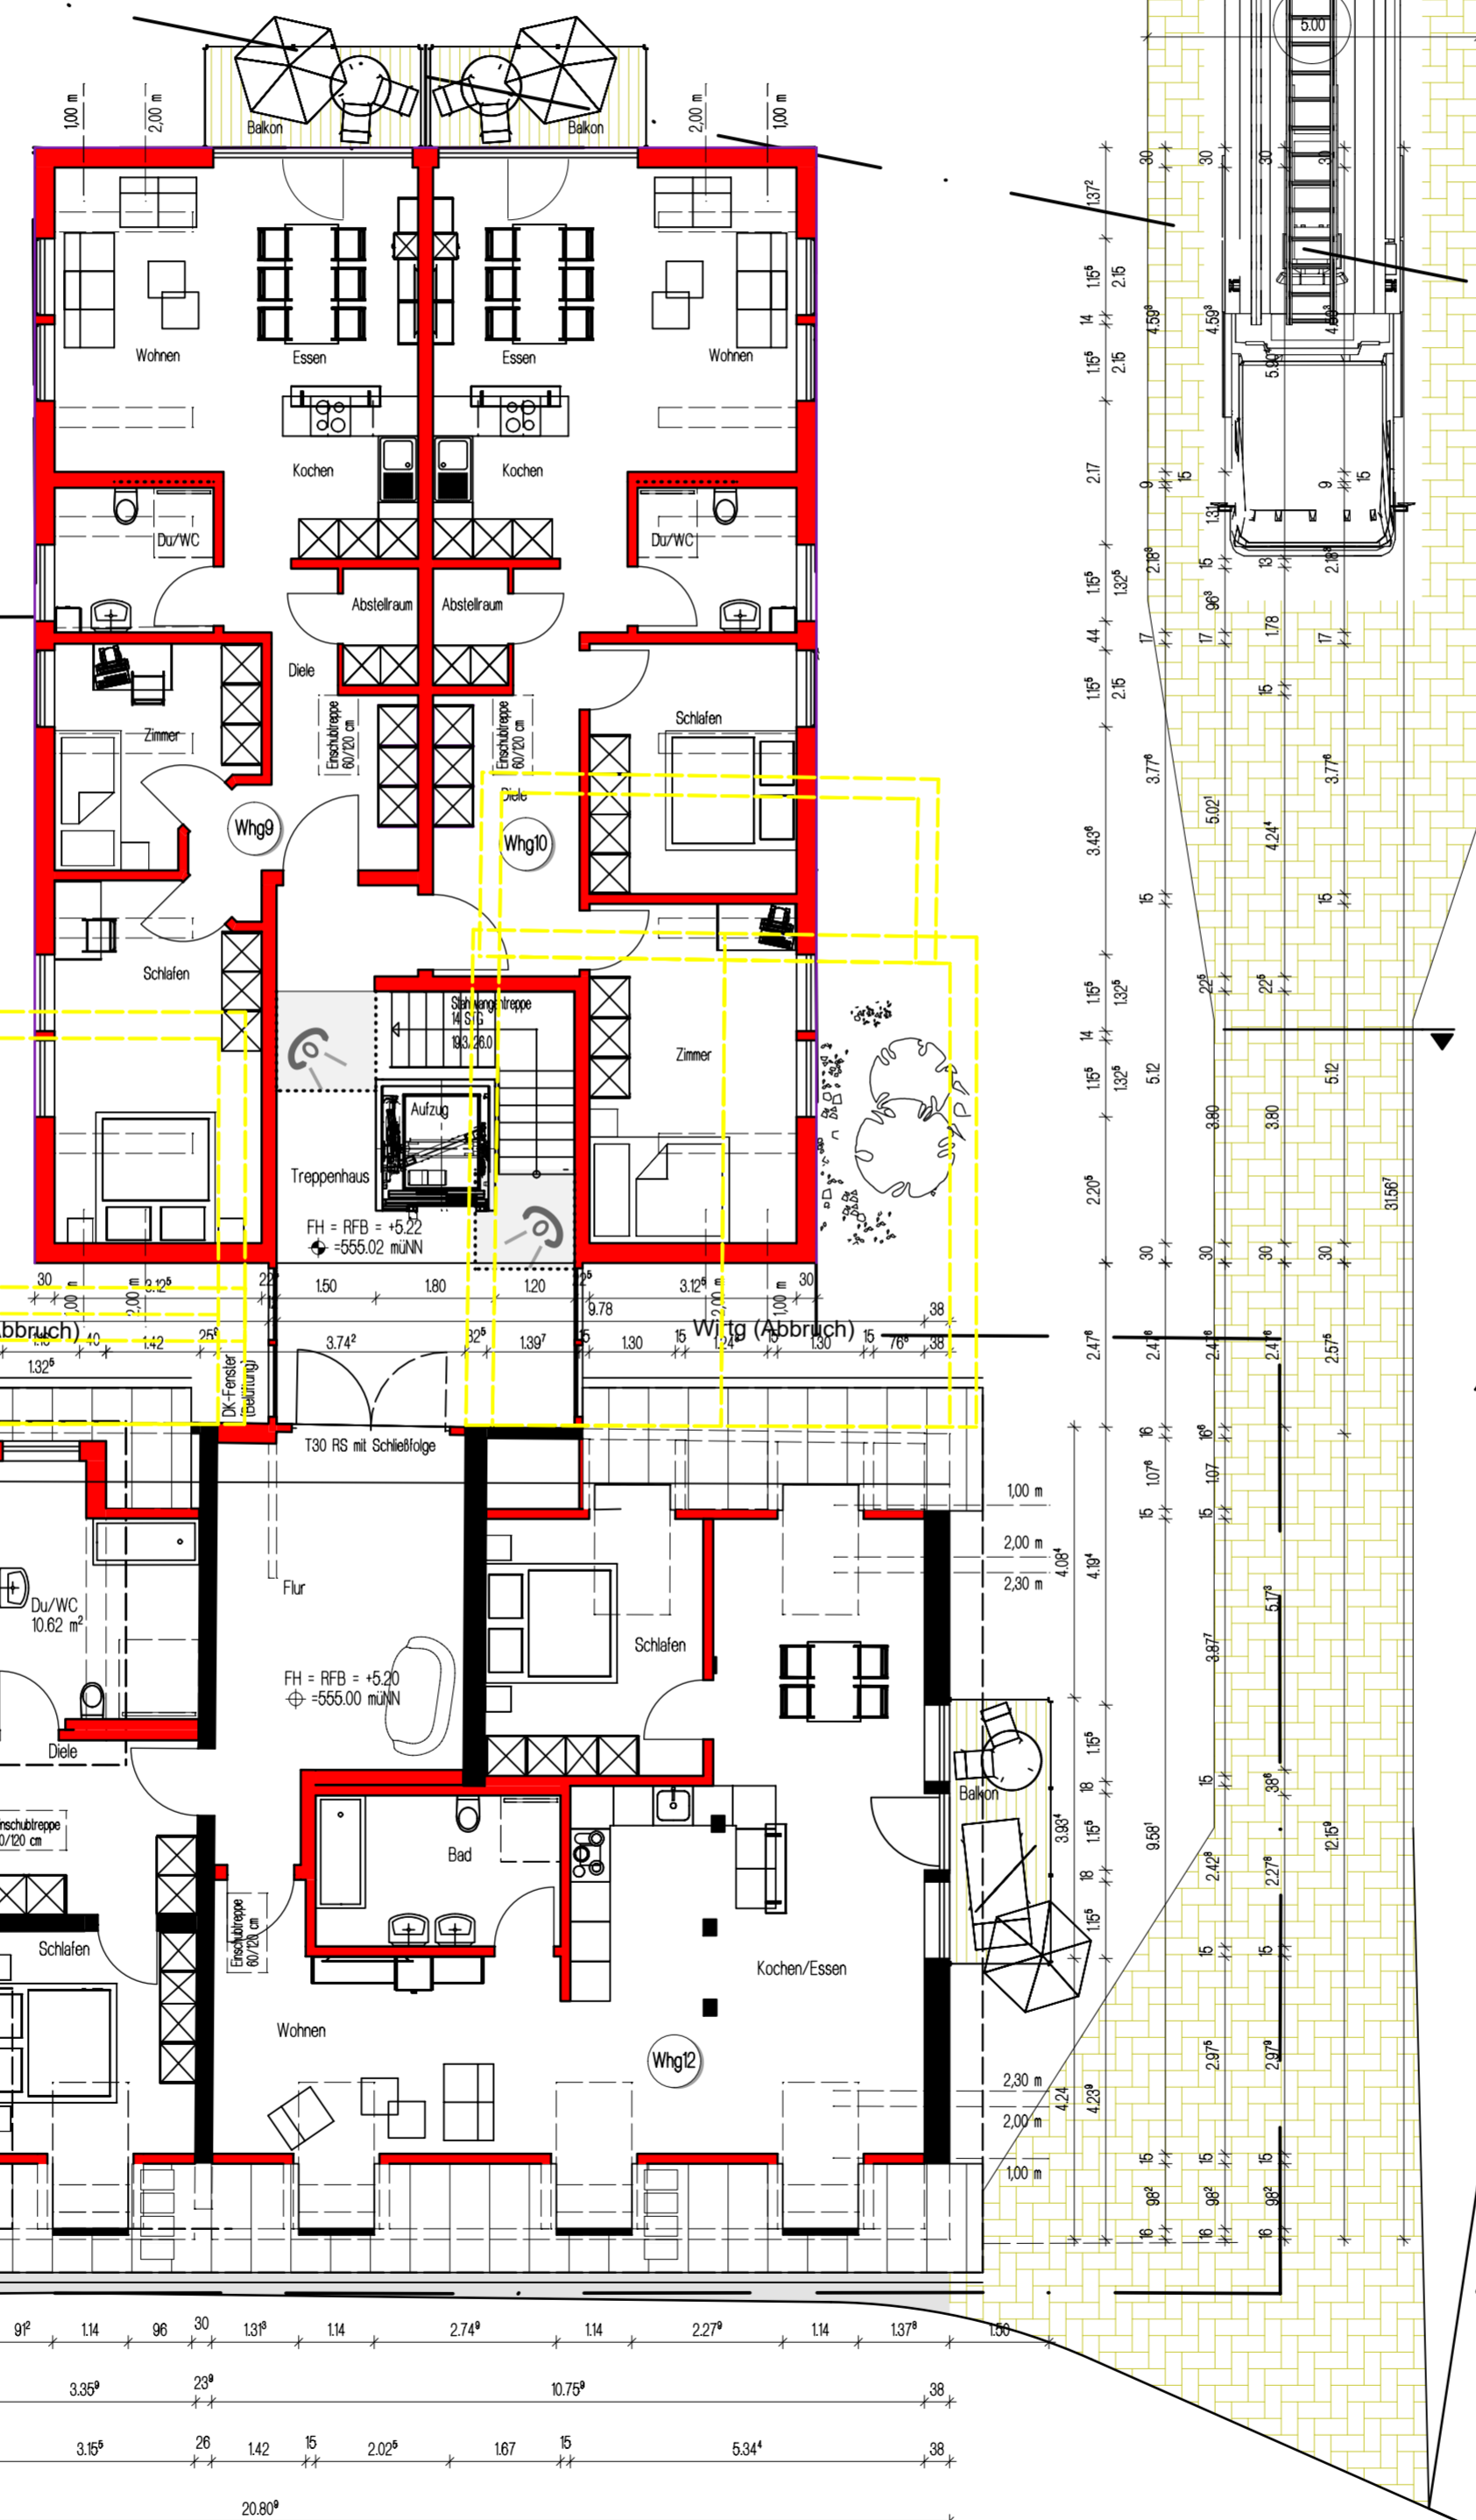


Legende

- █ Bauteil Beton neu
- █ Bauteil Holzbau neu
- █ Bauteil Massivholzdecke
- █ Bauteil Bestand
- █ Bauteil Abbruch

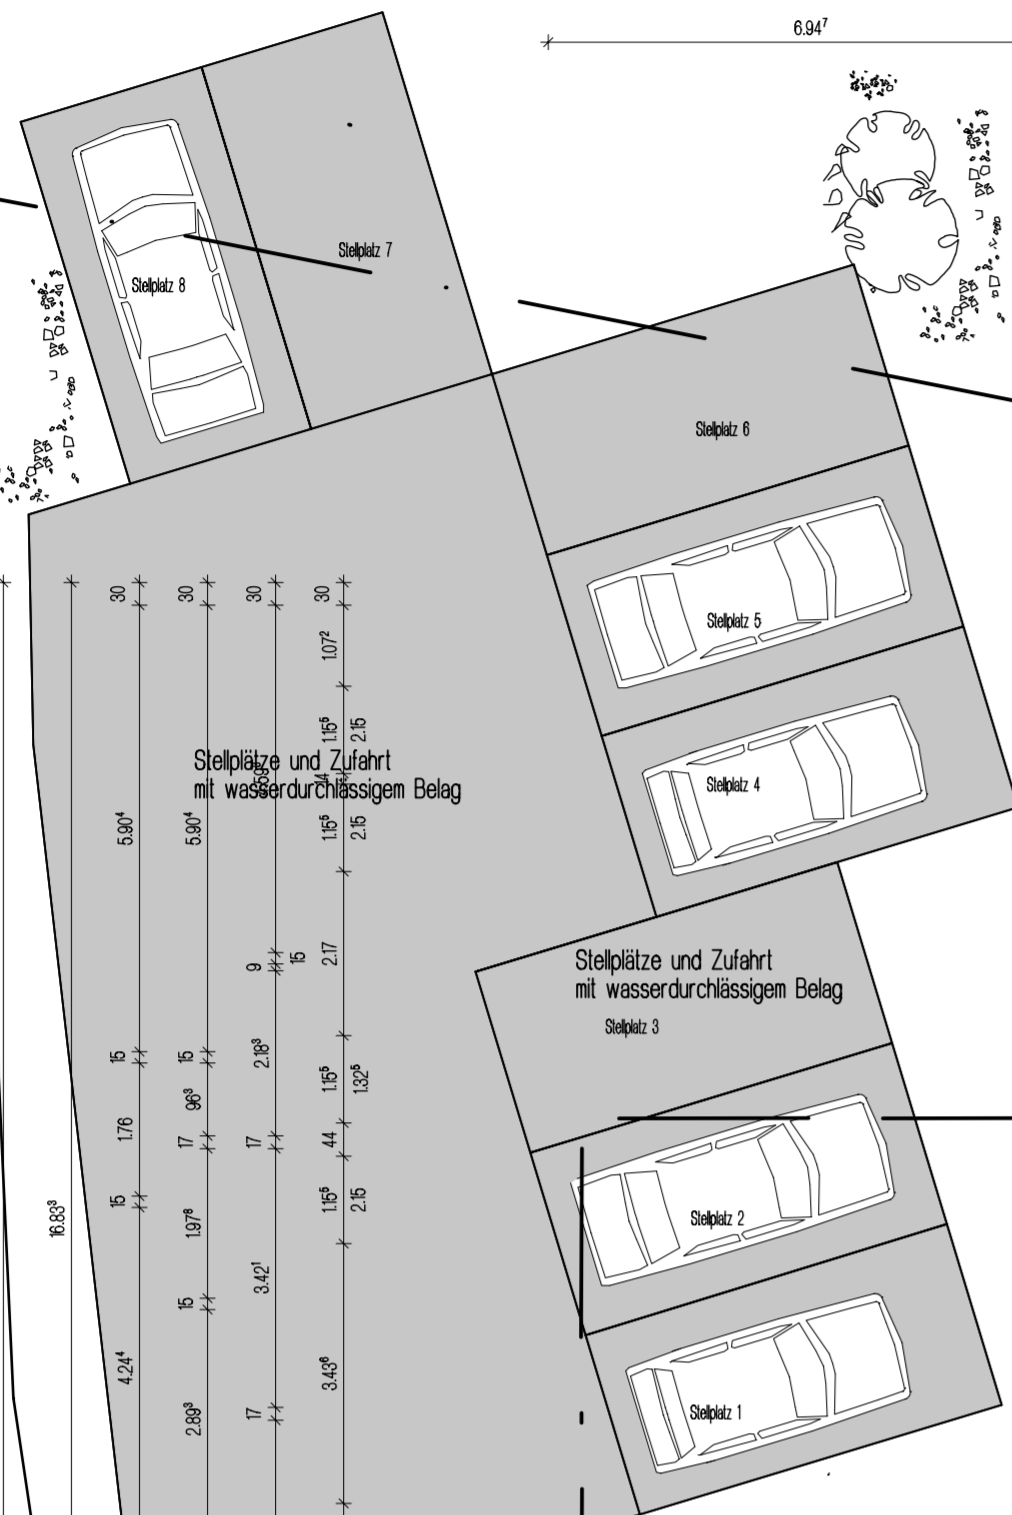

BAUVORHABEN: Umbau Bestandsgebäude und Neubau eines Wohnhauses mit 7 Wohneinheiten sowie Anlagen von Stellplätzen

BAUORT: Glatten-Böfingen Böfingen, Bühlstraße 7


DACHGESCHOSS: M 1:100

GEFERTIGT: Lossburg im April 2022


ARCHITEKT: *[Signature]*

ARCHITEKTURBÜRO GÜNTHER HORNING FREIER ARCHITEKT DIPL.-ING. (FH)

NACHTBERGWEG 18 72290 LOSSBURG - STERNECK TELEFON 07446/3204 TELEFAX 07446/1897 MOBIL 0171/8115511 Email: g.hornung-freier-architekt@t-online.de

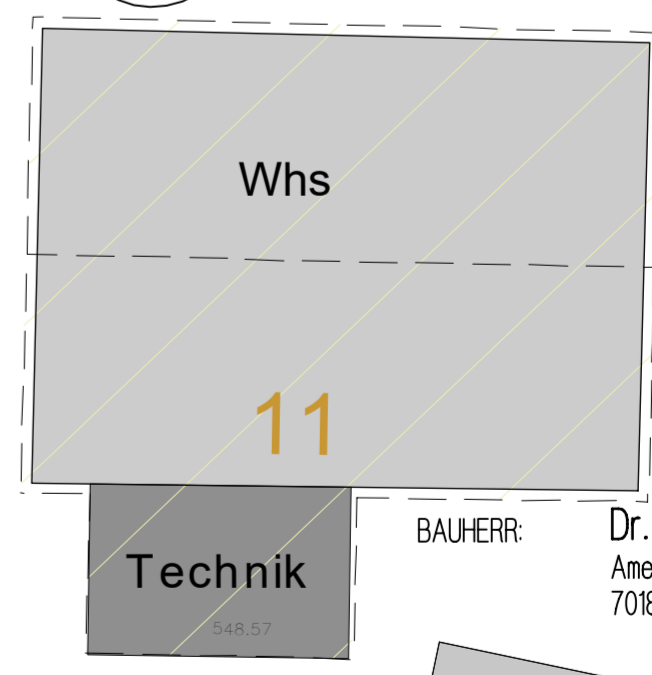

BAUHERR: Dr. Luminita Eberhard Ameisenbergstraße 68 70188 Stuttgart

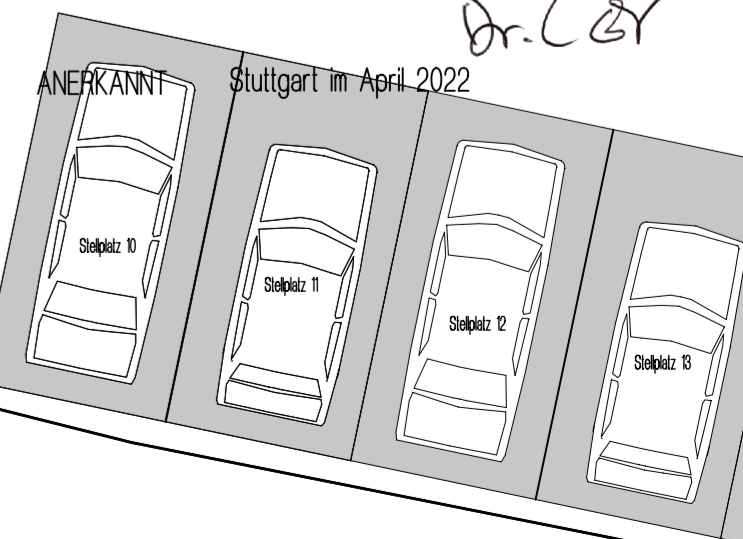

36/3

Bühlstraße

