


BAUGESUCH des HERRN ALFRED DREHER

ERSTELLUNG EINES MEHRFAMILIENHAUSES BITZ, STAIGLESTR 67, 69, 71, 73

UNTERGESCHOSS M 1:100

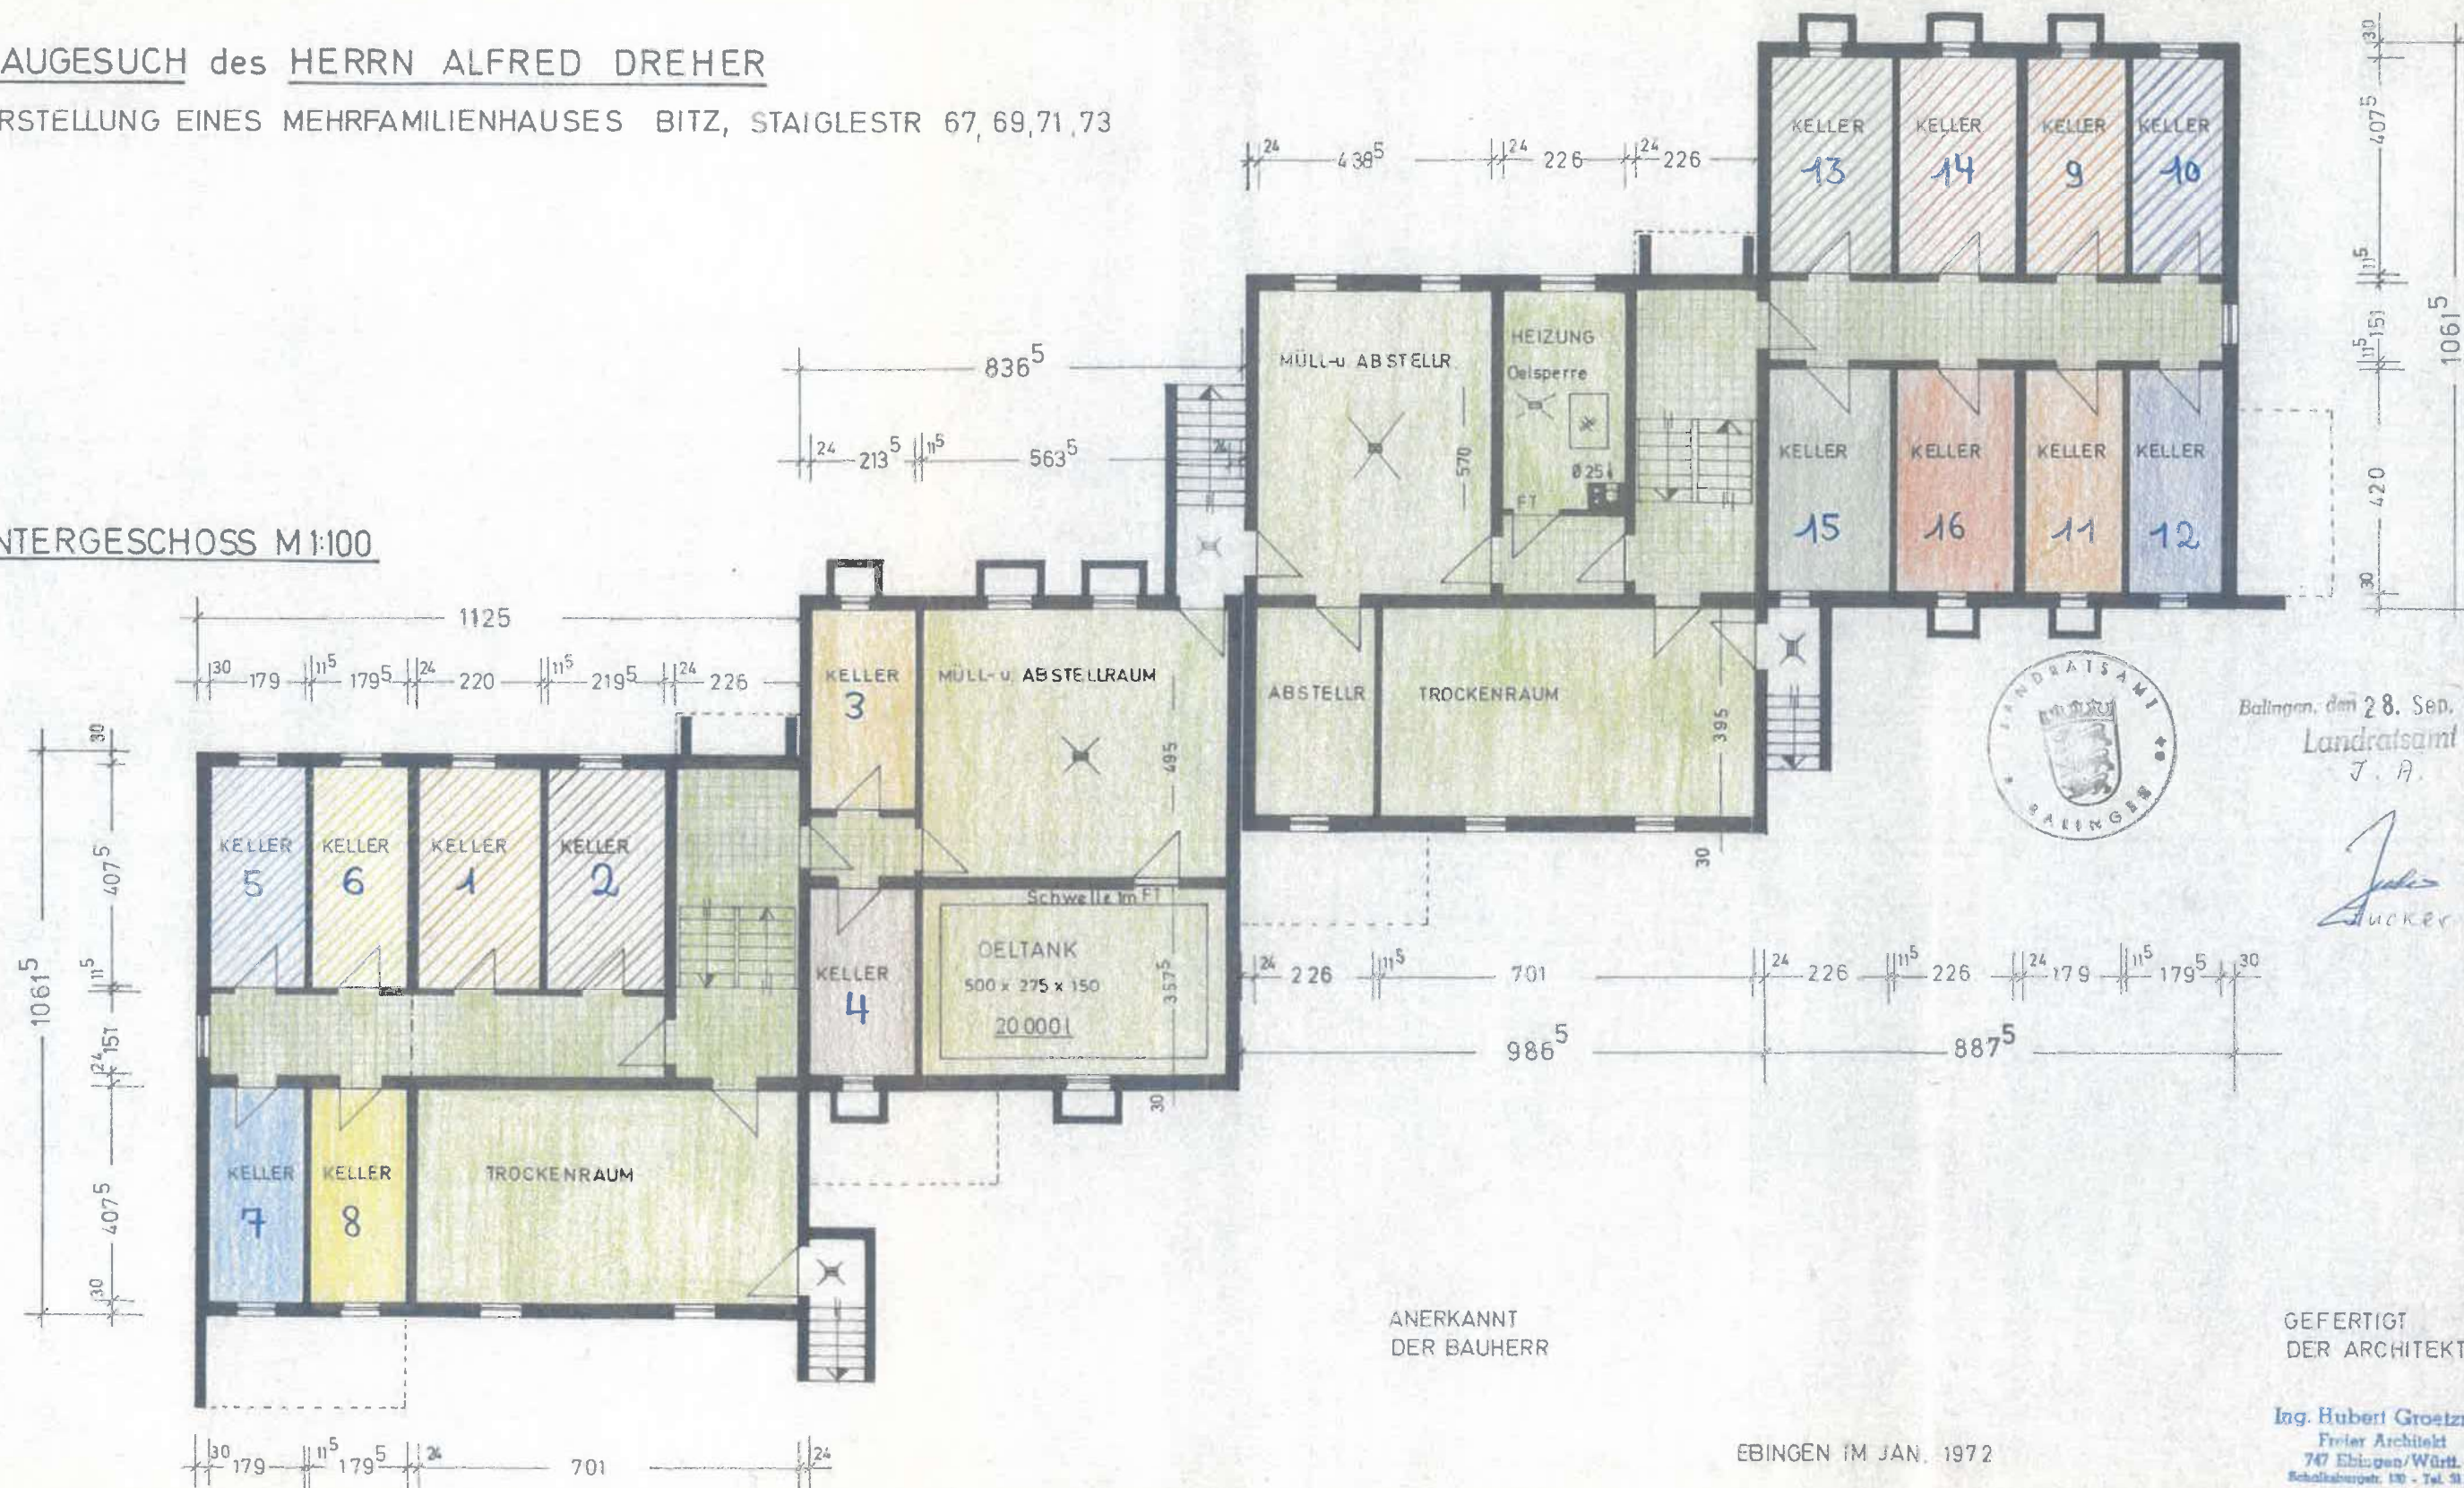

ANERKANNT
DER BAUHERR

GEFERTIGT
DER ARCHITEKT:

Ing. Hubert Groetzner
Freier Architekt
747 Ebingen/Württ.
Schalksburgstr. 170 - Tel. 3119

EBINGEN IM JAN. 1972