


Wohnung 13	- 1 ZKB	Wohnung 12	- 1 ZKB	Wohnung 11	- 1 ZKB BF	Wohnung 10	- 1 ZKB BF
Wohnung	20.18 m ²	Wohnung	20.14 m ²	Wohnung	23.66 m ²	Wohnung	23.46 m ²
Terrasse 1/2	2.70 m ²	Terrasse 1/2	2.25 m ²	Terrasse 1/2	2.86 m ²	Terrasse 1/2	2.86 m ²
gesamt	22.88 m ²	gesamt	22.39 m ²	gesamt	26.52 m ²	gesamt	26.32 m ²

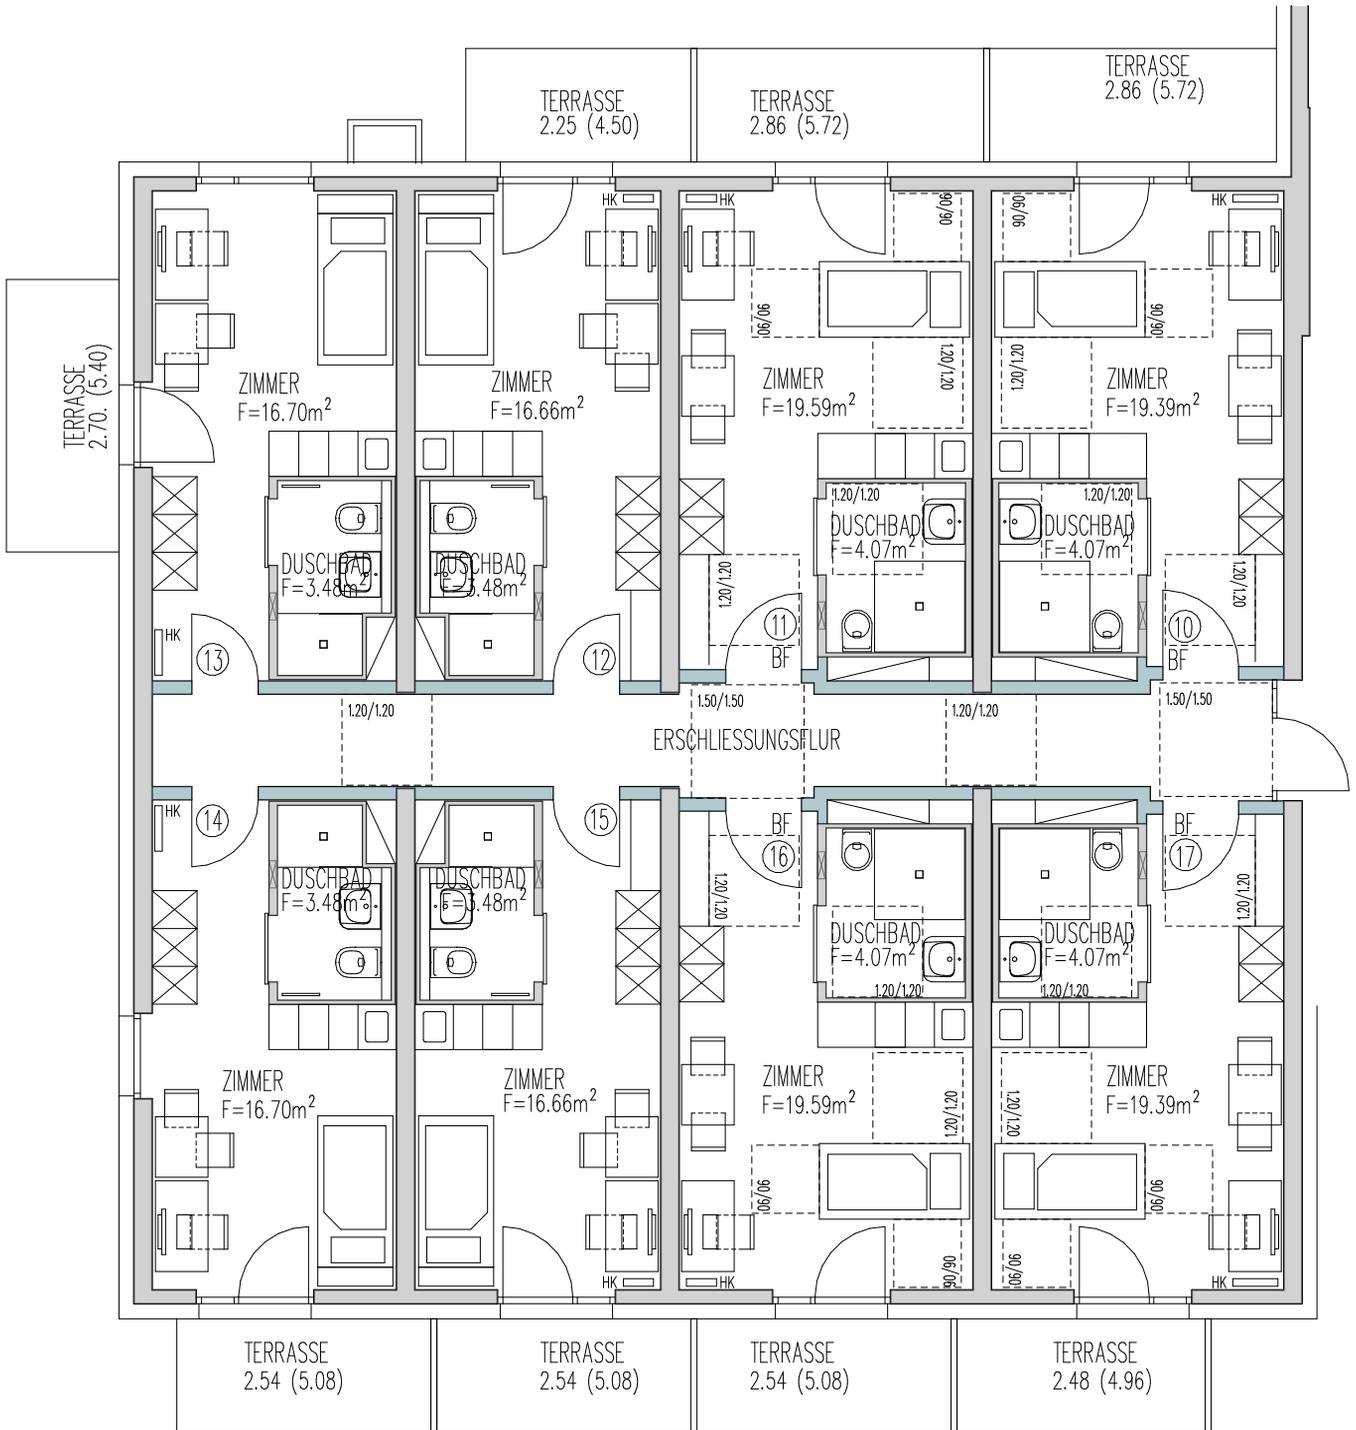

Wohnung 14	- 1 ZKB	Wohnung 15	- 1 ZKB	Wohnung 16	- 1 ZKB BF	Wohnung 17	- 1 ZKB BF
Wohnung	20.18 m ²	Wohnung	20.14 m ²	Wohnung	23.66 m ²	Wohnung	23.46 m ²
Terrasse 1/2	2.54 m ²	Terrasse 1/2	2.54 m ²	Terrasse 1/2	2.54 m ²	Terrasse 1/2	2.48 m ²
gesamt	22.72 m ²	gesamt	22.68 m ²	gesamt	26.20 m ²	gesamt	25.94 m ²

FIRNHABERSTRASSE - AUGSBURG SÜDLICHER BAUKÖRPER ERDGESCHOSS