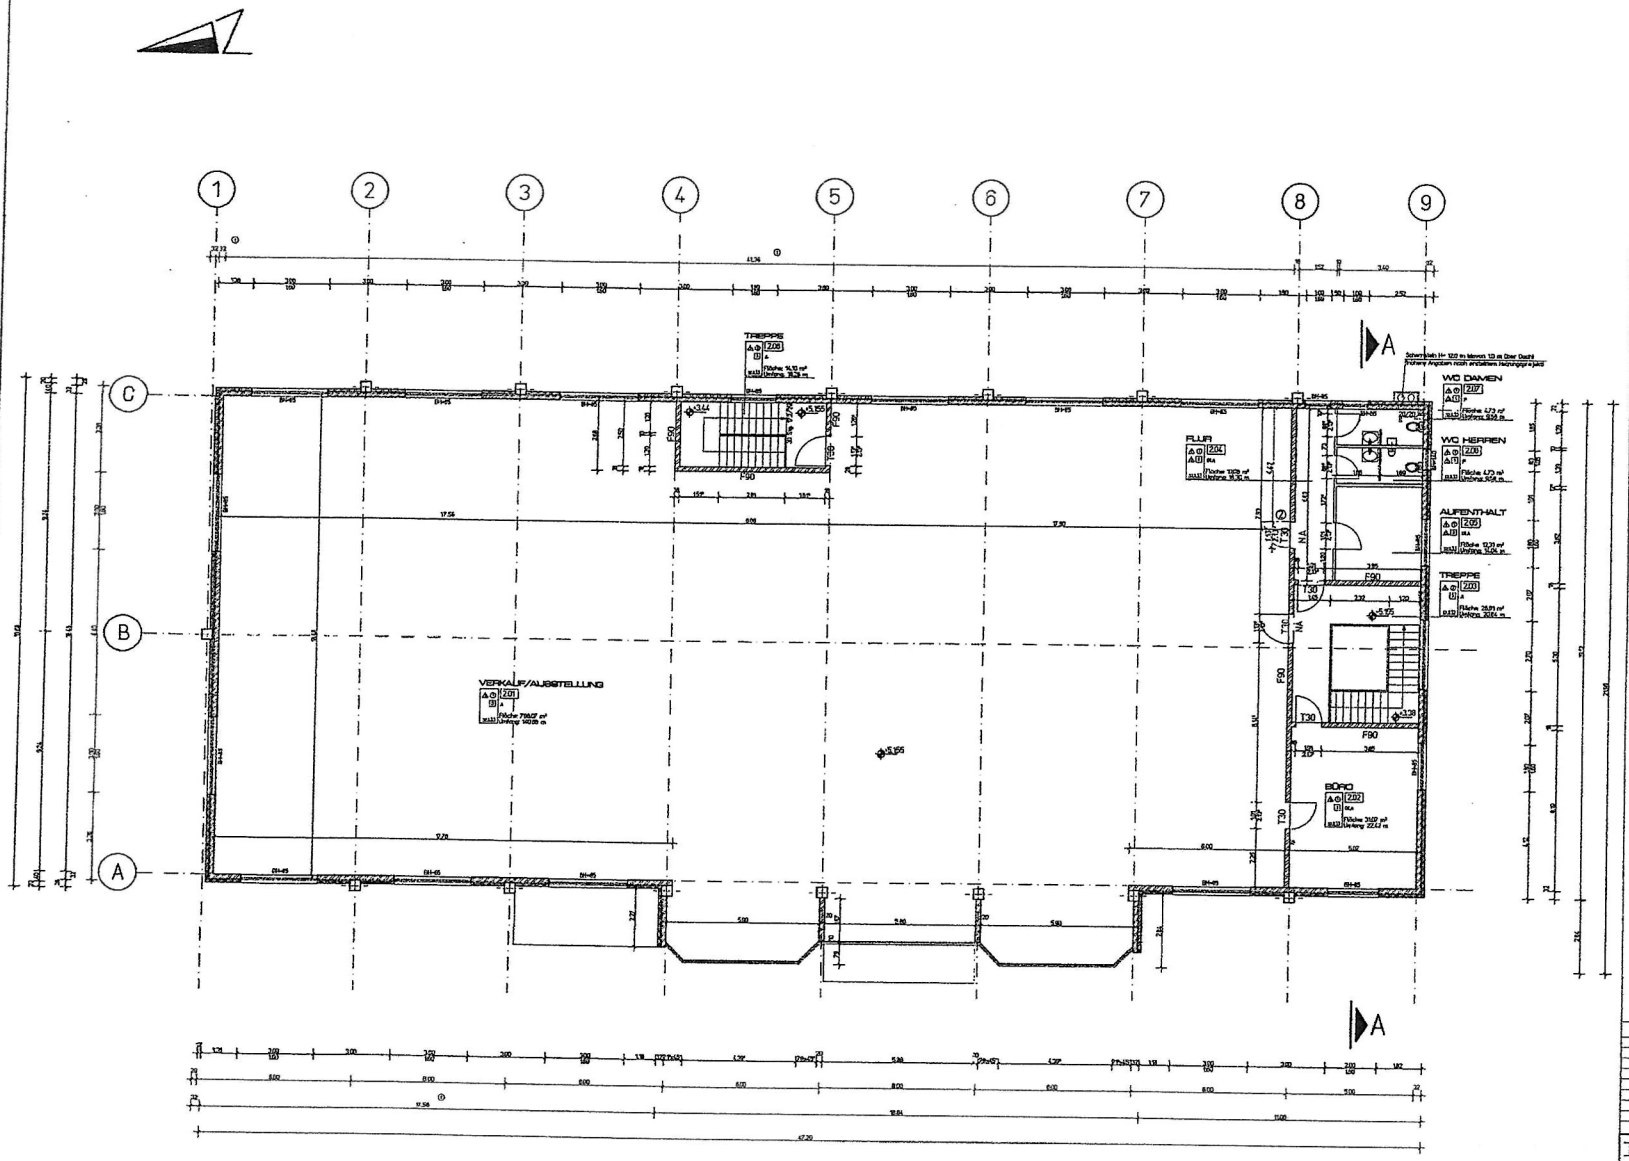

Alle Stützen 40/40 cm nötig auf Achsraster
Wandaufbau der Außenwände von innen nach außen: 15 cm Stahlbeton
2x4 cm Wärmedämmung
8 cm Stahlbeton
(siehe Herstellerinformation)

LEGENDE:

Ständerwand GK imprägniert

Ständerwand

Stahlbeton

T30: feuerhemmende Tür nach DIN 18082
F90: feuerhemmende Wandausführung
NA: Notausgang
BH: Brüstungshöhe bezogen auf OKFF

WÄNDE:

1. GK-Ständerwand, wasserfest
2. GK-Ständerwand
3. Stahlbeton

WANDBESCHICHTUNG:

A: Anstrich
Fg: Fugenglattstrich
Gl: Glasfliesstapete
F: Fliesen

DECKEN:

1. Gipskartondecke
2. Anstrich

BODEN:

1. Fliesen mit Dichtung, Anhydritestrich, Trittschalldämmung 15/10
2. PVC/Teppich, Estrich, Trennlage, Trittschalldämmung
3. Betonwerkstein, Verlegemörtel, Estrich, Trennlage, Dämmung, Dichtung
4. Industriefußboden, Epoxidharzbeschichtung, Estrich

272

EINGEGANGEN
15. JUNI 1995

FÜR DEN BAUHERRN :

FÜR DEN ARCHITEKTEN :

Aug. 1995

ALLE MAßE SIND AM BAU ZU PRÜFEN!

INDEX	ART DER ÄNDERUNG	DATUM	BEMERKUNG
1	Maßkorrektur	22.05.95	
2	TÜR T 30	12.06.95	

DMD Baudurchführung und Bauleitung Gesellschaft mbH
12459 Berlin An der Wuhlheide 232

BAUHERR: RVL BAUKERAMIK GmbH
Am Stadtbahnbogen 334,10557 Berlin

BAUVORHABEN: Fliesen-Fachmarkt
Werdauer Weg 23, 10829 Berlin

ZEICHNUNGSTITEL: Grundriß Obergeschoß

Datum	19.05.1995	OBJEKT-NR: 9403	ZEICHN.-NR.: 00-04
Bearbeiter	J.Müller/S.Franzky		
gezeichnet	S.Franzky	MAßSTAB: 1 : 100	
FILE	00		
PHASE: Ausführung			

Dem Architekten verbleiben alle Rechte, die ihm nach dem Urheberrechtsgesetz zustehen. Der Bauherr darf ohne den Architekten urheberrechtlich geschütztes geistiges Eigentum des Architekten nur verwenden, wenn ihm ein entsprechendes Nutzungsrecht übertragen ist.