


STELLPLATZPLAN

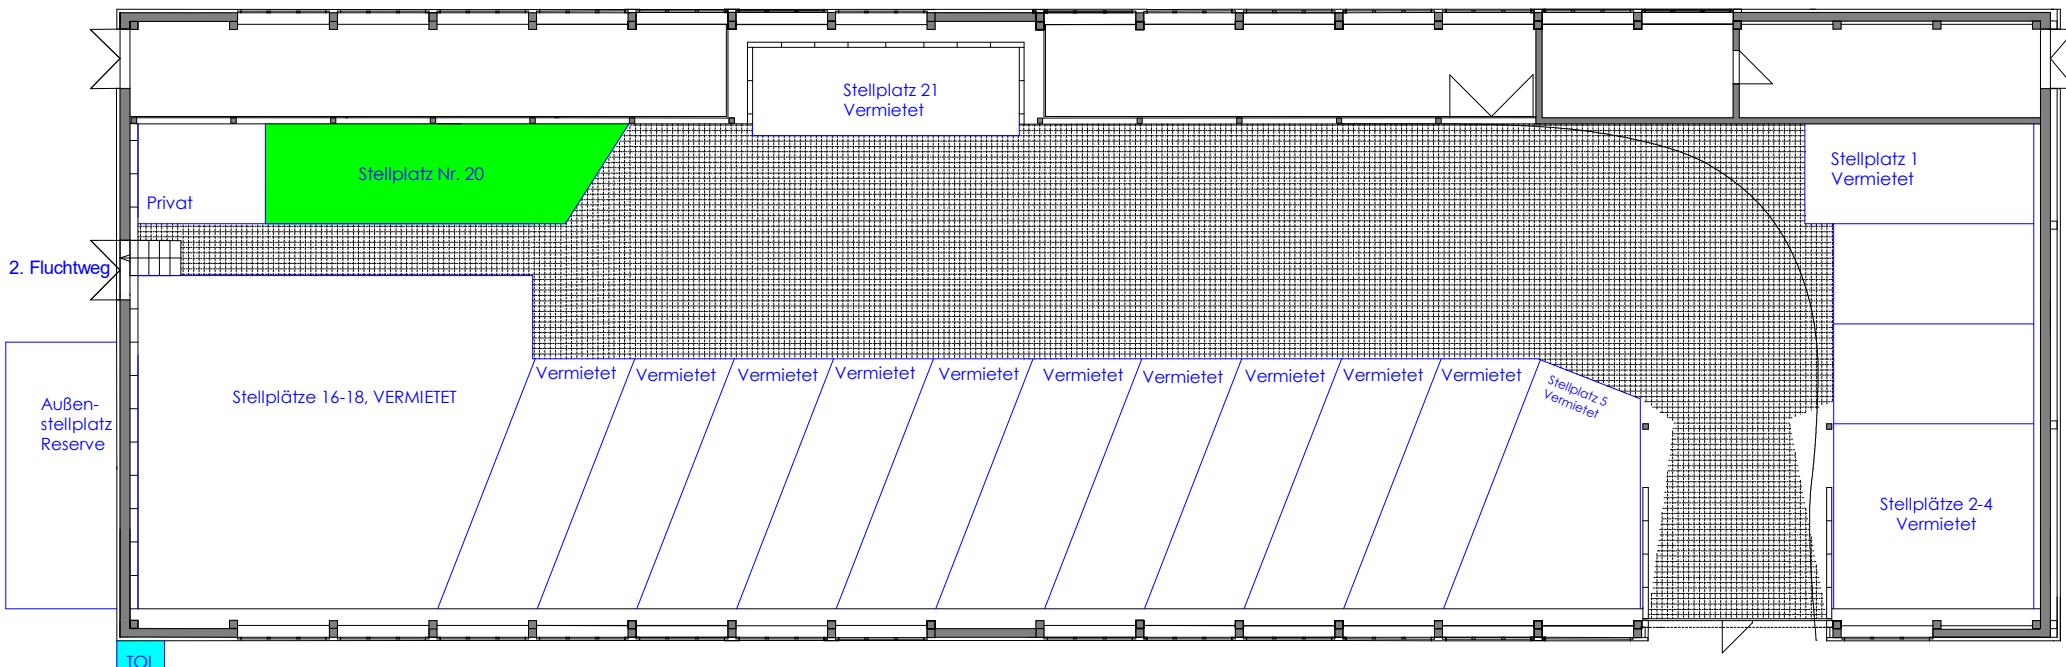

Einfahrt / Ausfahrt Sektionaltor
Tor Breite 5,00m x Höhe 3,30m
Innenhöhe ca. 3,30m