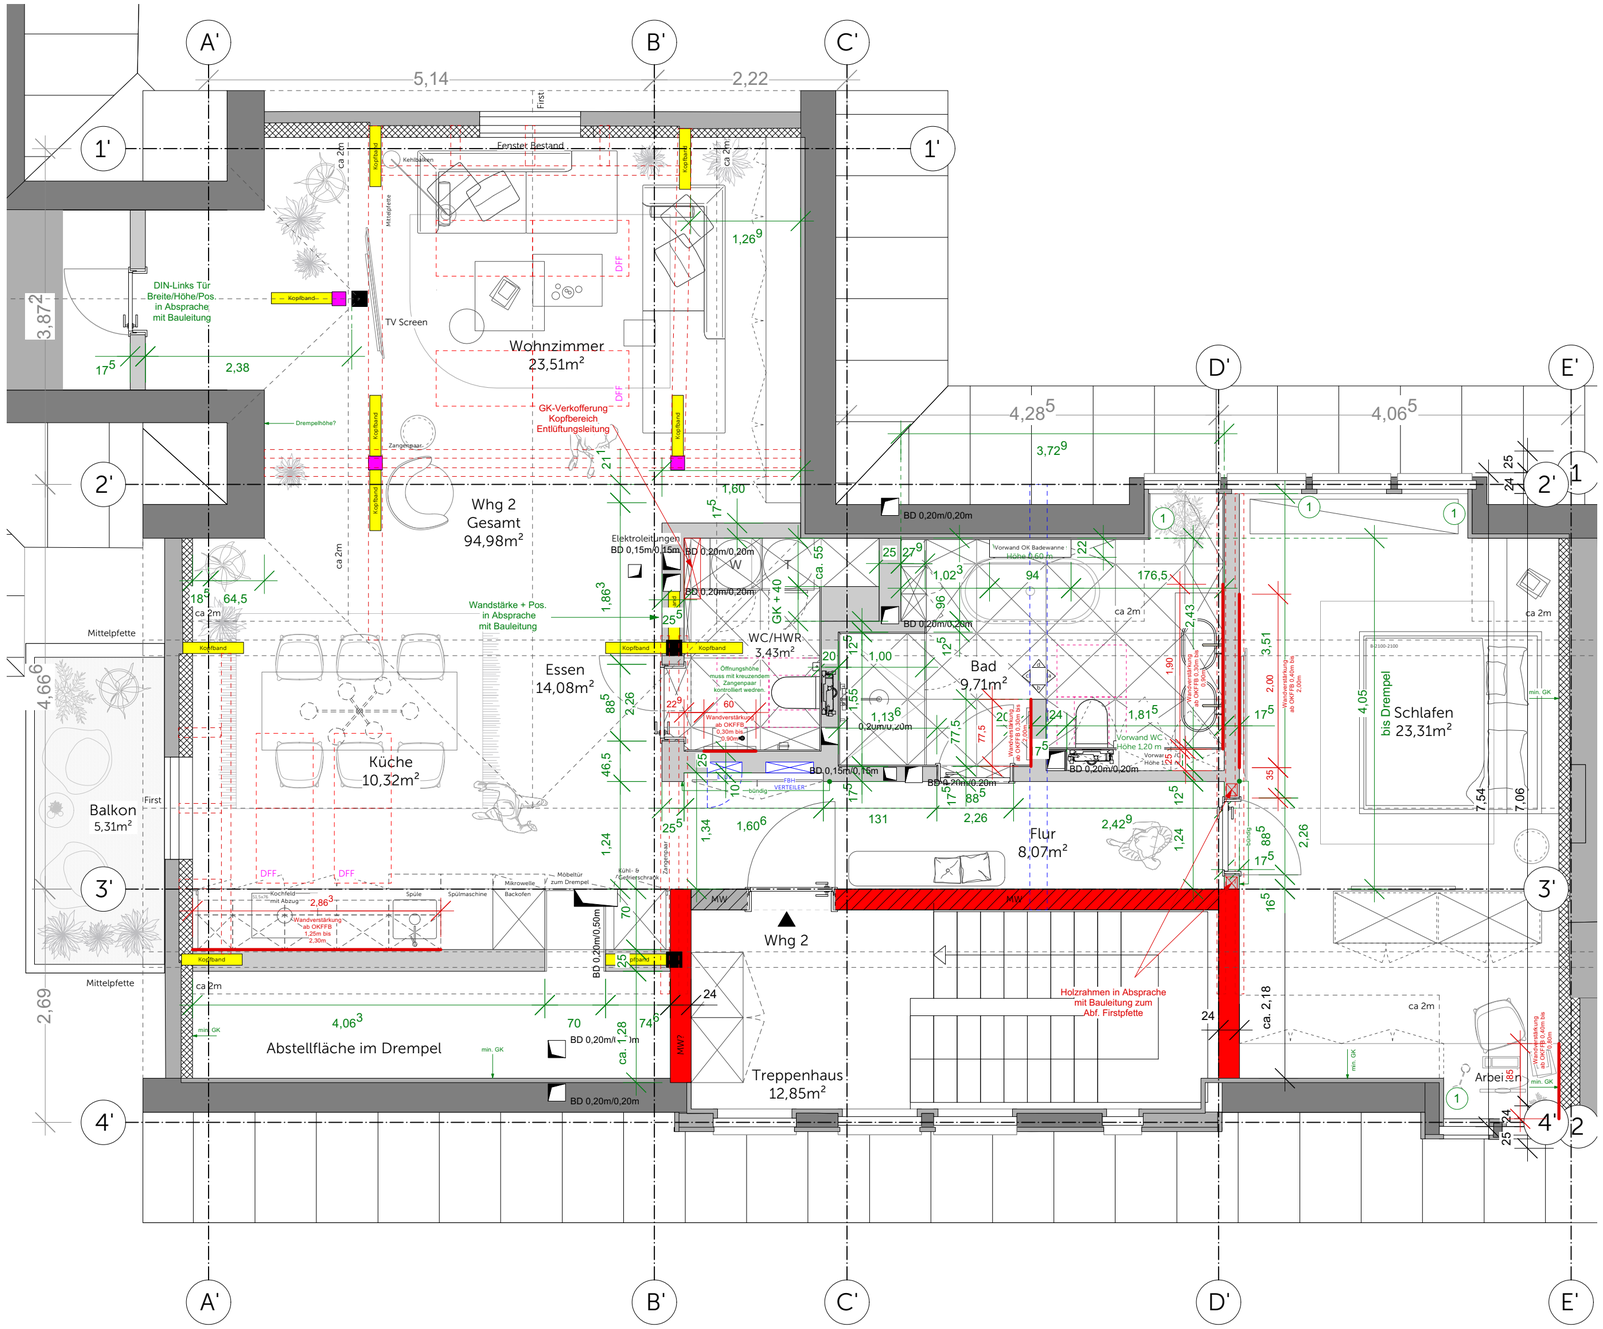

Legende:

- DD 0,20m/0,20m — Deckenaussparung
- Mauerwerk
- Trockenbau
- XX — Maße Trockenbau
- XX — Maße Rohbau/Bestand
- Wandverstärkung
- (1) 1. Lage OSB 12⁵ mm, 2. Lage GK 12⁵ mm

Index	Änderung	gez	Datum

BV_ELS_GR_OG_Altbau Trockenbau Vorabzug

Bauherr
I Karsten Schreyer
I An der Hausstatt 56
I 35037 Marburg

PROJEKT I BV Elsenhöhe
gez I Plandatum I AA I 19.09.2024
Index I Datum I I
Maßstab I 1:50
Format I A2

Baustelle
I Elsenhöhe 18
I 35037 Marburg
I Flur: Flur: --
I Flurstück: Flurstück: --
I Gemarkung: Gemarkung: --

Unterschrift Bauherr

Unterschrift Jung & Klemke

JUNG & KLEMKE
SIGNATURE INTERIORS

Jung & Klemke Architektur und Innenarchitektur GmbH
Schiffenberger Weg 43 I 35394 Giessen
Telefon 0641-97225800

www.jung-klemke.de I info@jung-klemke.de

VORABZUG

all rights reserved

Alle Maße sind Circa-Maße und am Bau von dem ausführenden Gewerk eigenverantwortlich zu prüfen! Dieser Plan ist vom Bauherrn inhaltlich zu prüfen und freizugeben! Diese Zeichnung ist Eigentum von Jung & Klemke GmbH und darf ohne Zustimmung weder kopiert noch veröffentlicht werden.