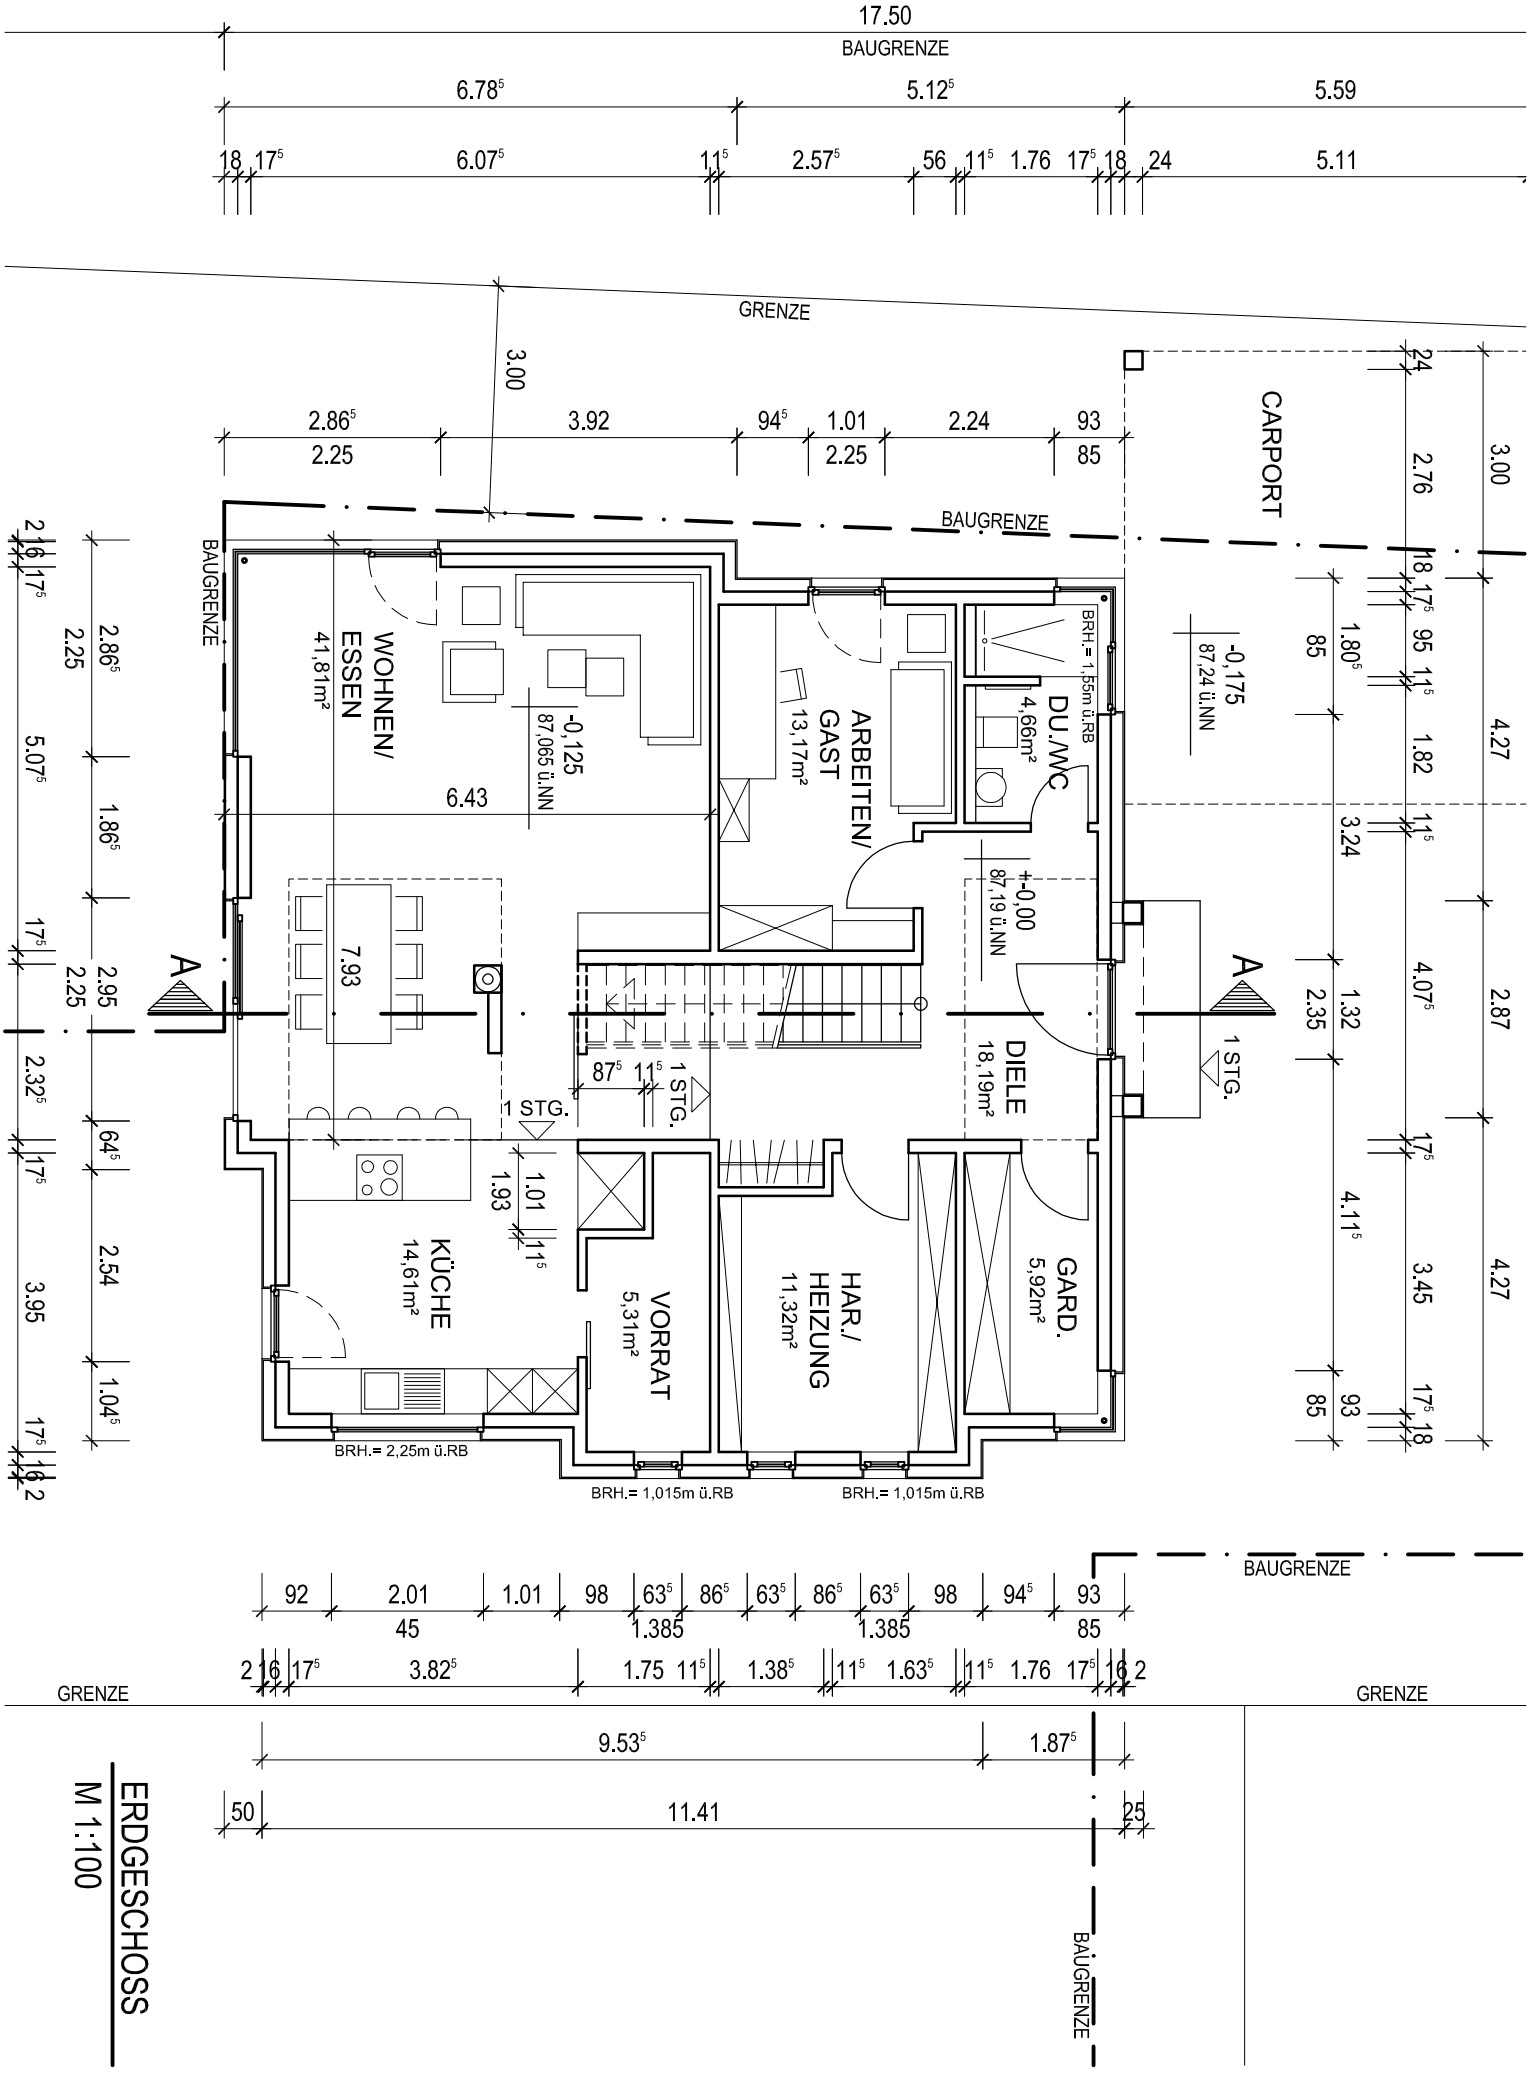

ERDGESCHOSS
M 1:100