



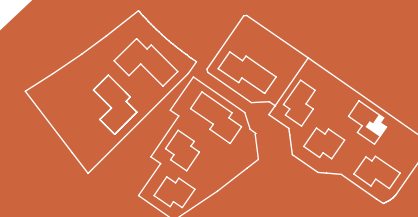

JOHANNES KEPLER
Apartments

Haus 2
Wohnung 27 (FF)
3. Obergeschoss

Schlafen	14,44 m ²
Abstell	1,74 m ²
Kind	11,50 m ²
Wohnküche	28,42 m ²
Bad	10,23 m ²
Flur	10,78 m ²
Dachterrasse (50%)	5,72 m ²
Gesamt	82,82 m²

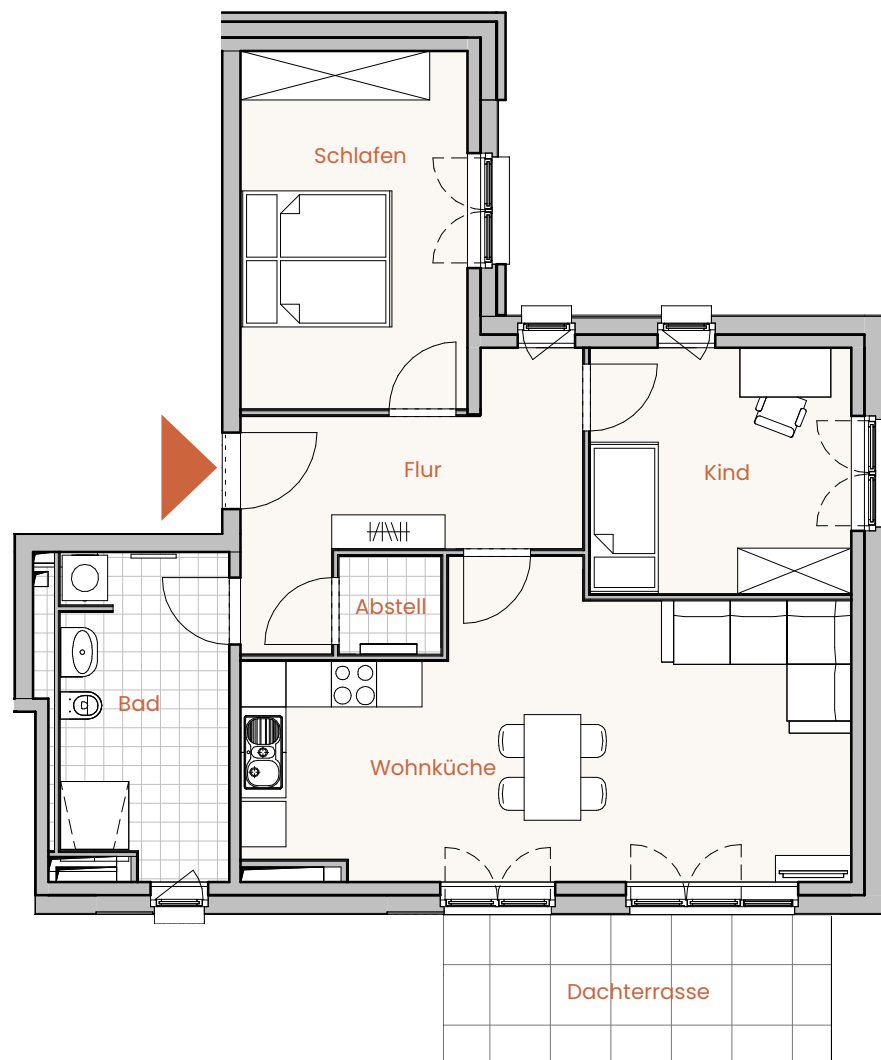

Die Möblierung ist ein Gestaltungsvorschlag und gehört nicht zum Ausstattungsumfang.
Für zwischenzeitliche Änderungen können wir keine Haftung übernehmen.



Maßstab 1:100

PETERS PETERS
In Homburg Zuhause.