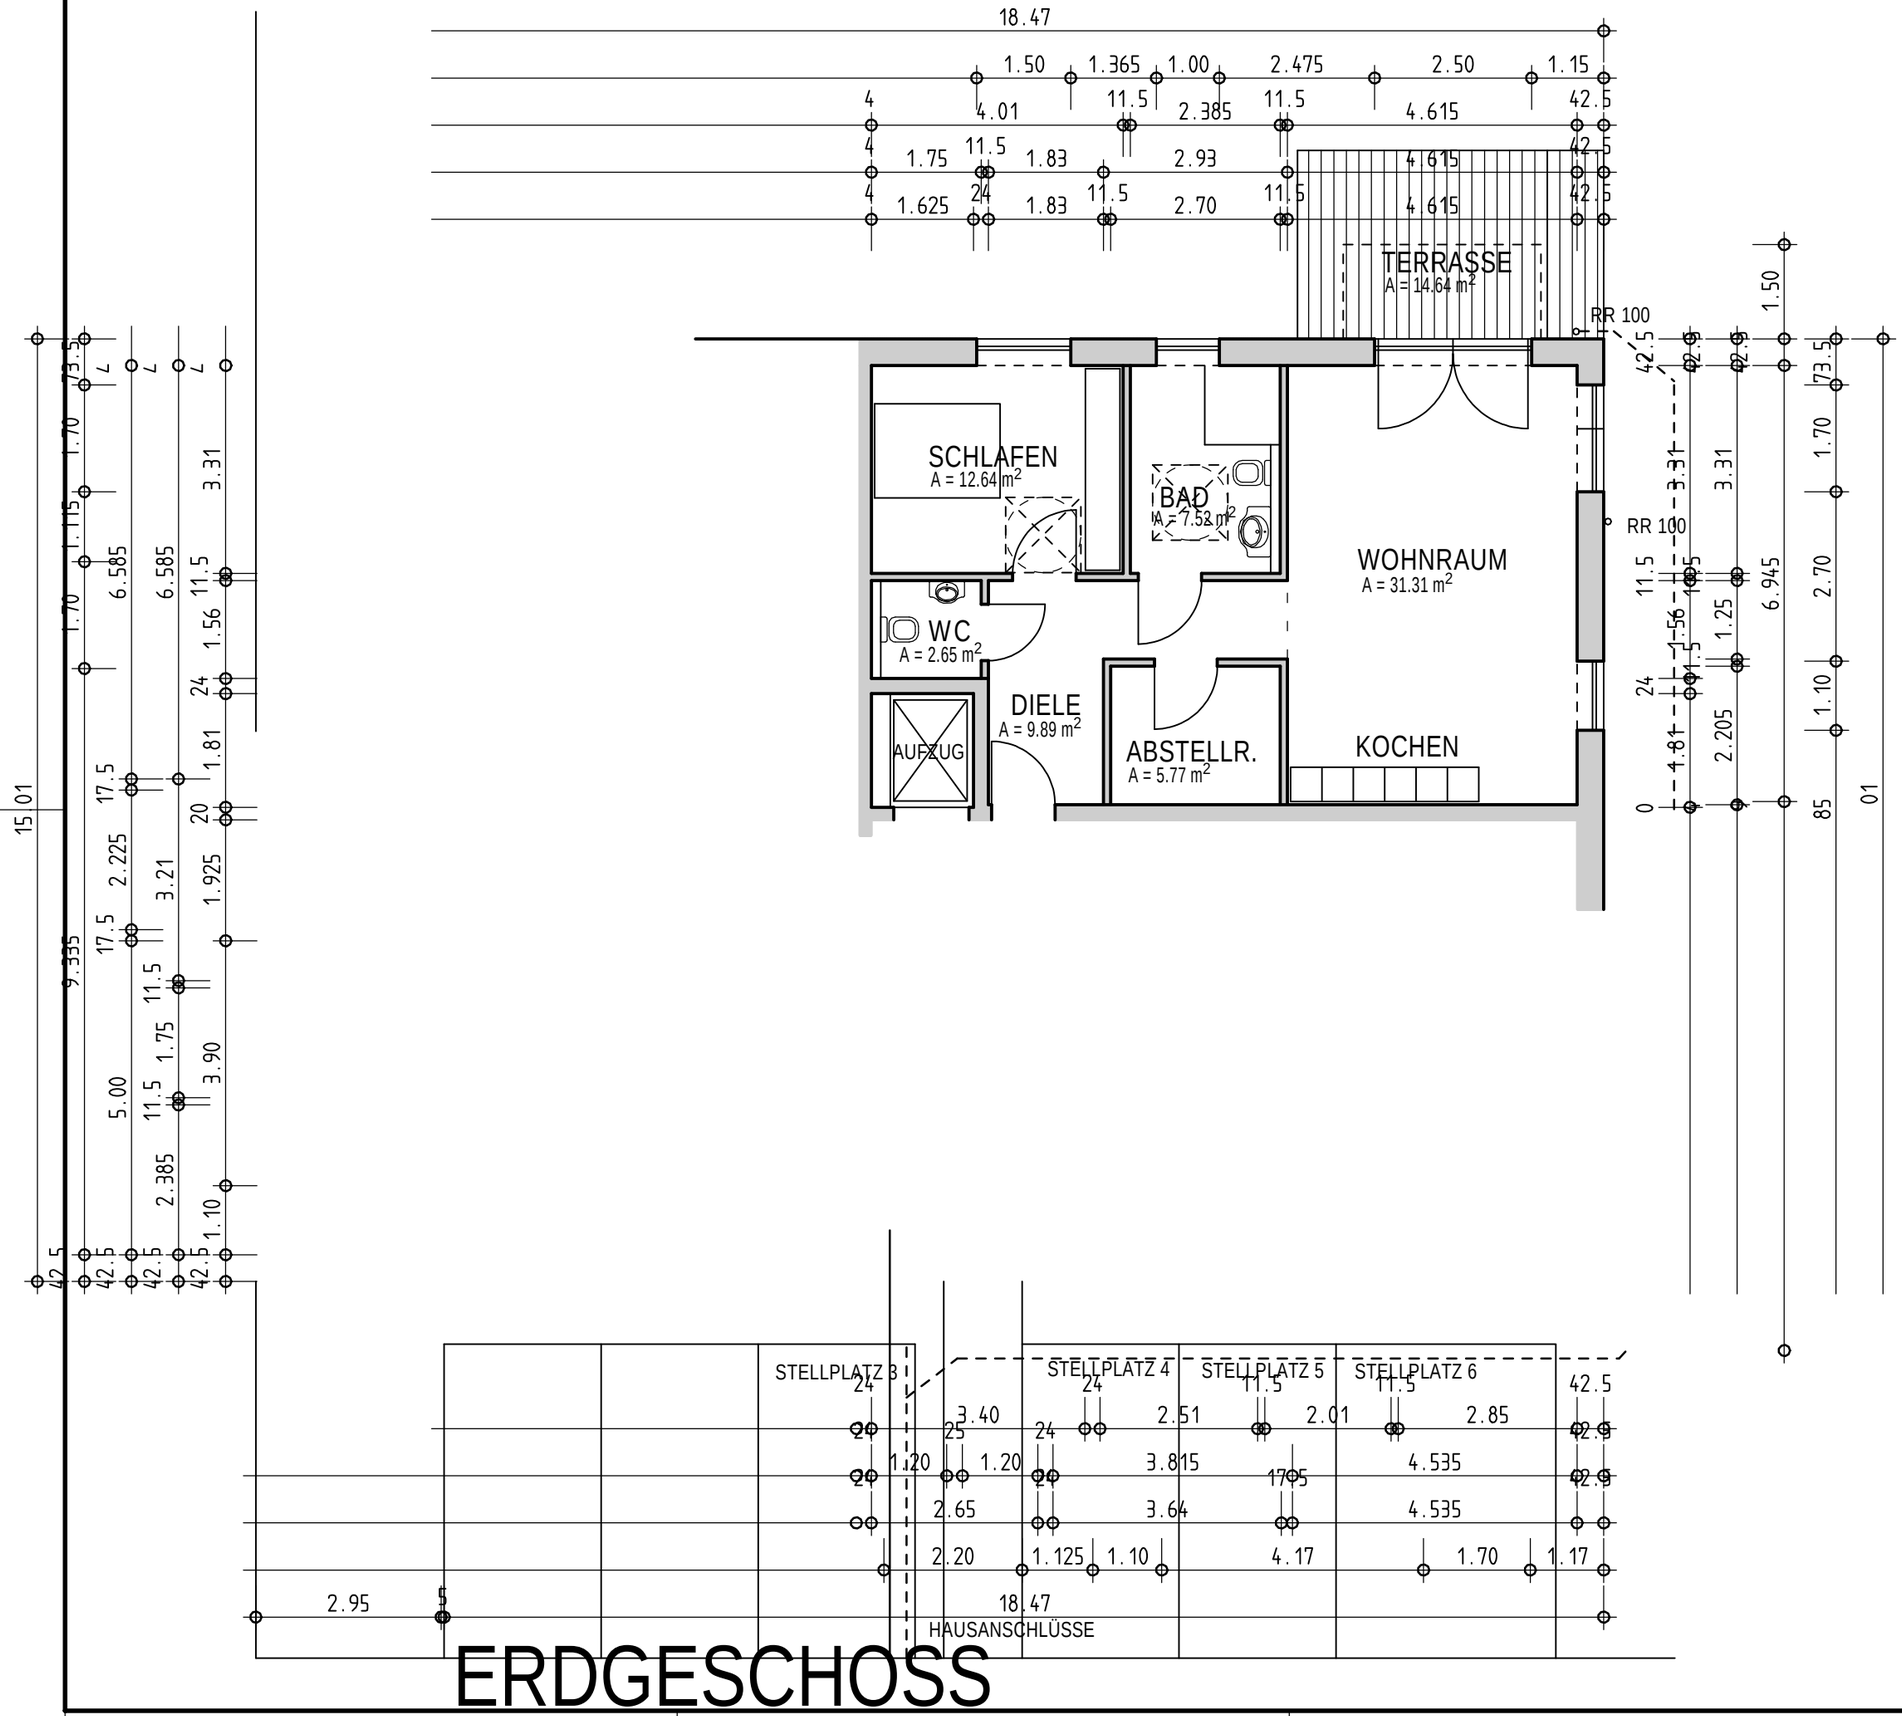

ERDGESCHOSS

ARCHITEKTUR

DIPL-ING.GERD QUEDENFELD
50374 ERFTSTADT BACHSTRASSE 31

PROJEKT: NACHTRAG
ÄNDERUNG GRUNDRISS DACHGESCHOSS
ÄNDERUNG : GEMEINSCHAFTSRAUM - WOHNUNG EG

BAUHERR: GENCONSTRUX GmbH
NEUSSERSTRASSE 55B
50181 BEDBURG

BAUGRUNDSTÜCK: 50127 BERGHEIM - AHE
AN DER KAPELLE 2
GEM: QUADRATH - ICHENDORF
FLUR: 20 FLURSTÜCK: 1070

BEZEICHNUNG: BAUZEICHNUNGEN 20. 6. 2023
ERDGESCHOSS

GEZ: GQ MASSTAB 1:100 PLAN NR: 1

BAUHERR: ARCHITEKT

-isb cad-