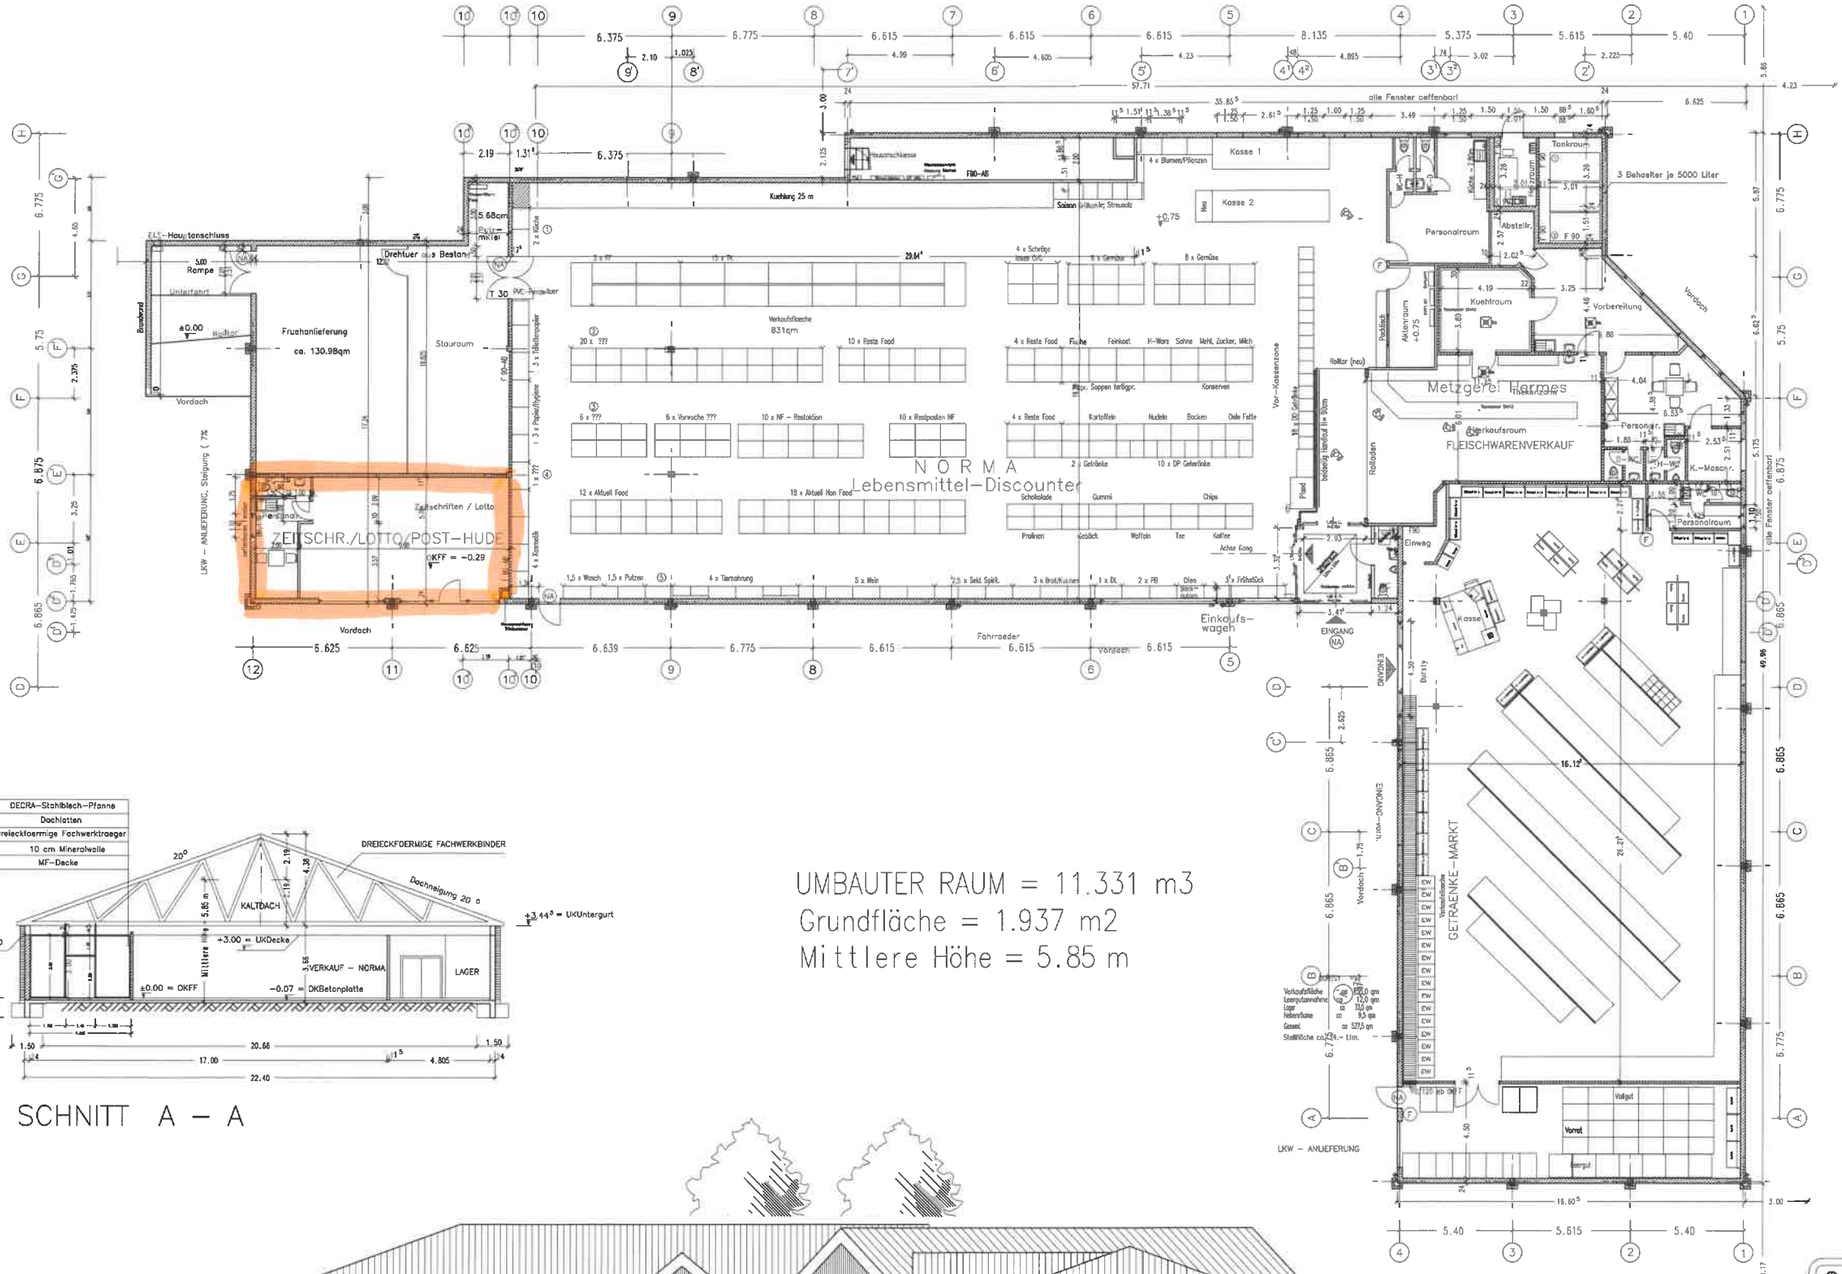

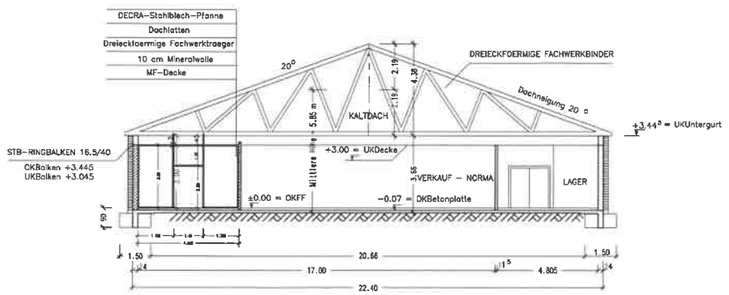

SCHNITT A – A

UMBAUTER RAUM = 11.331 m3
Grundfläche = 1.937 m2
Mittlere Höhe = 5.85 m

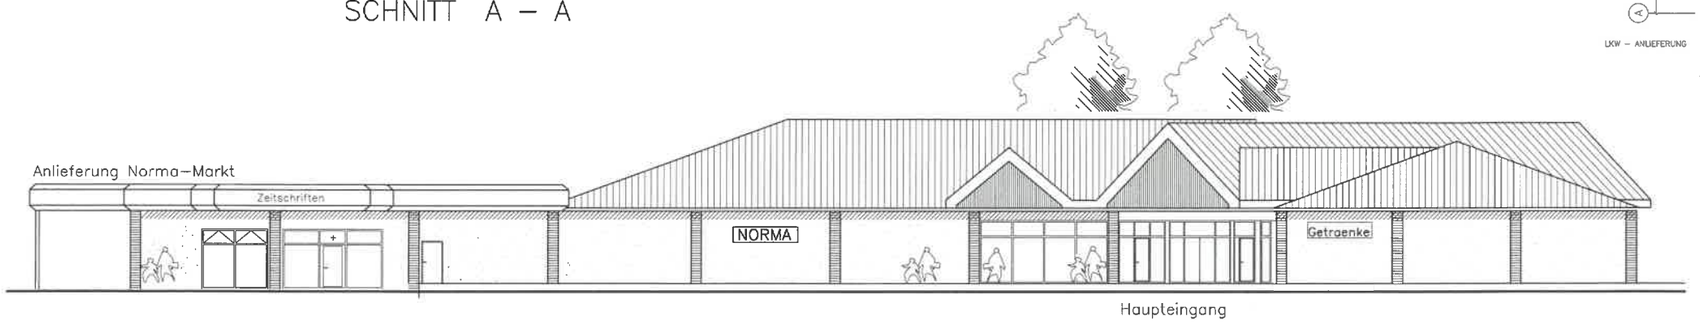

ANSICHT VON OSTEN

INGENIEURBÜRO FÜR BAUABWICKLUNG
DIPL.-ING. M+W.HENNEBERG, VDI + PARTNER
EPELSTR. 54A 51645 GUMMERSBACH-DERSCHLAG
TEL.02261/52097 FAX 55781
E-MAIL: INFO@BAUABWICKLUNGEN.DE

ifB
Techn.wirtschaftl.Beratung
Planungs-u.Bauorganisation
Kostenplanung u.-kontrolle
Projektsteuerung
Bauherrenbetreuung

OBJEKT: 57580 Gebhardshain Einkaufspark

PLANNUMMER: BA-1

PLANINHALT: Grundriß Ebene 0 - Schnitt - Ansicht

FACHPLANUNG FUER:

EDV-DATEI:	GEZ.:	DATUM:	MASSTAB:
gebhardshain.vsaf		17.01.2017	1:100

BAUHERR:

ENTWURFSVERFASSER:

gemeinmeigt an: