


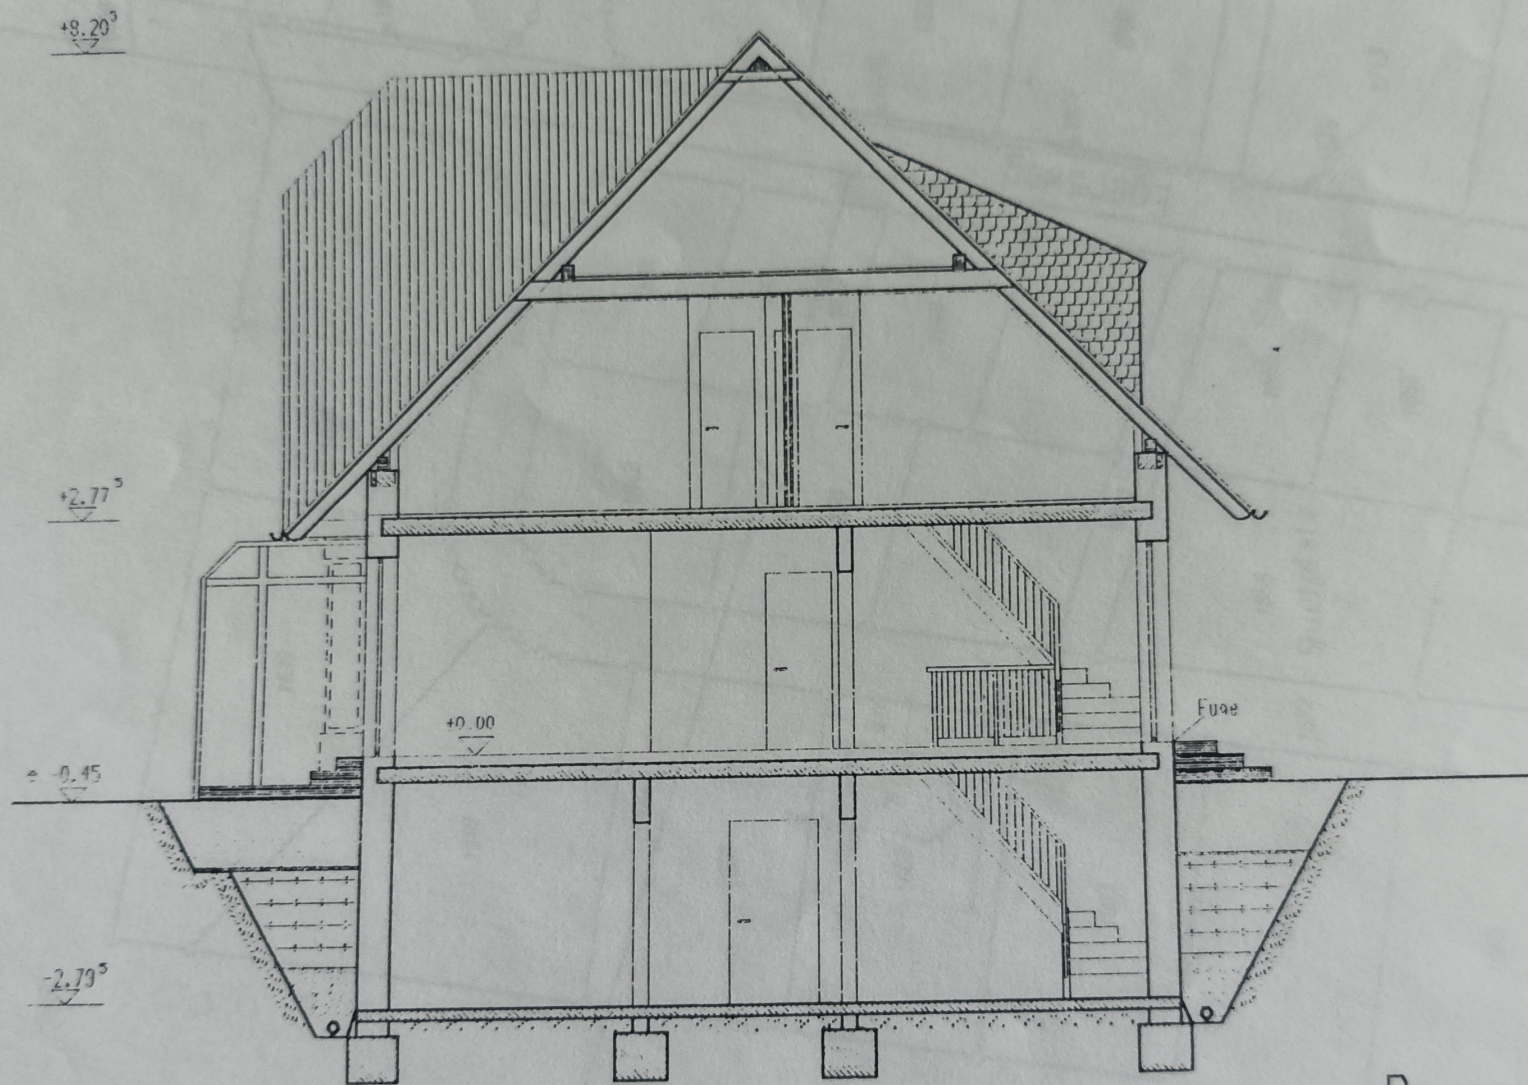


Baumassnahme:

EFWH nach Entwurf

Schnitt A-A



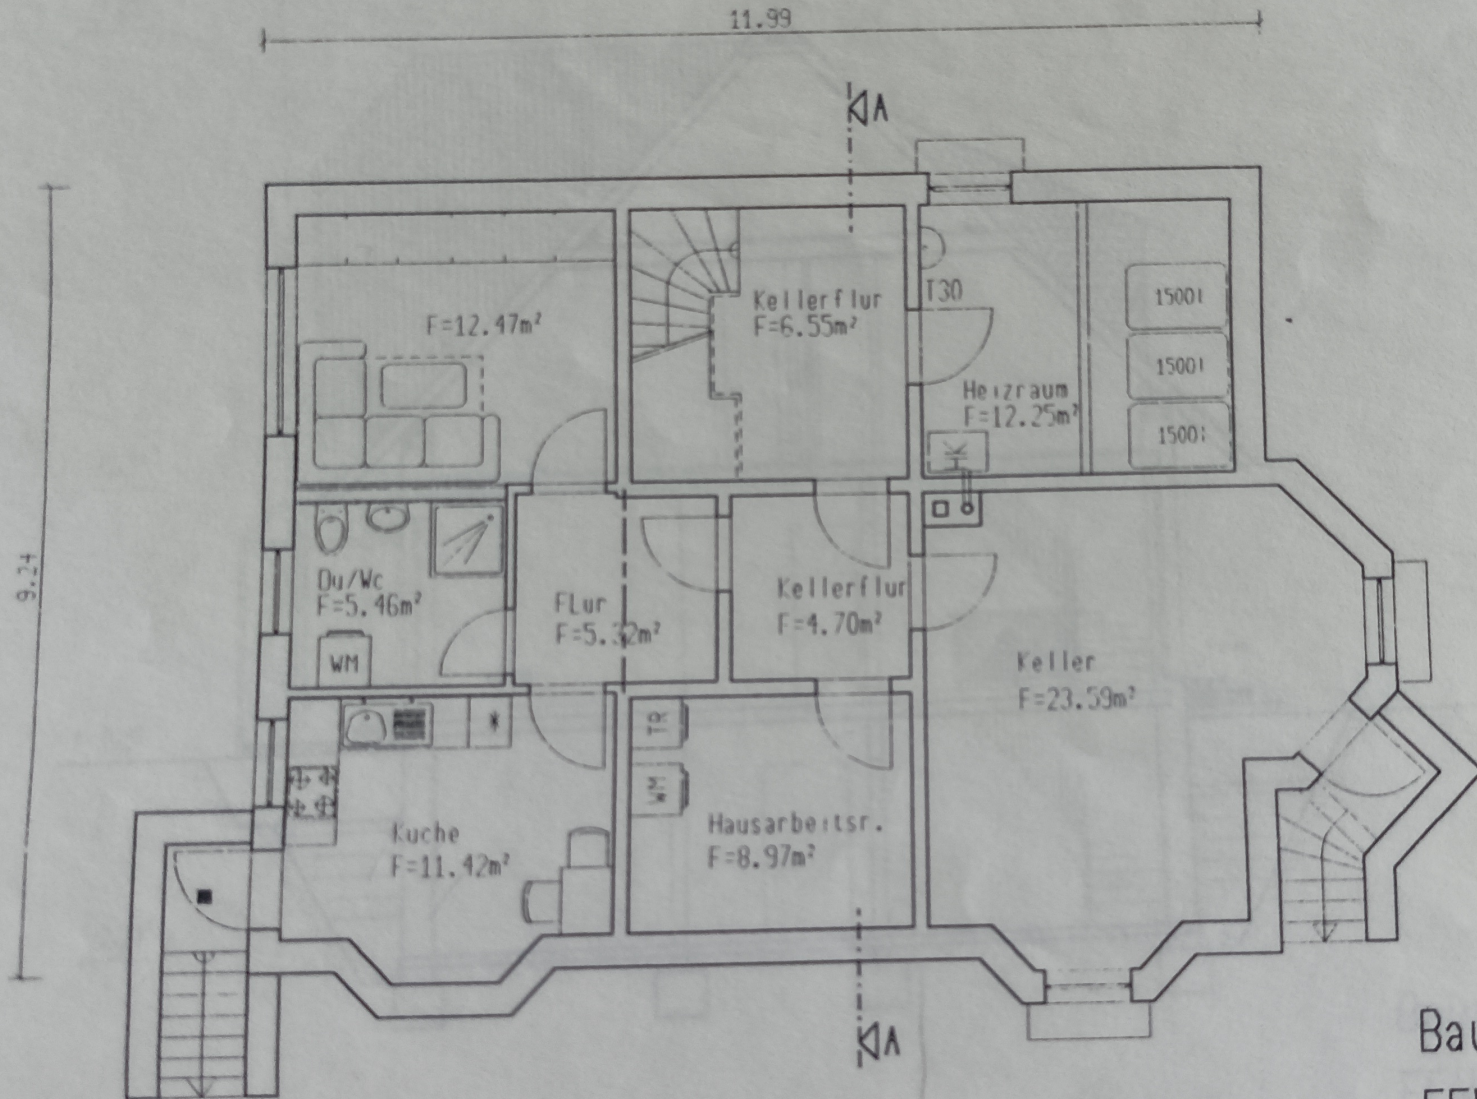


Baumassnahme:

EFWH nach Entwurf

Grundriss KG



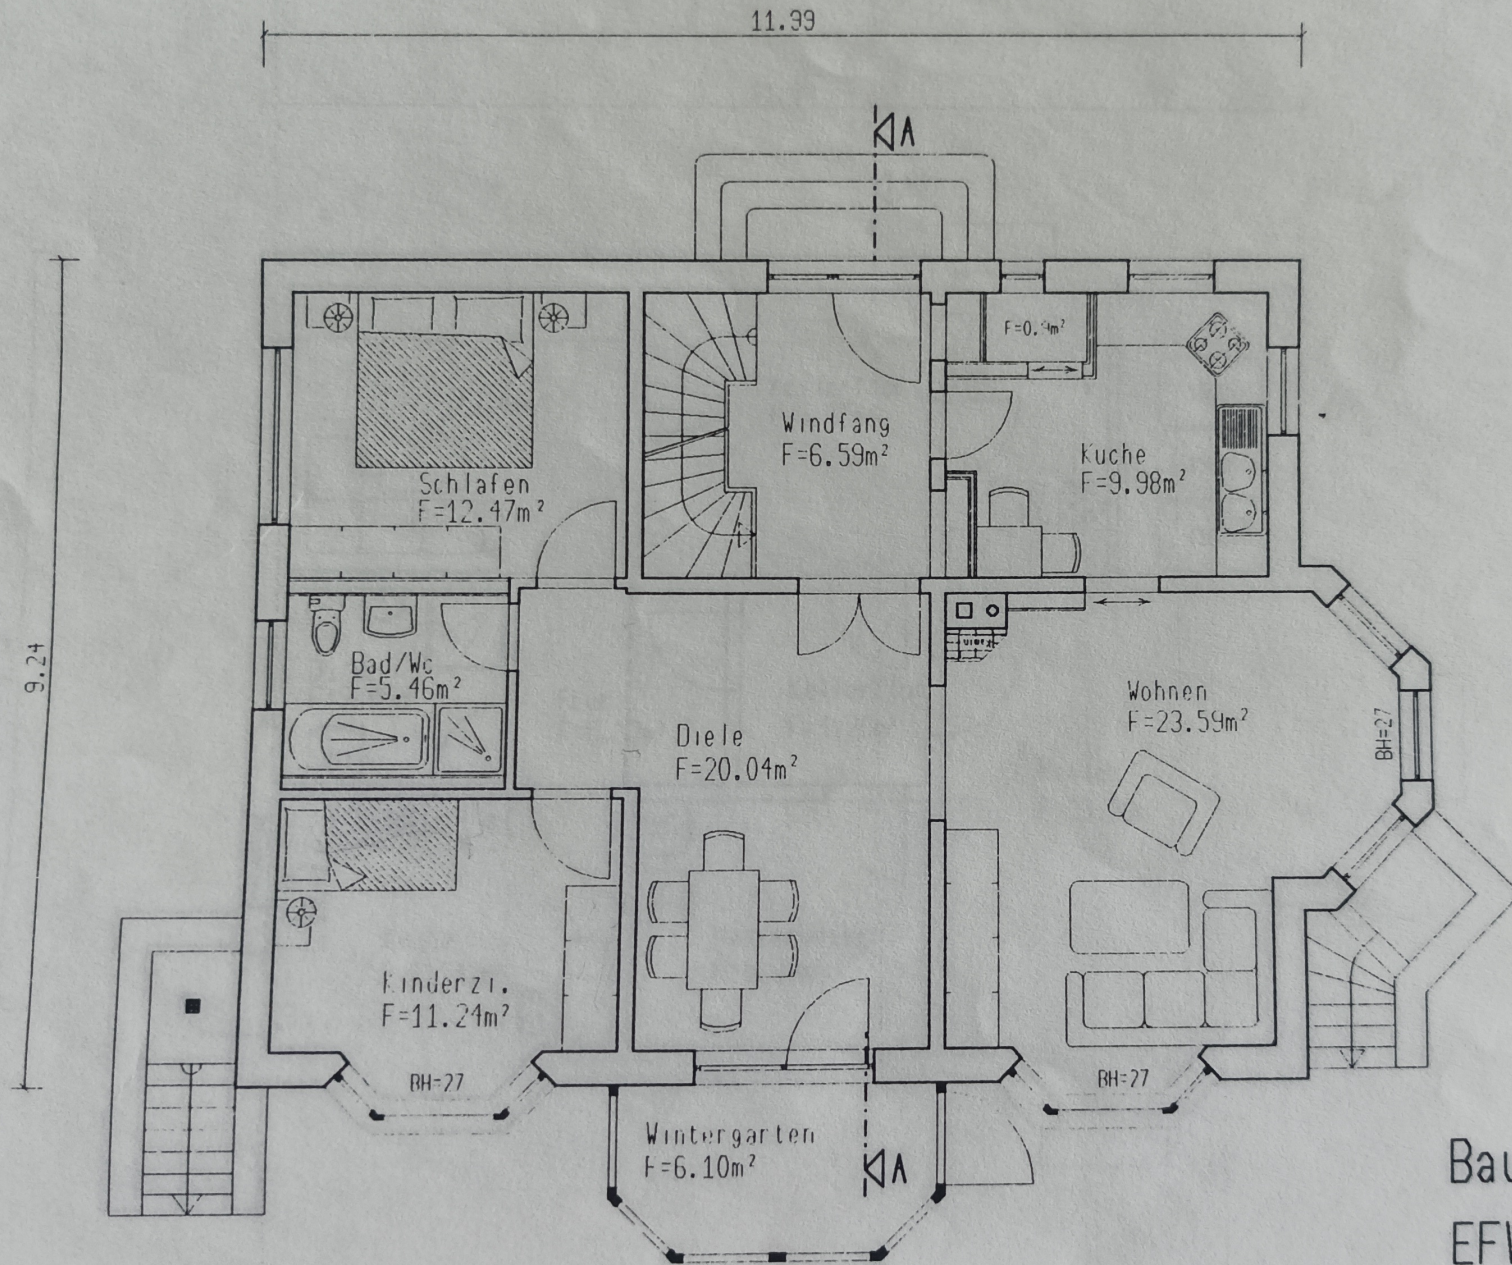


Baumassnahme: [REDACTED]

EFWH nach Entwurf

Grundriss EG M 1:100



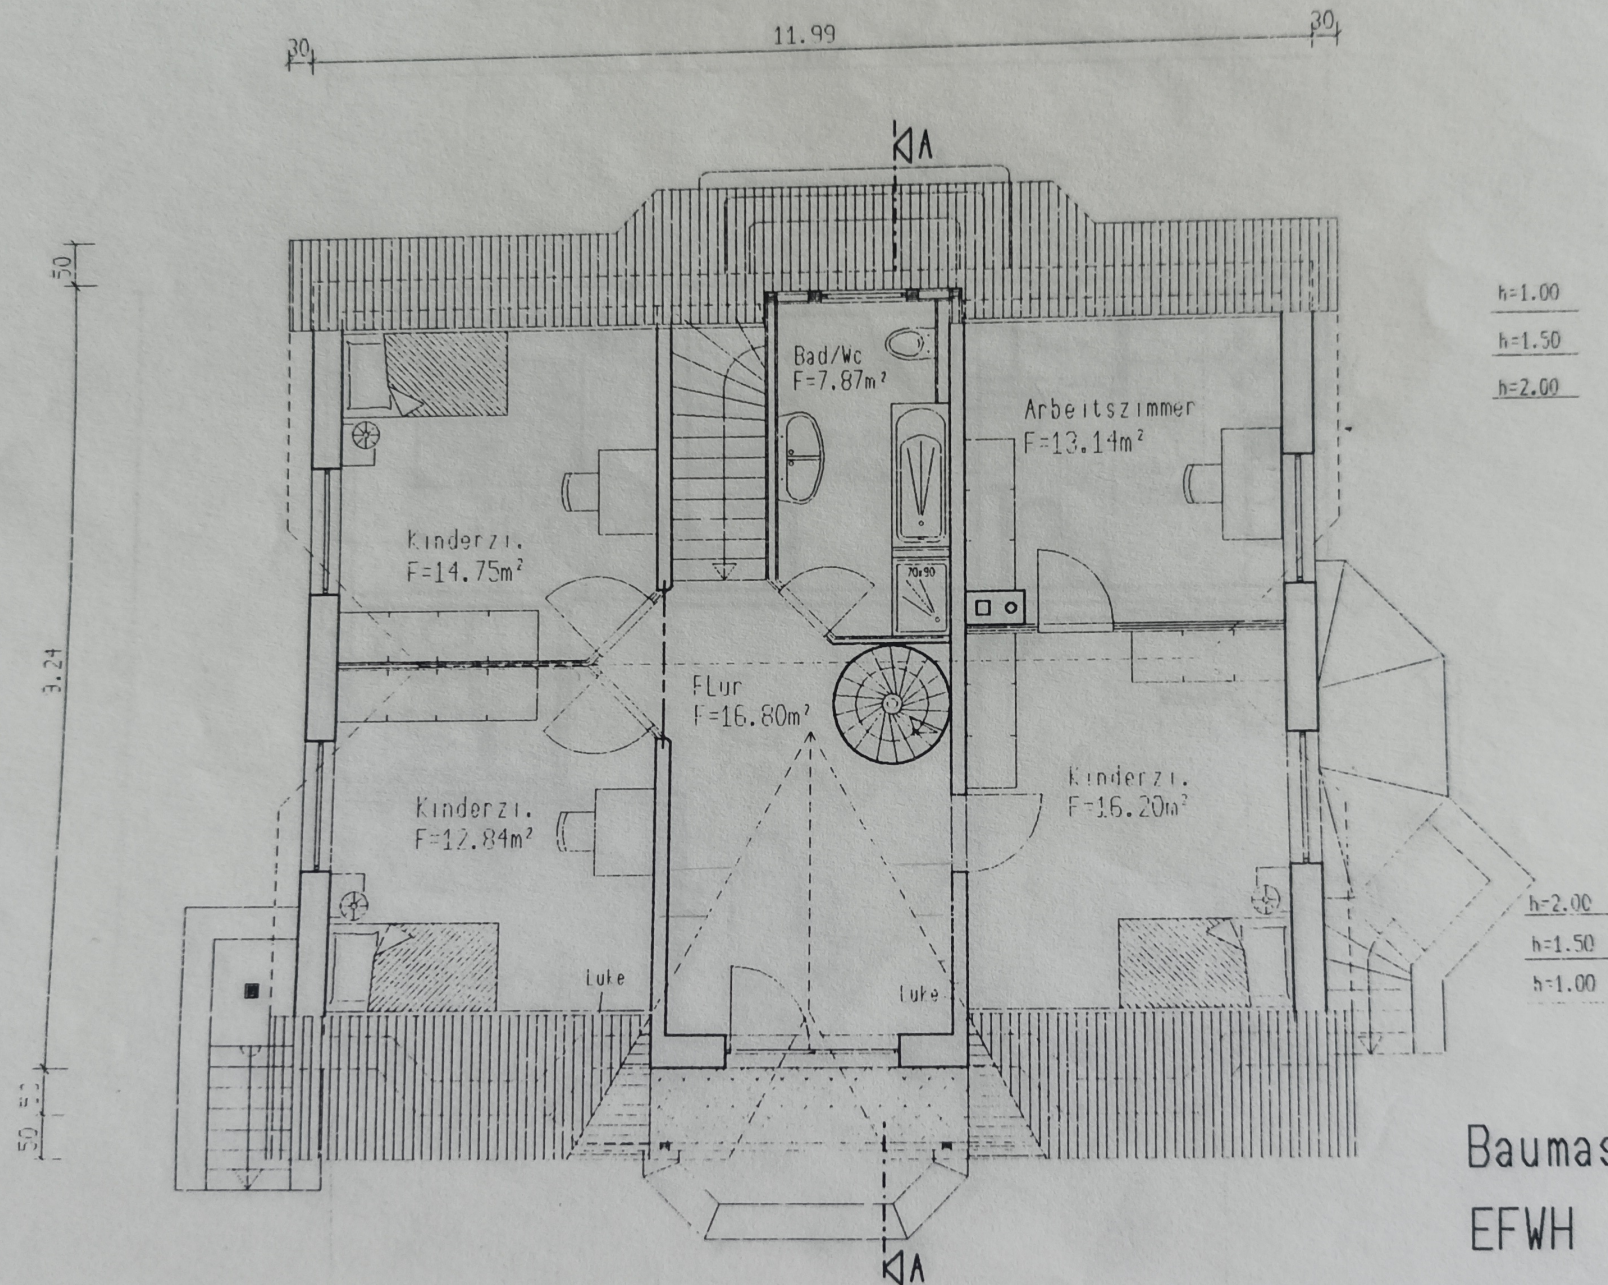

Baumassnahme:

EFWH nach Entwurf

Grundriss DG