


Wohnung 3-A

101,10 m² Wohnfläche

Balkone:
vorgestellte Stahlbaukonstruktion;
Aufnahme Pfeilerachsmaß, mittig
und Breite Treppenflucht (1,80 m)

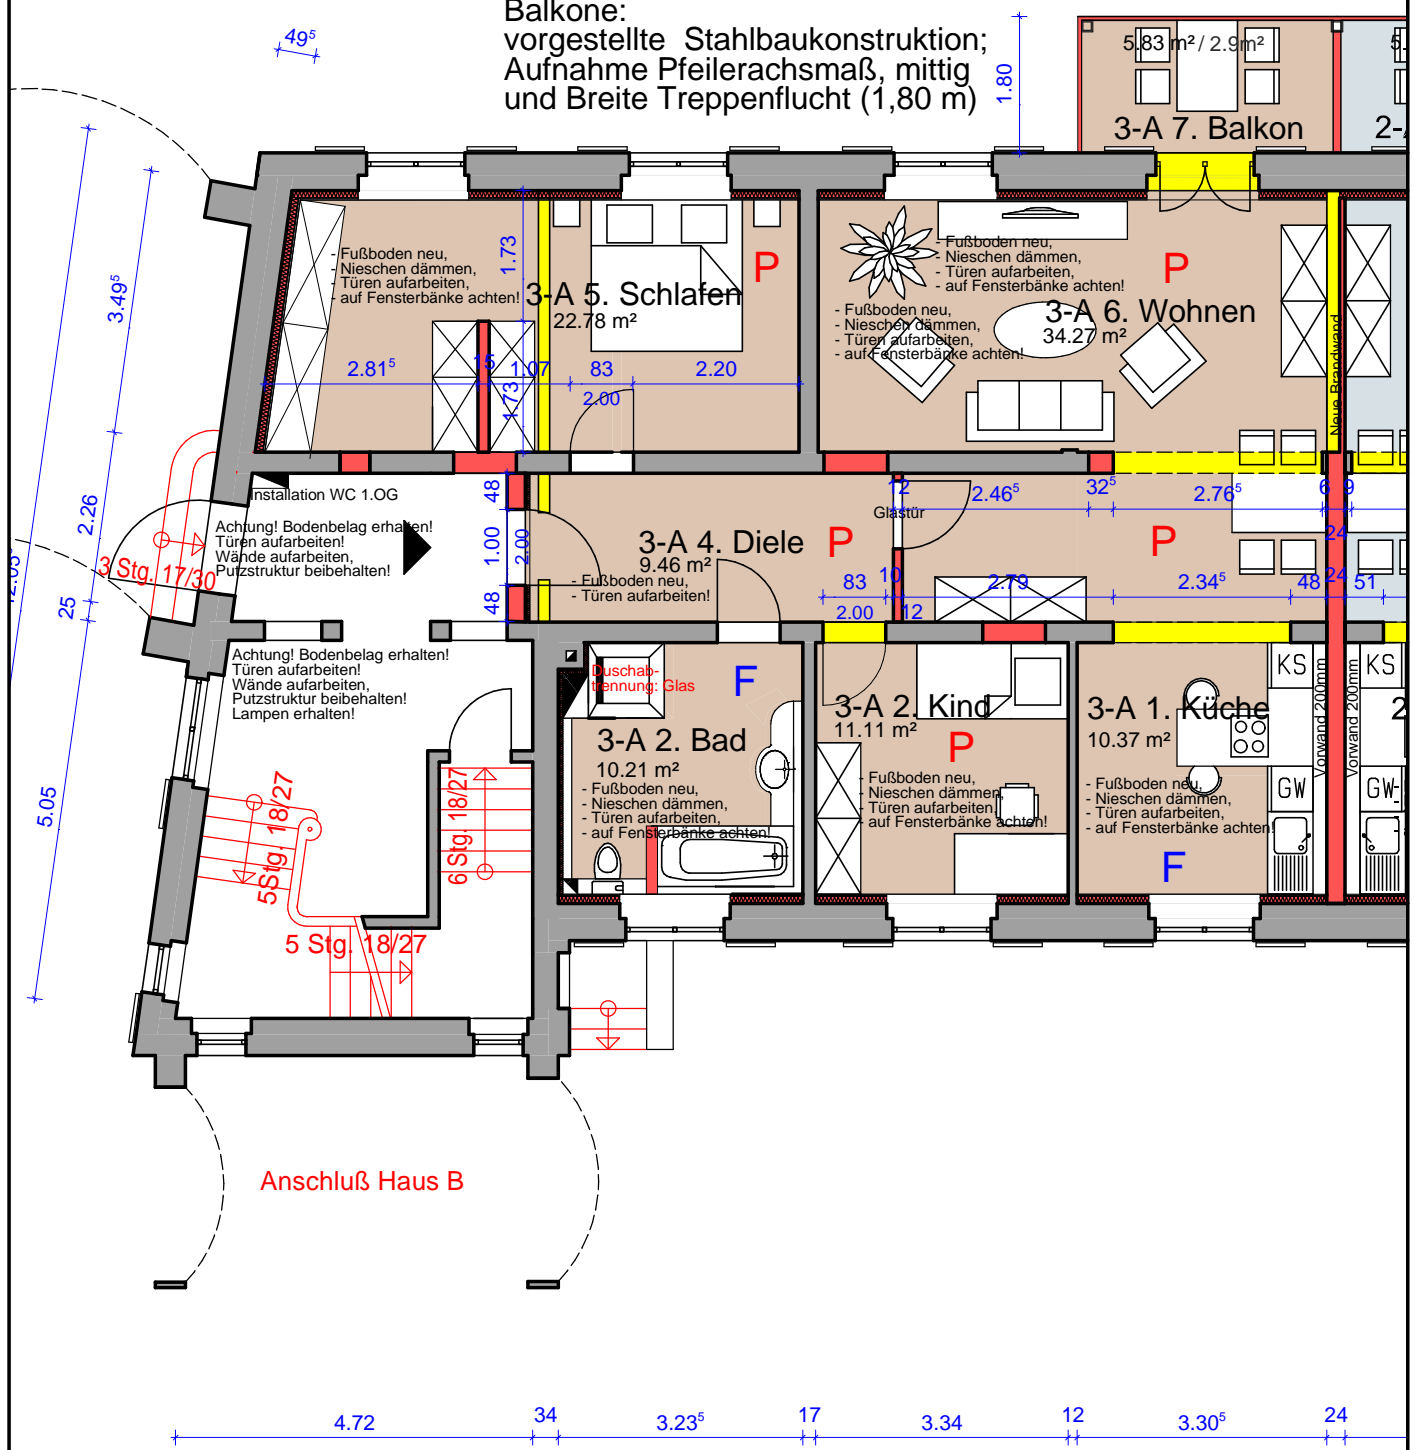

Wohnung 3-A

