



Eingang Neu

Eingang Bestand

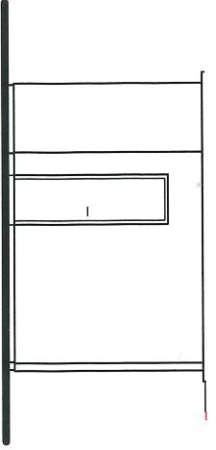

Nebeneingang
Personal Bestand

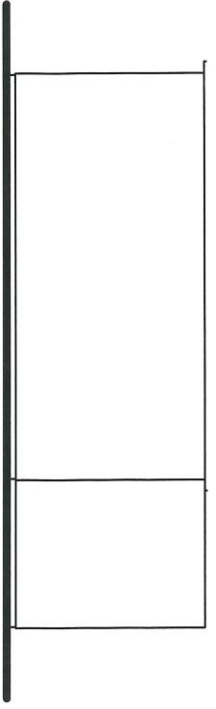


Ansicht Osten / Strasse

Ansicht Süden

Ansicht Westen

Ansicht Norden

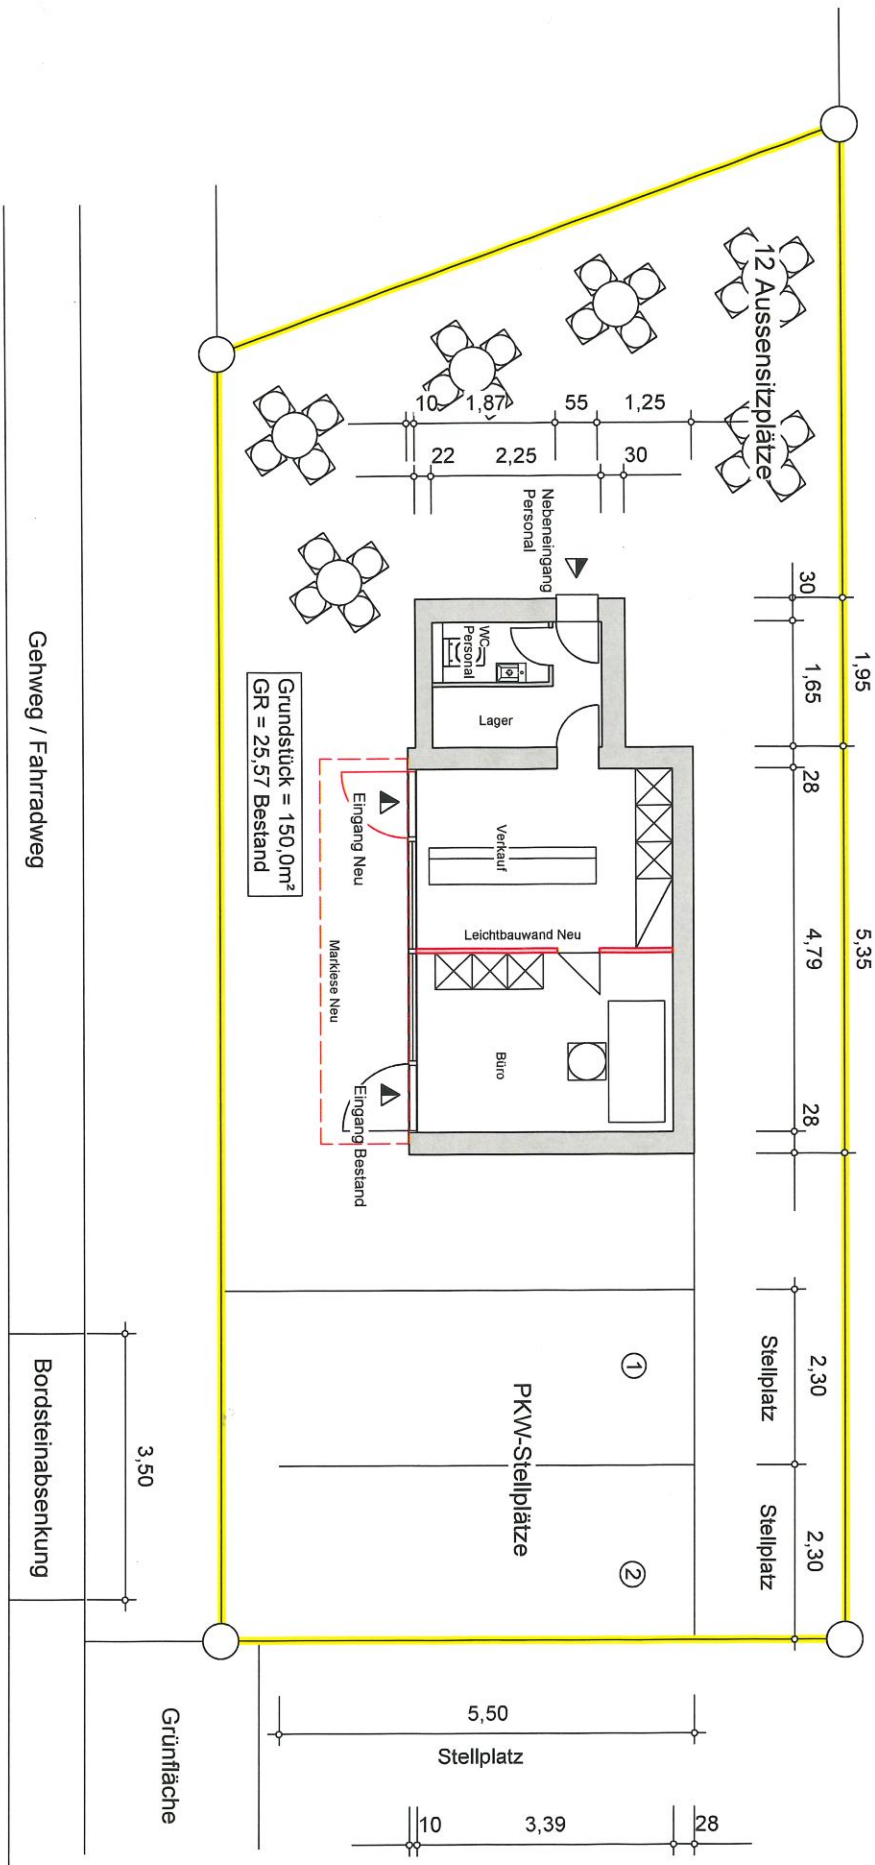

Als Geschäftsleitung der Asklepios Nordseeklinik, Gemarkung Westerland:
 Flur 1, Flurstücke 226; 227; 228 ff erklären wir uns mit der geplanten
 Nutzungsänderung des Gebäudes auf dem Grundstück Flur 1, Flurstück 26/15 einverstanden.

NUTZUNGSÄNDERUNGSANTRAG

**Nutzungsänderung eines Imbiss zu einem Verkaufsräum
 einem Büroraum + Errichtung einer Markiese,
 WC Anlage, 12 Außensitzplätzen, 2 PKW-Stellplätze**