


URGELÄNDE

SCHNITT A-A

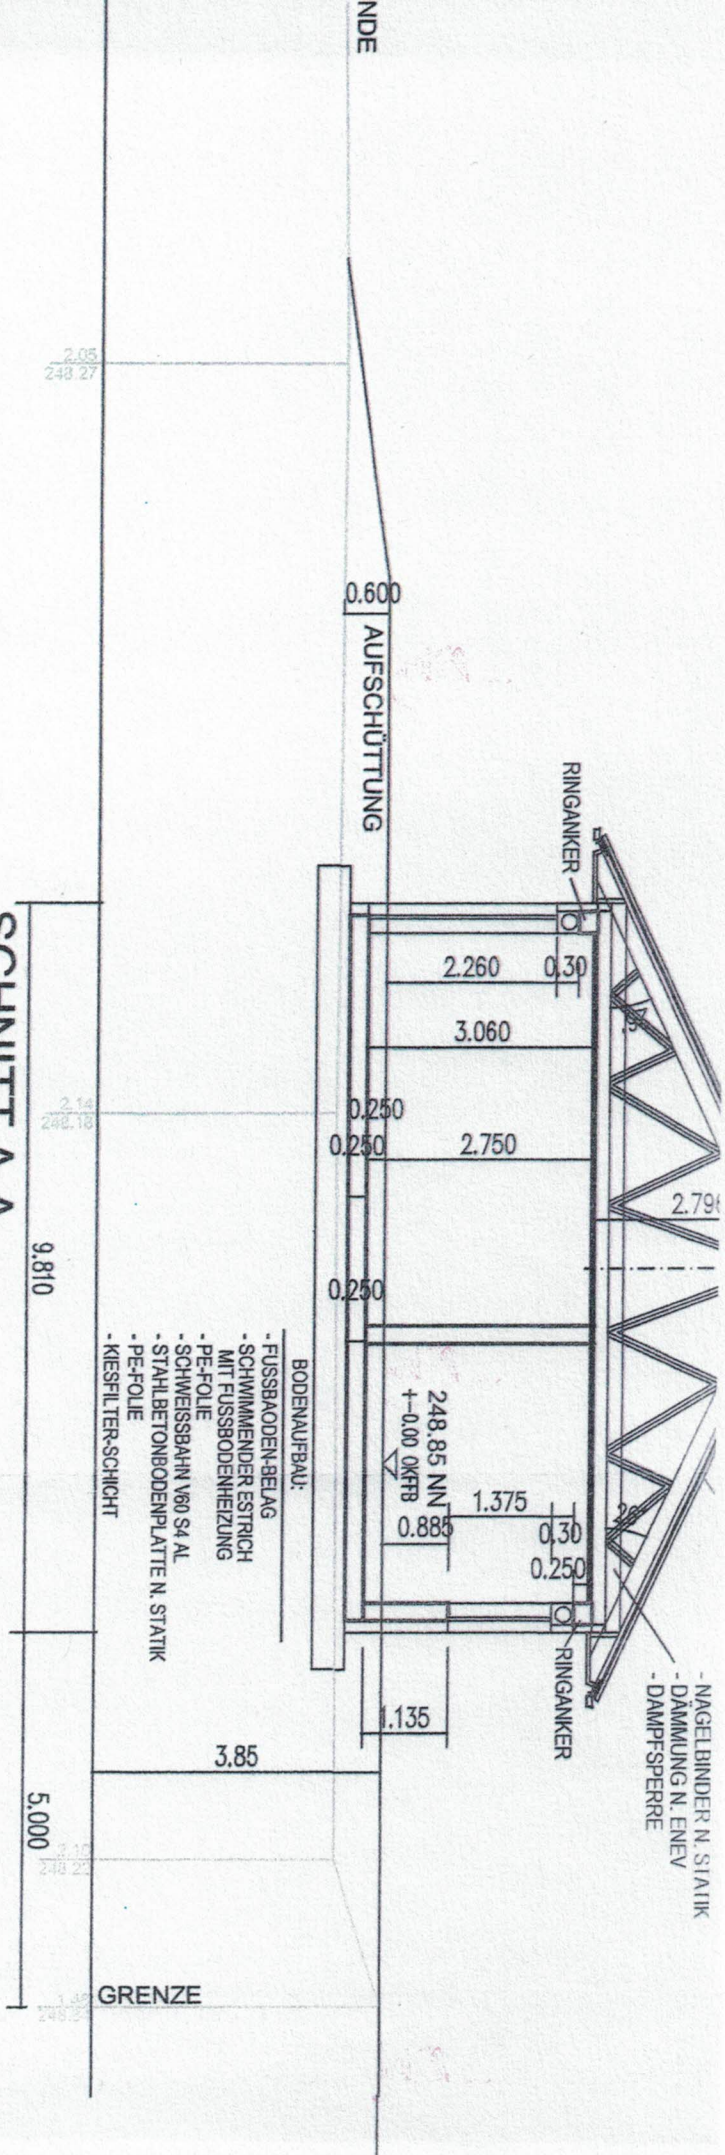

- BODENAUFBAU:
- FUSSBADEN-BELAG
 - SCHWIMMENDER ESTRICH MITT FUSSBODENHEIZUNG
 - PE-FOLIE
 - SCHWEISSBAHN V60 S4 AL
 - STAHLBETONBODENPLATTE N. STATIK
 - PE-FOLIE
 - KIESPLATTSCHICHT