


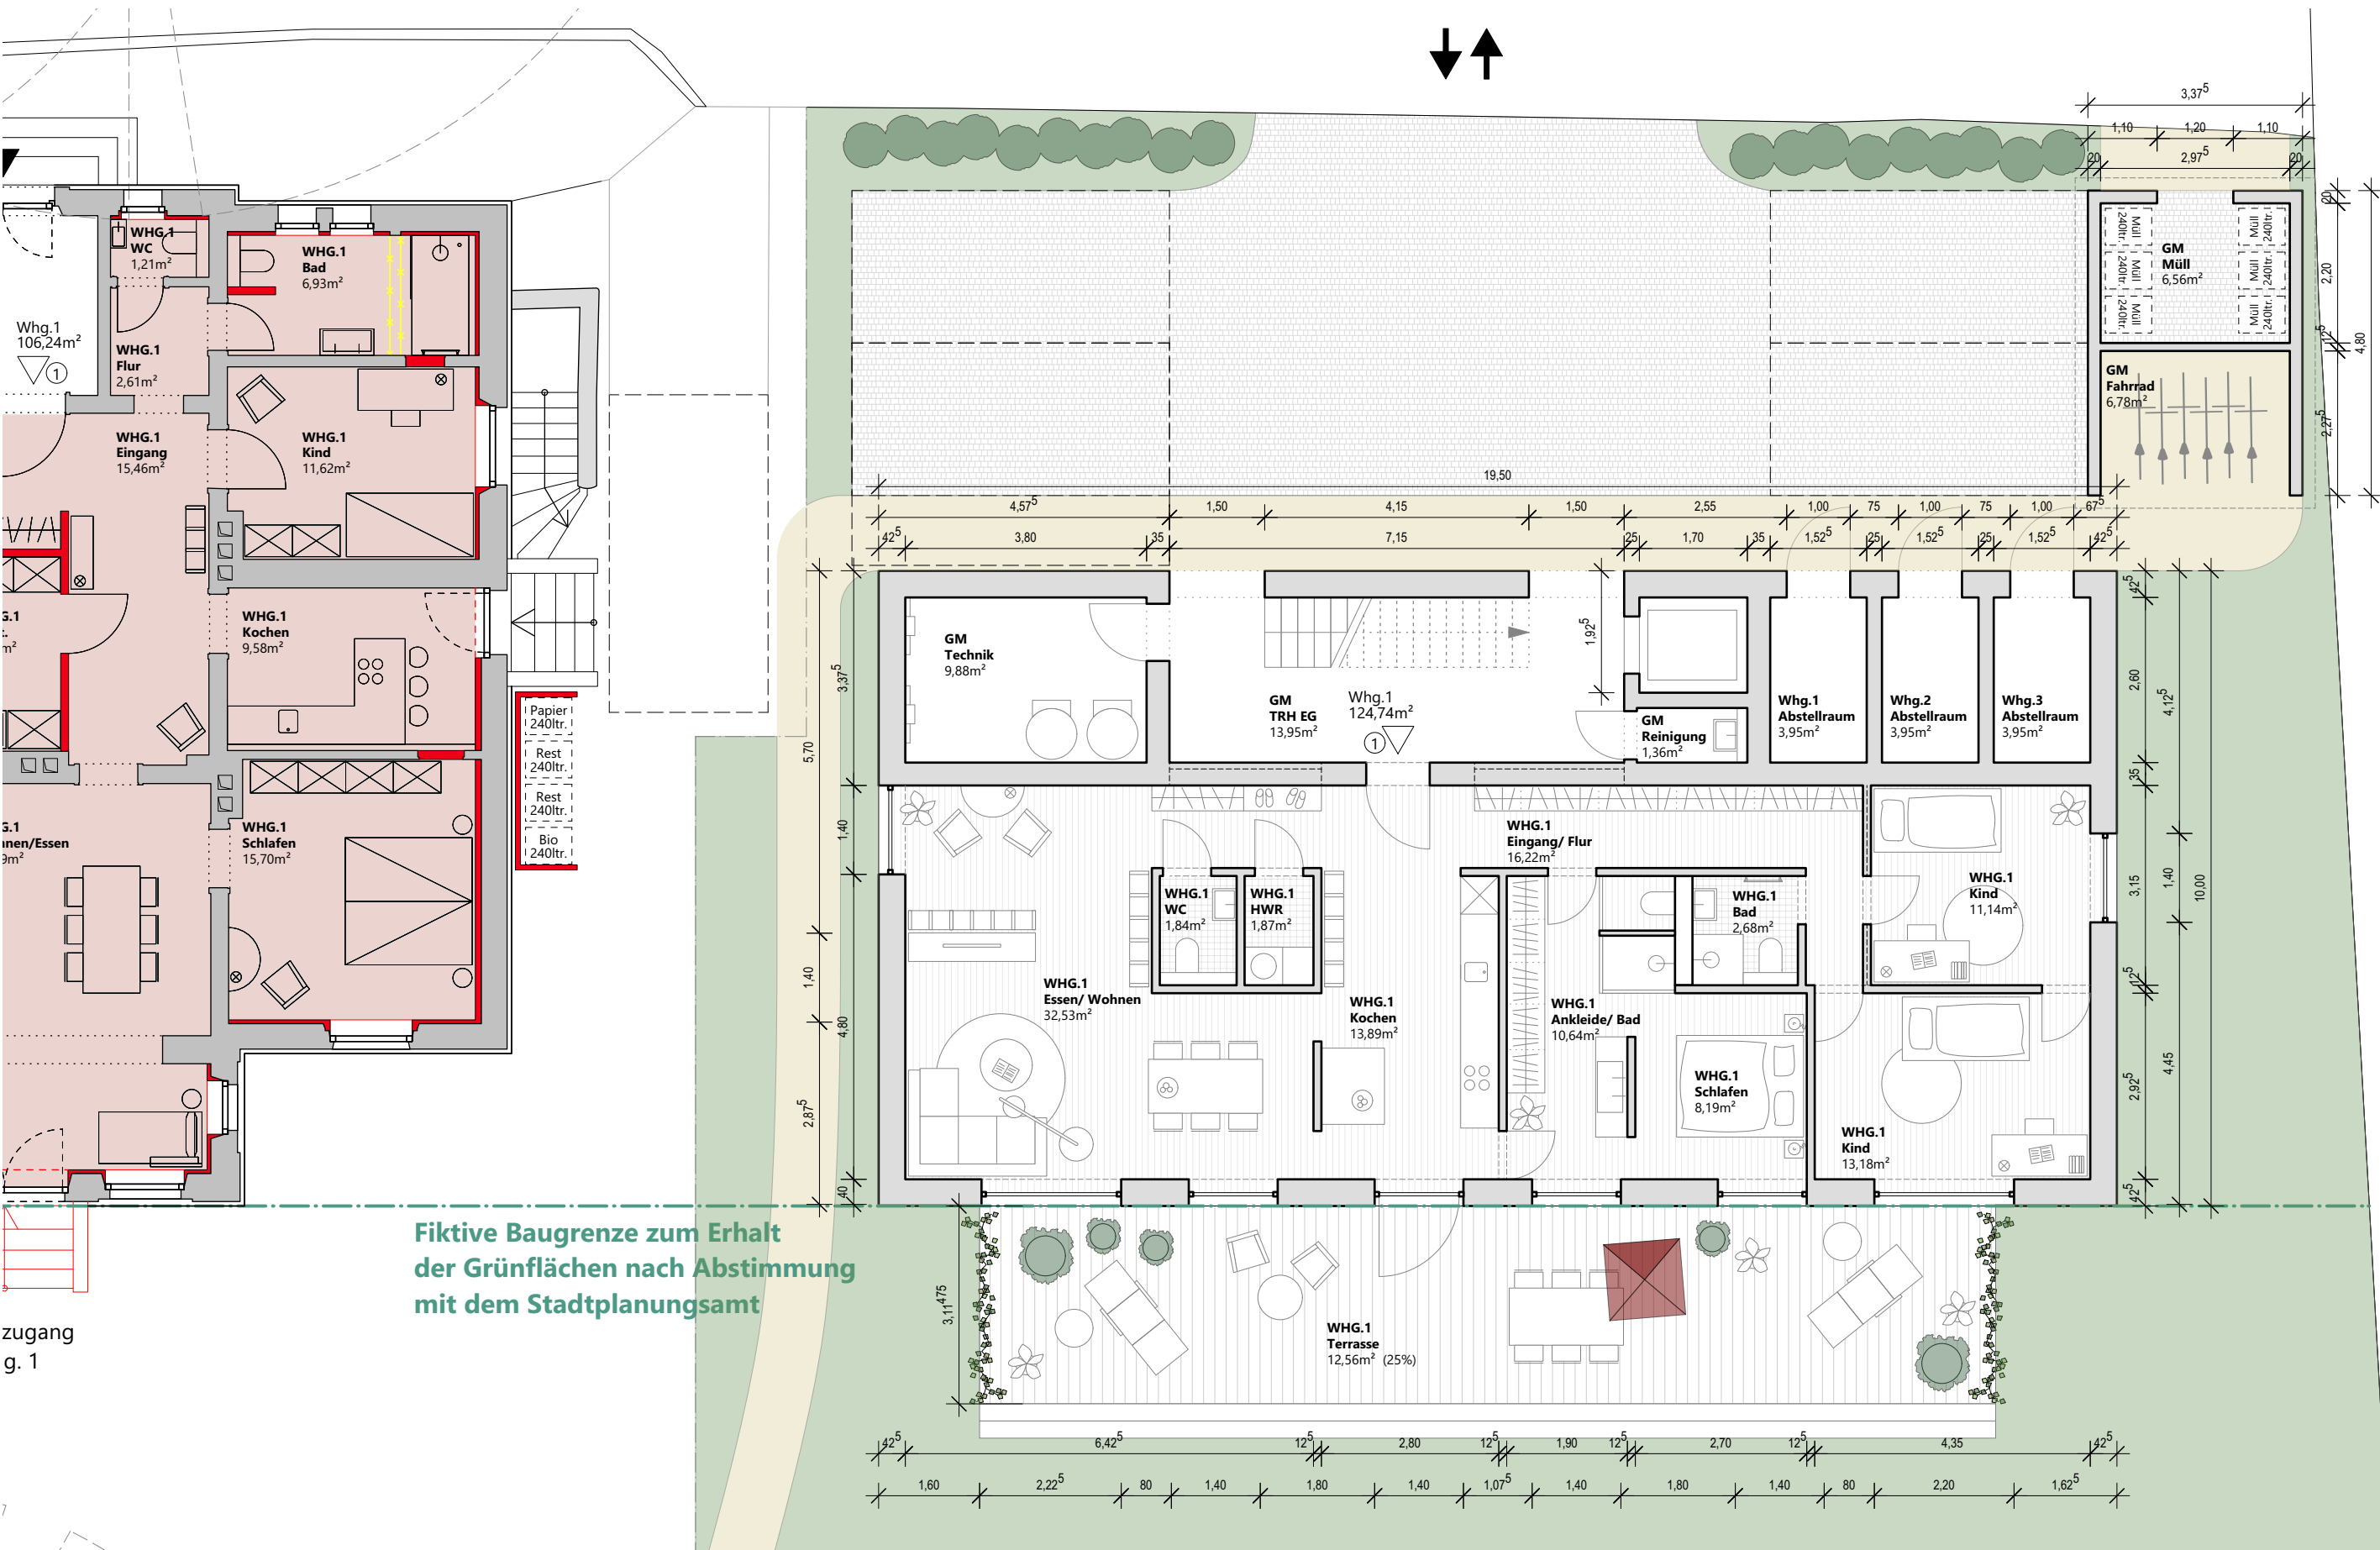

Fiktive Baugrenze zum Erhalt
der Grünflächen nach Abstimmung
mit dem Stadtplanungsamt

zugang
g. 1

0 5

Ärztevilla Neubau | 25.03.2025
Dr.-Franz-Straße. 2 | 95444 Bayreuth

K | 7

PLANSTUDIO