


*iting
i Straße
Grenze*

WOHNHAUS
M. 1 : 100

SPAICHINGEN

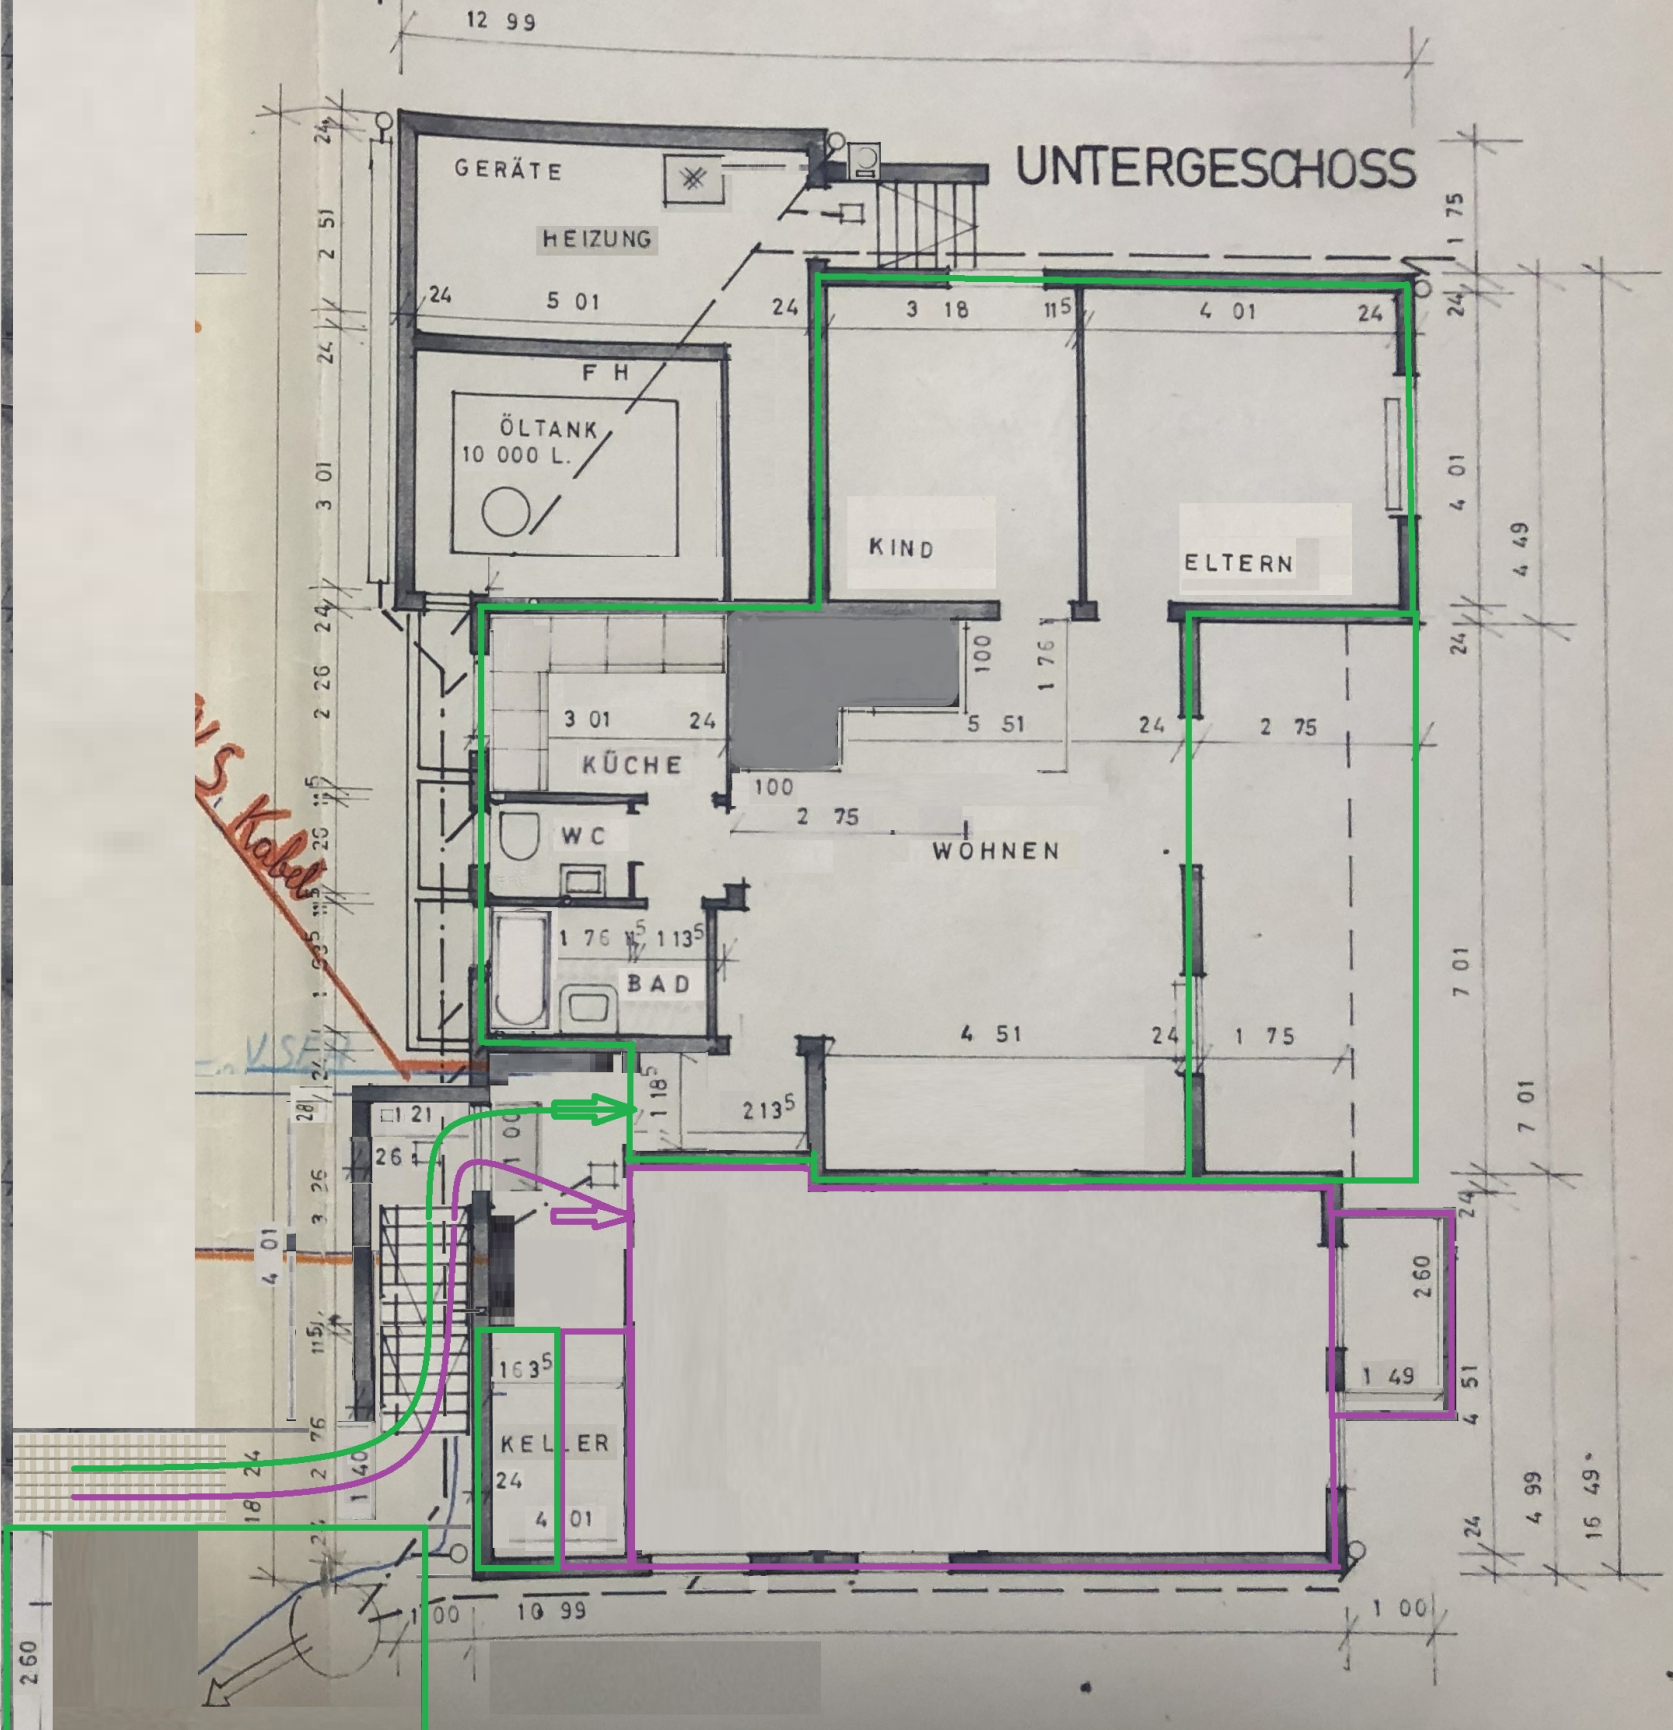

S. Kabel

VSE

DER BAUHERR;

DER PLANFERTIGER;

Hermann Lenz

Stadtbauamt Spaichingen

12. April 1978

2.60
5.51
2.60