


NORD - OST

SÜD - OST

DACHNEIGUNG 38°  
 DACHAUFBAU:  
 FRANKFURTER PFANNE  
 DACHLATTEN 3 / 5 cm  
 UNTERSPELNBÄHN  
 SPÄRRENLAGÉ, DAZWISCHEN  
 12 cm MINERALWOLLDÄMMPLATTEN  
 ALUKASCHIERT  
 LATTUNG  
 GIPSKARTONPLATTEN 1,2 cm

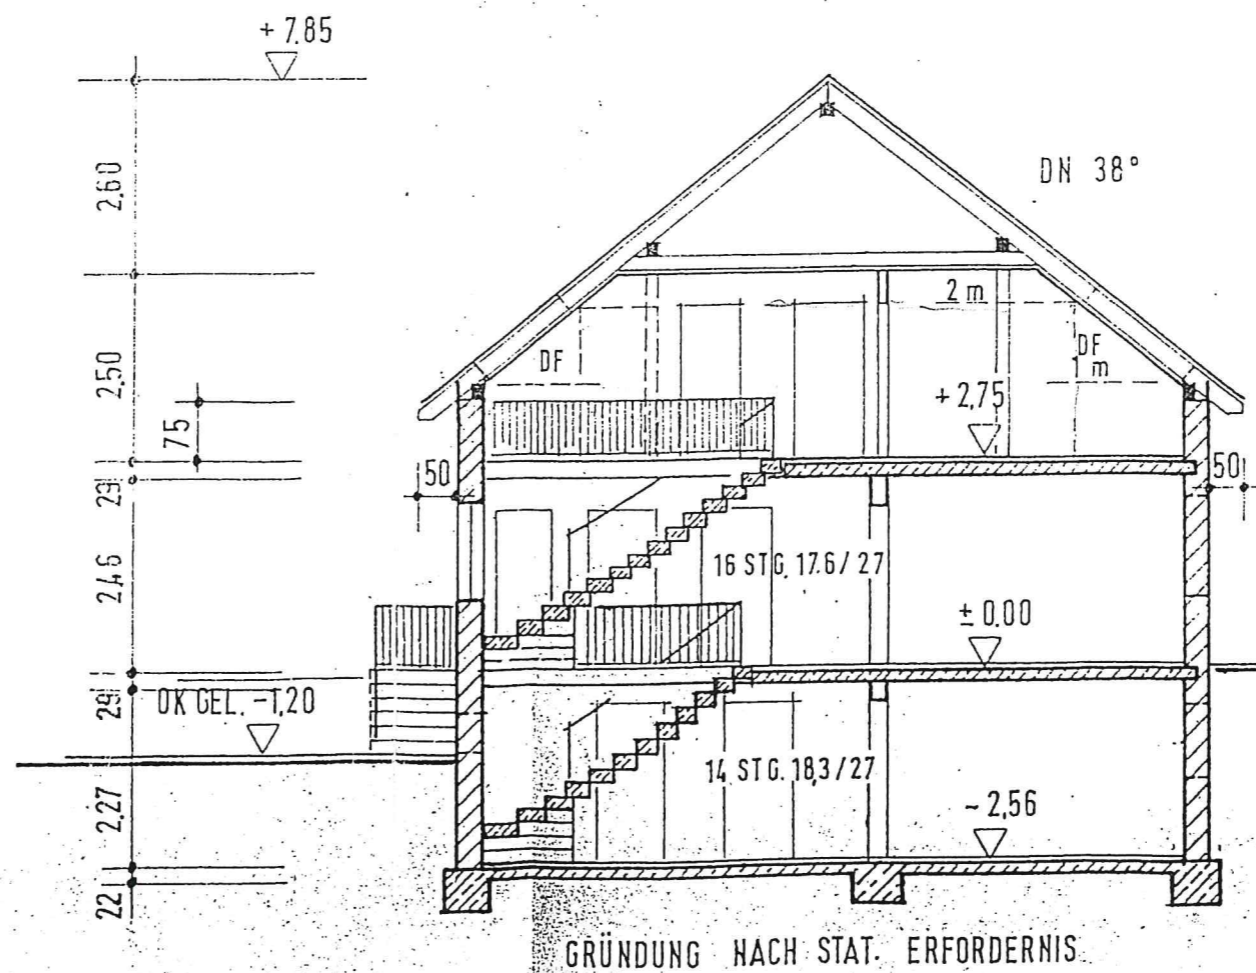


SCHNITT


GRÜNDUNG NACH STAT. ERFORDERNIS

3,65 | 5,01 | 2,4 | 5,26 | 3,65 | 1,90



150 | 9,99 | 150

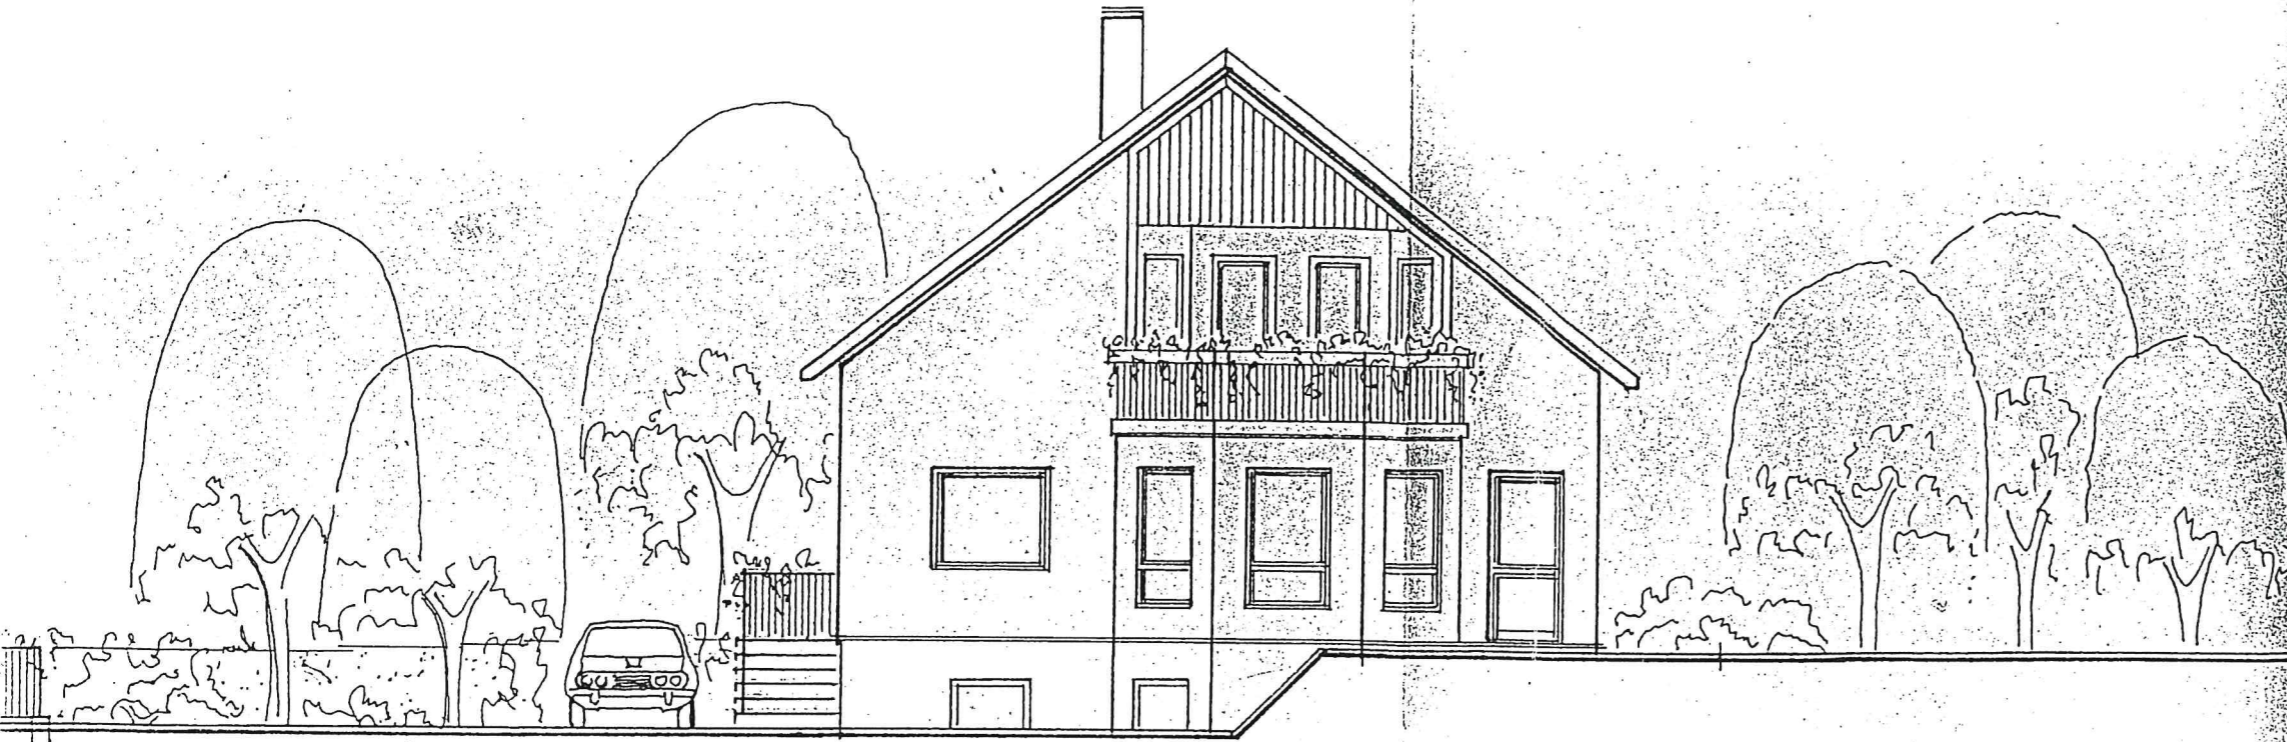


SÜD - WEST

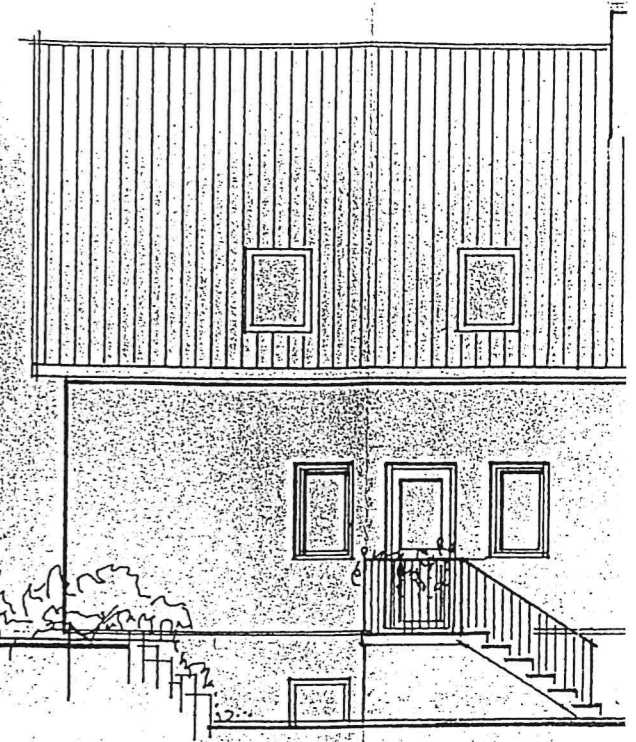

NORD - WEST

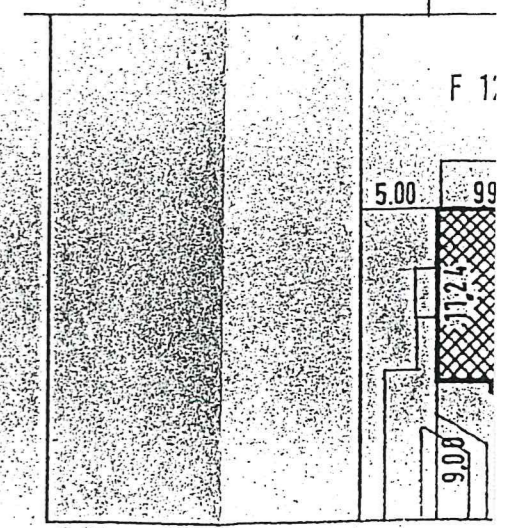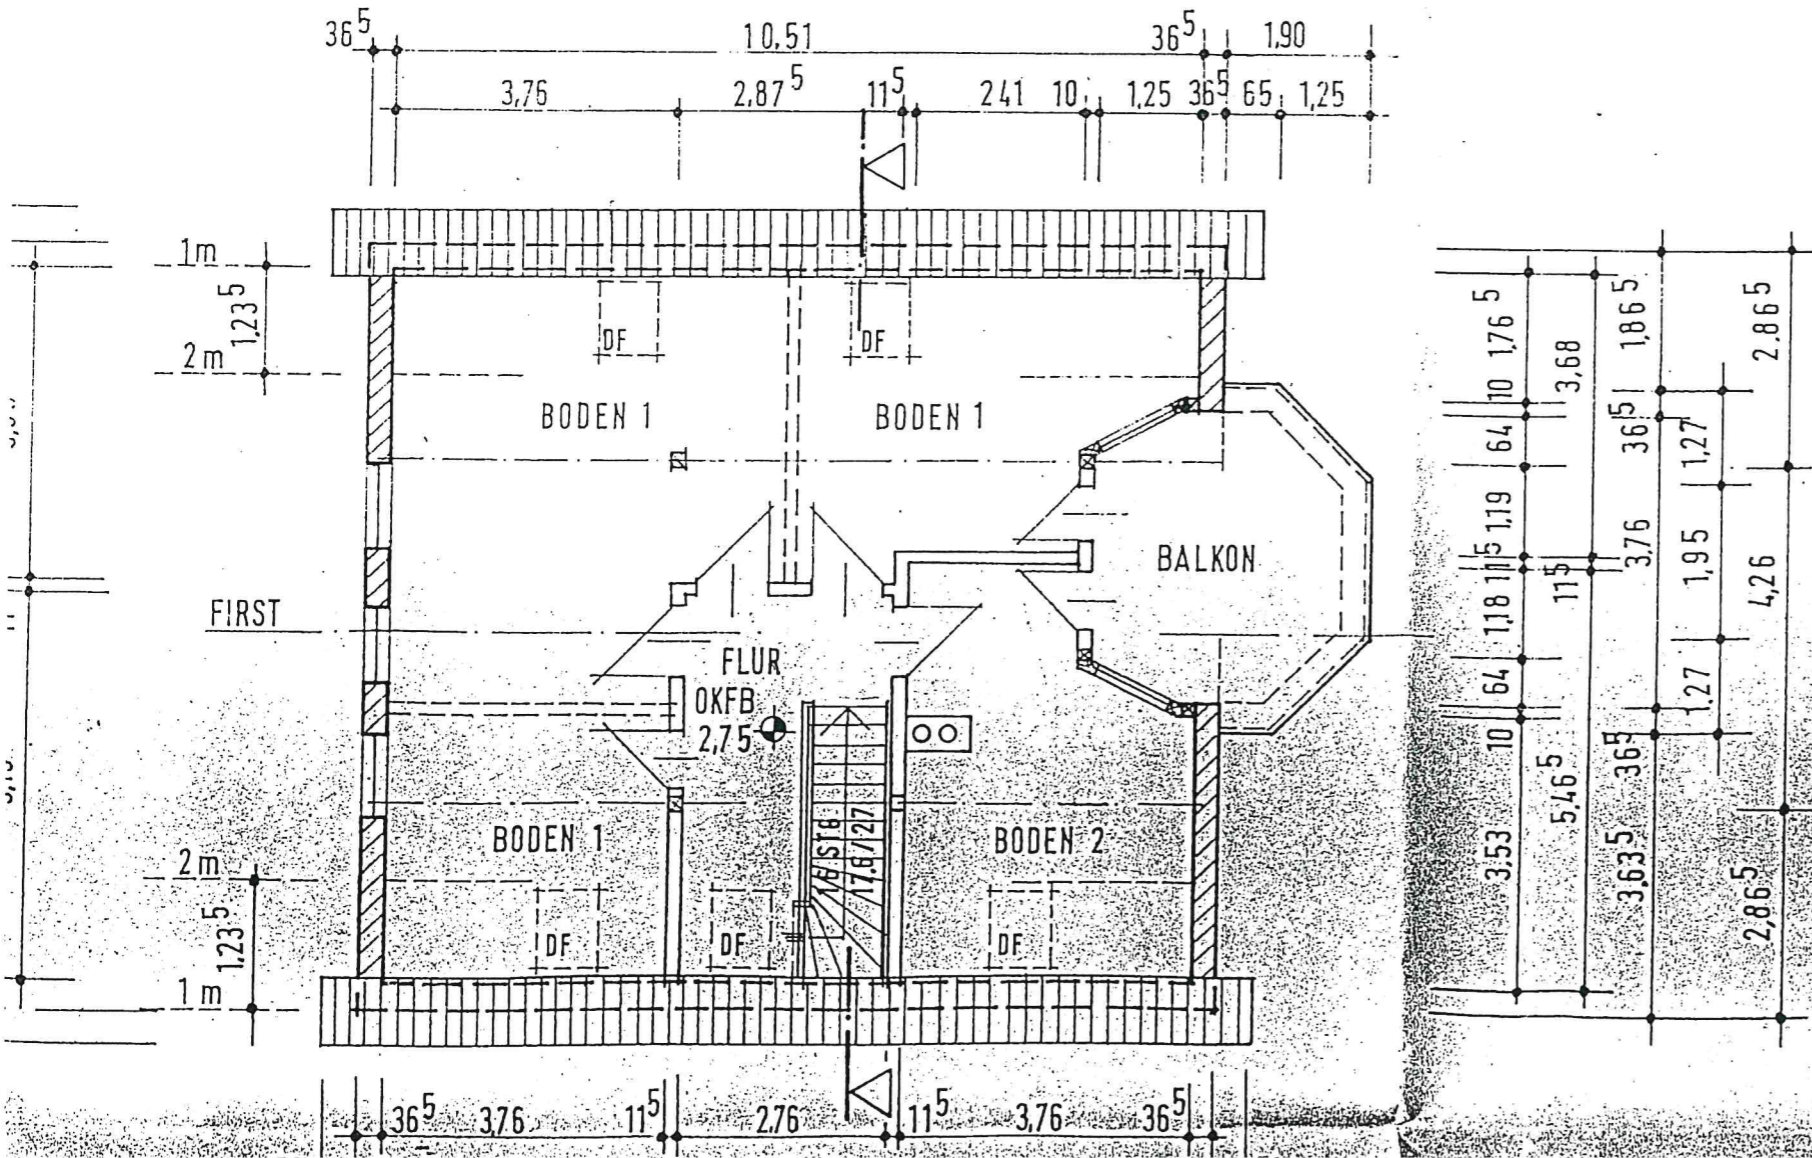


PLANSTRASSE

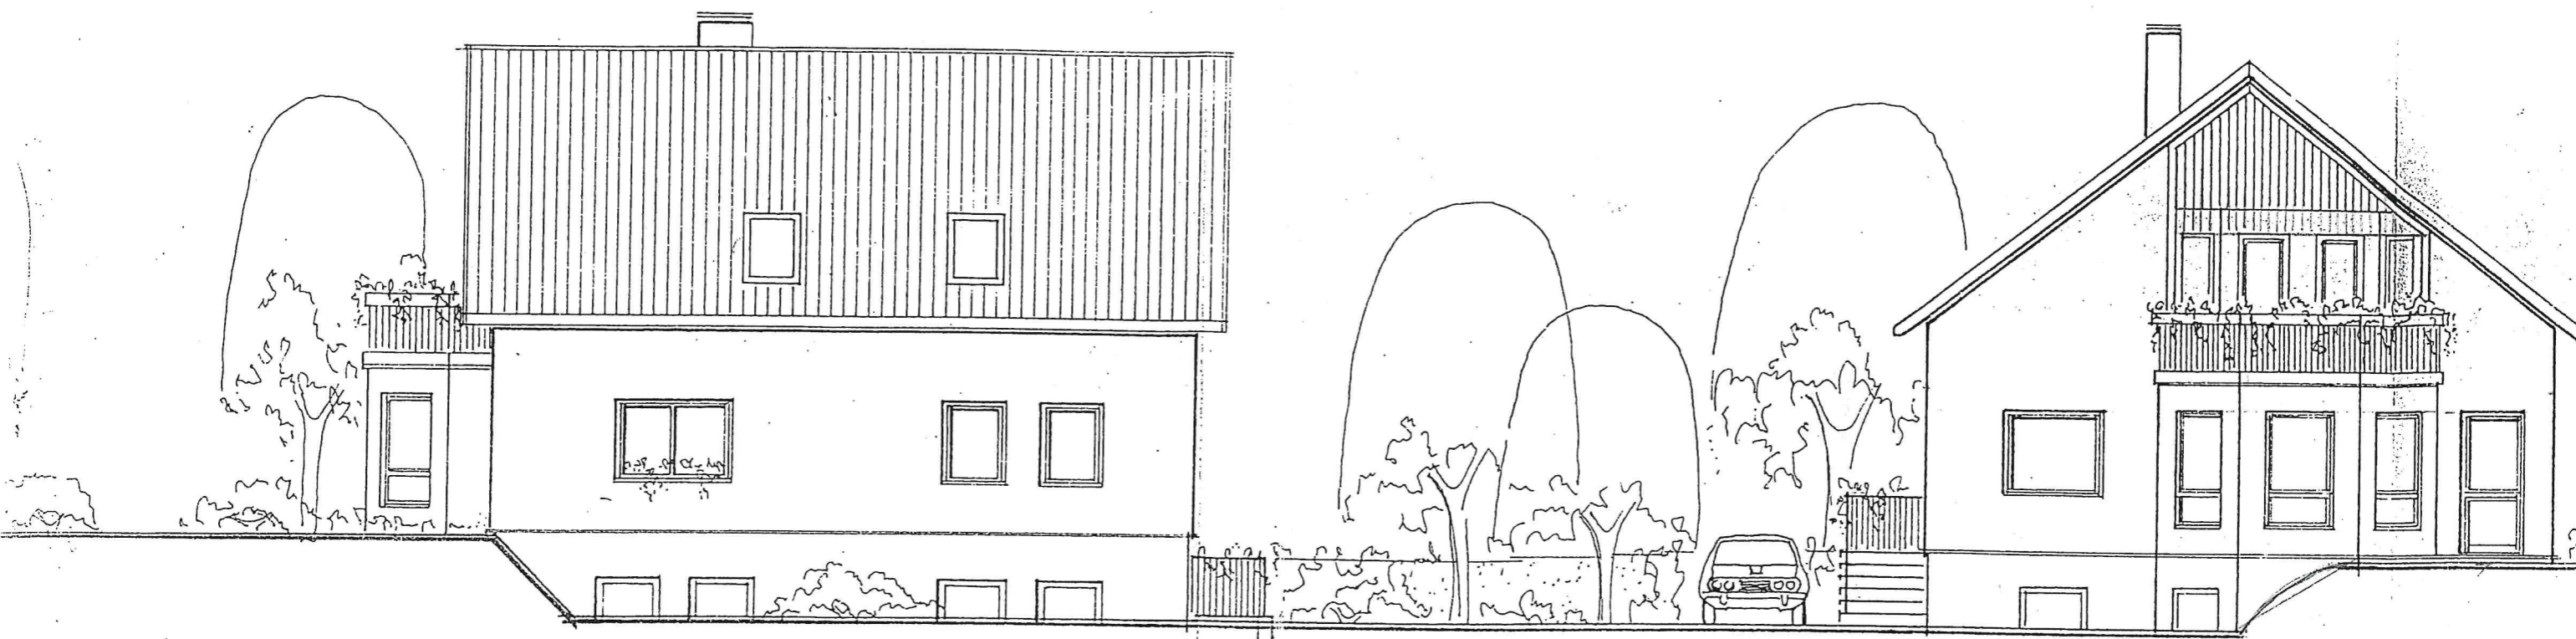

SÜD - OST

SÜD - WEST

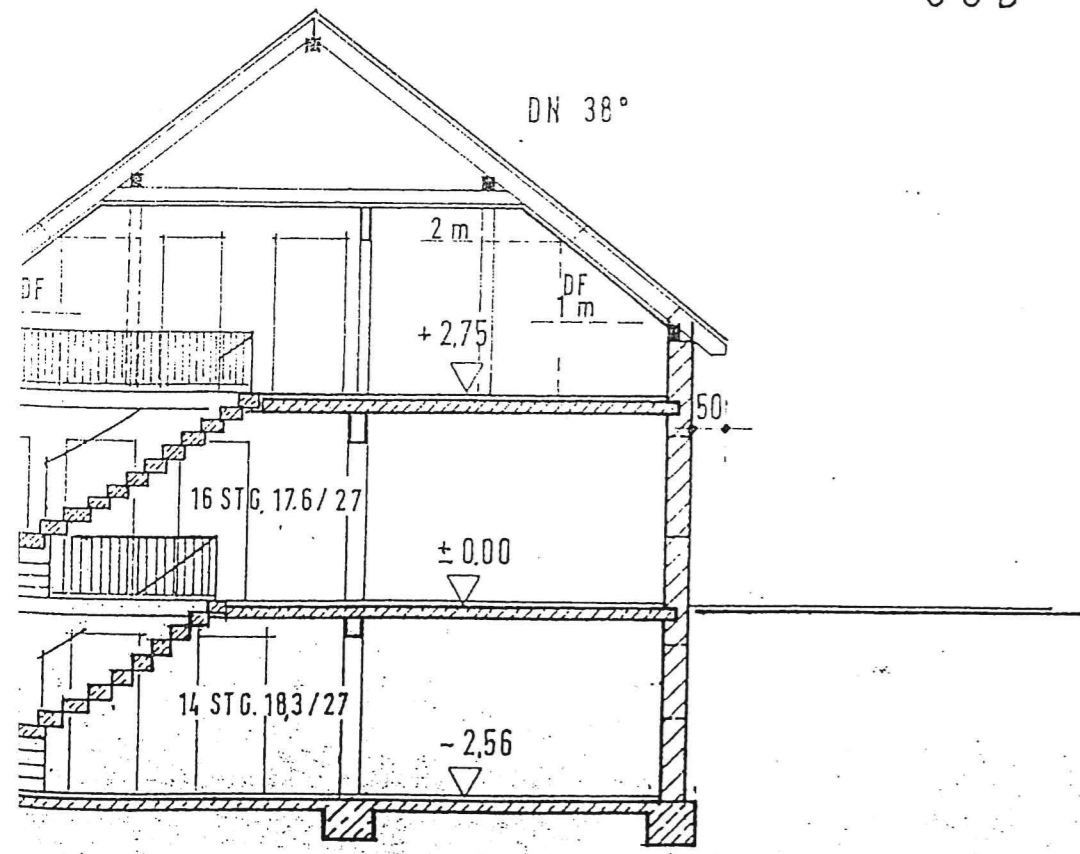

GRÜNDUNG NACH STAT. ERFORDERNIS

