
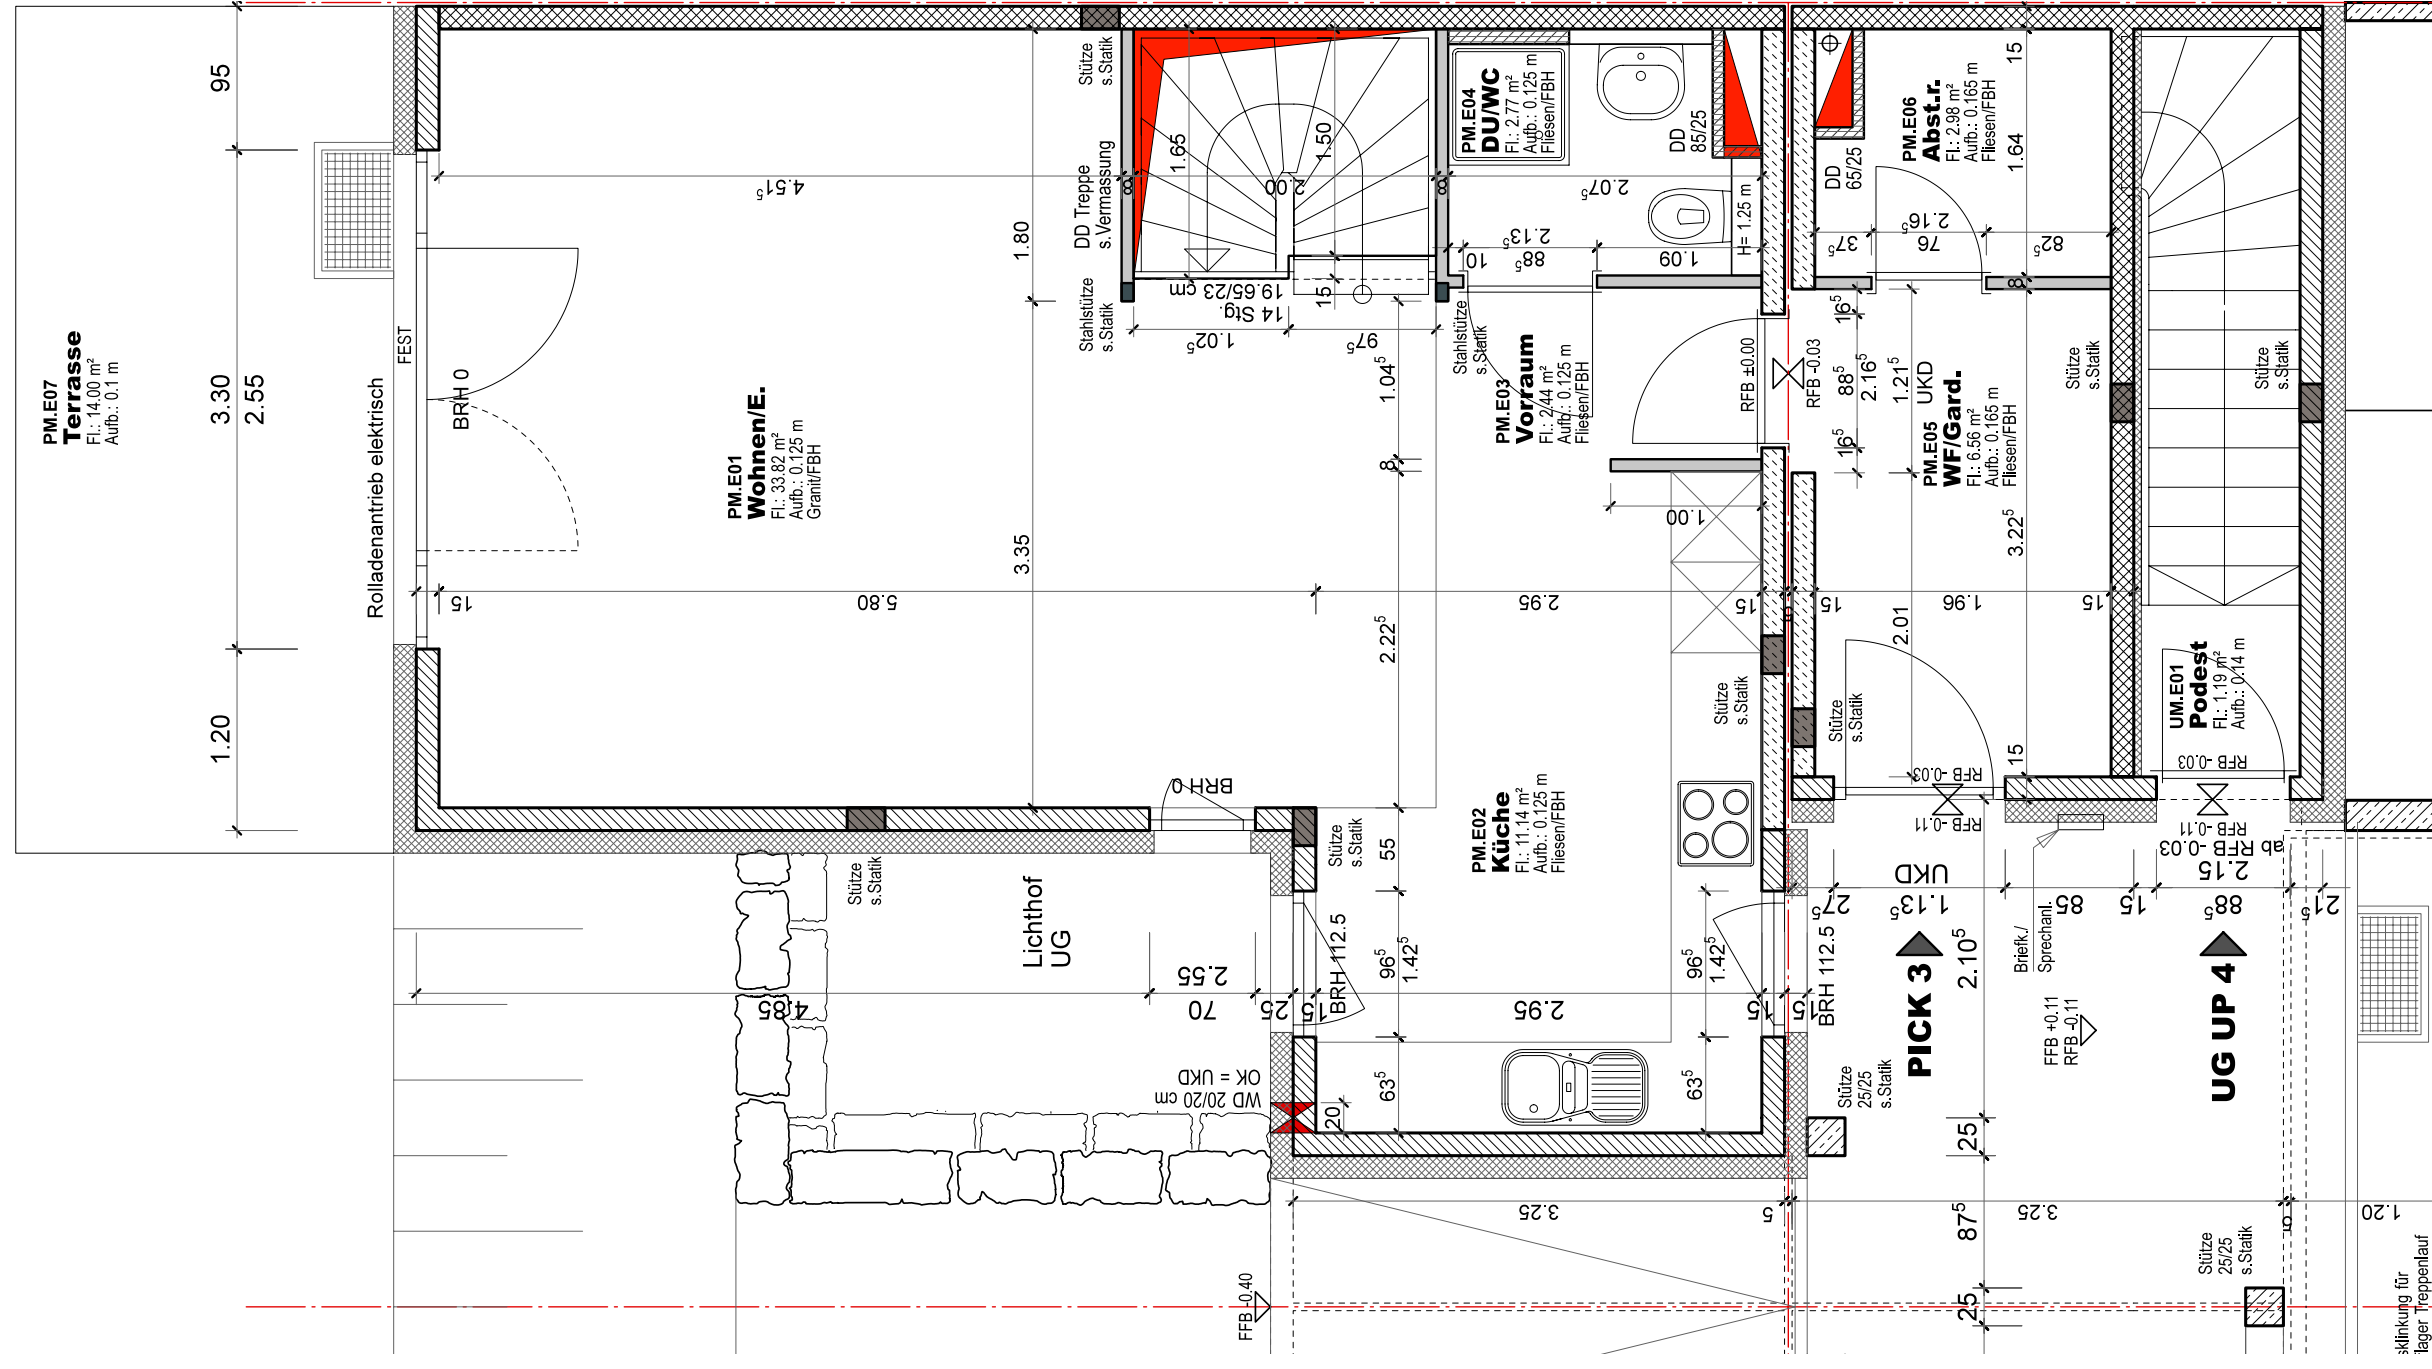
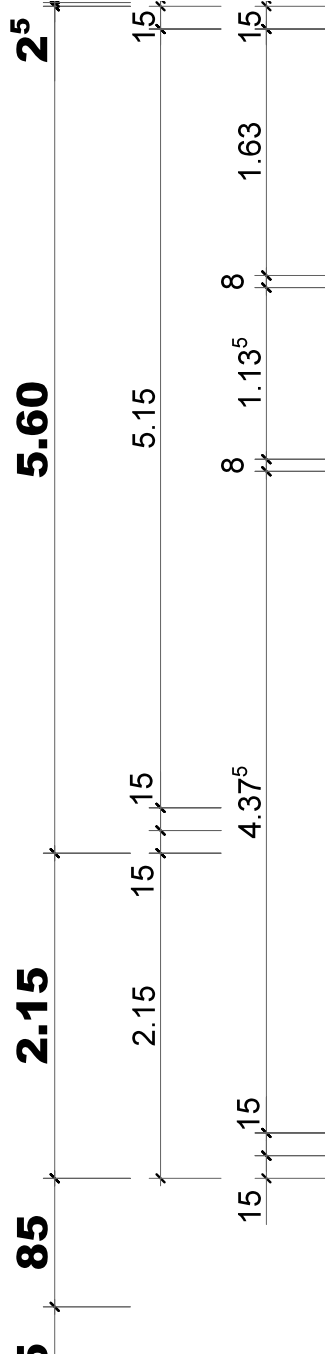


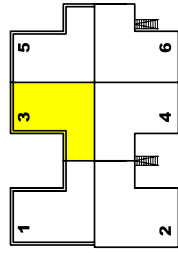

HINWEISE

Eventuelle Auswirkungen der Änderungen auf die Statik (Fenstervergr., Stützenlage usw.) sind durch den Statiker zu prüfen und von ihm in seine Pläne zu übernehmen

 $\pm 0,00 = \text{RFB EG} = \dots - m, \ddot{u}, \text{NN}$

Projektgesellschaft
Nürnberger Gartenstadt GmbH
Kurfürstenstrasse 9
71636 Ludwigsburg

**Bauvorhaben
Nürnberg Kirschbaumweg**

PICK - UP - HAUS HAUS 3

ERDGESCHOSS

M 1:50

H03-02 / 16.10.08