

INSGESAMT: 122 m²


Keller 1: 0 m², Erdgeschoss: 67 m², 1. Stock: 55 m²

AUSGELASSENE FLÄCHE: KELLER: 41 m², UNDEFINIERT: 1 m², WÄSCHE: 12 m²,
 HEIZUNGSKELLER: 12 m², KELLERTREPPE: 6 m², NIEDRIGE DECKE: 7 m²,
 WÄNDE: 17 m²

DIE ABMESSUNGEN WERDEN MIT HILFE DER CUBICASA-LIDAR-TECHNOLOGIE BERECHNET. SIE GELTEN ALS SEHR ZUVERLÄSSIG, SIND JEDOCH NICHT GARANTIERT.



STERLING IMMOBILIEN

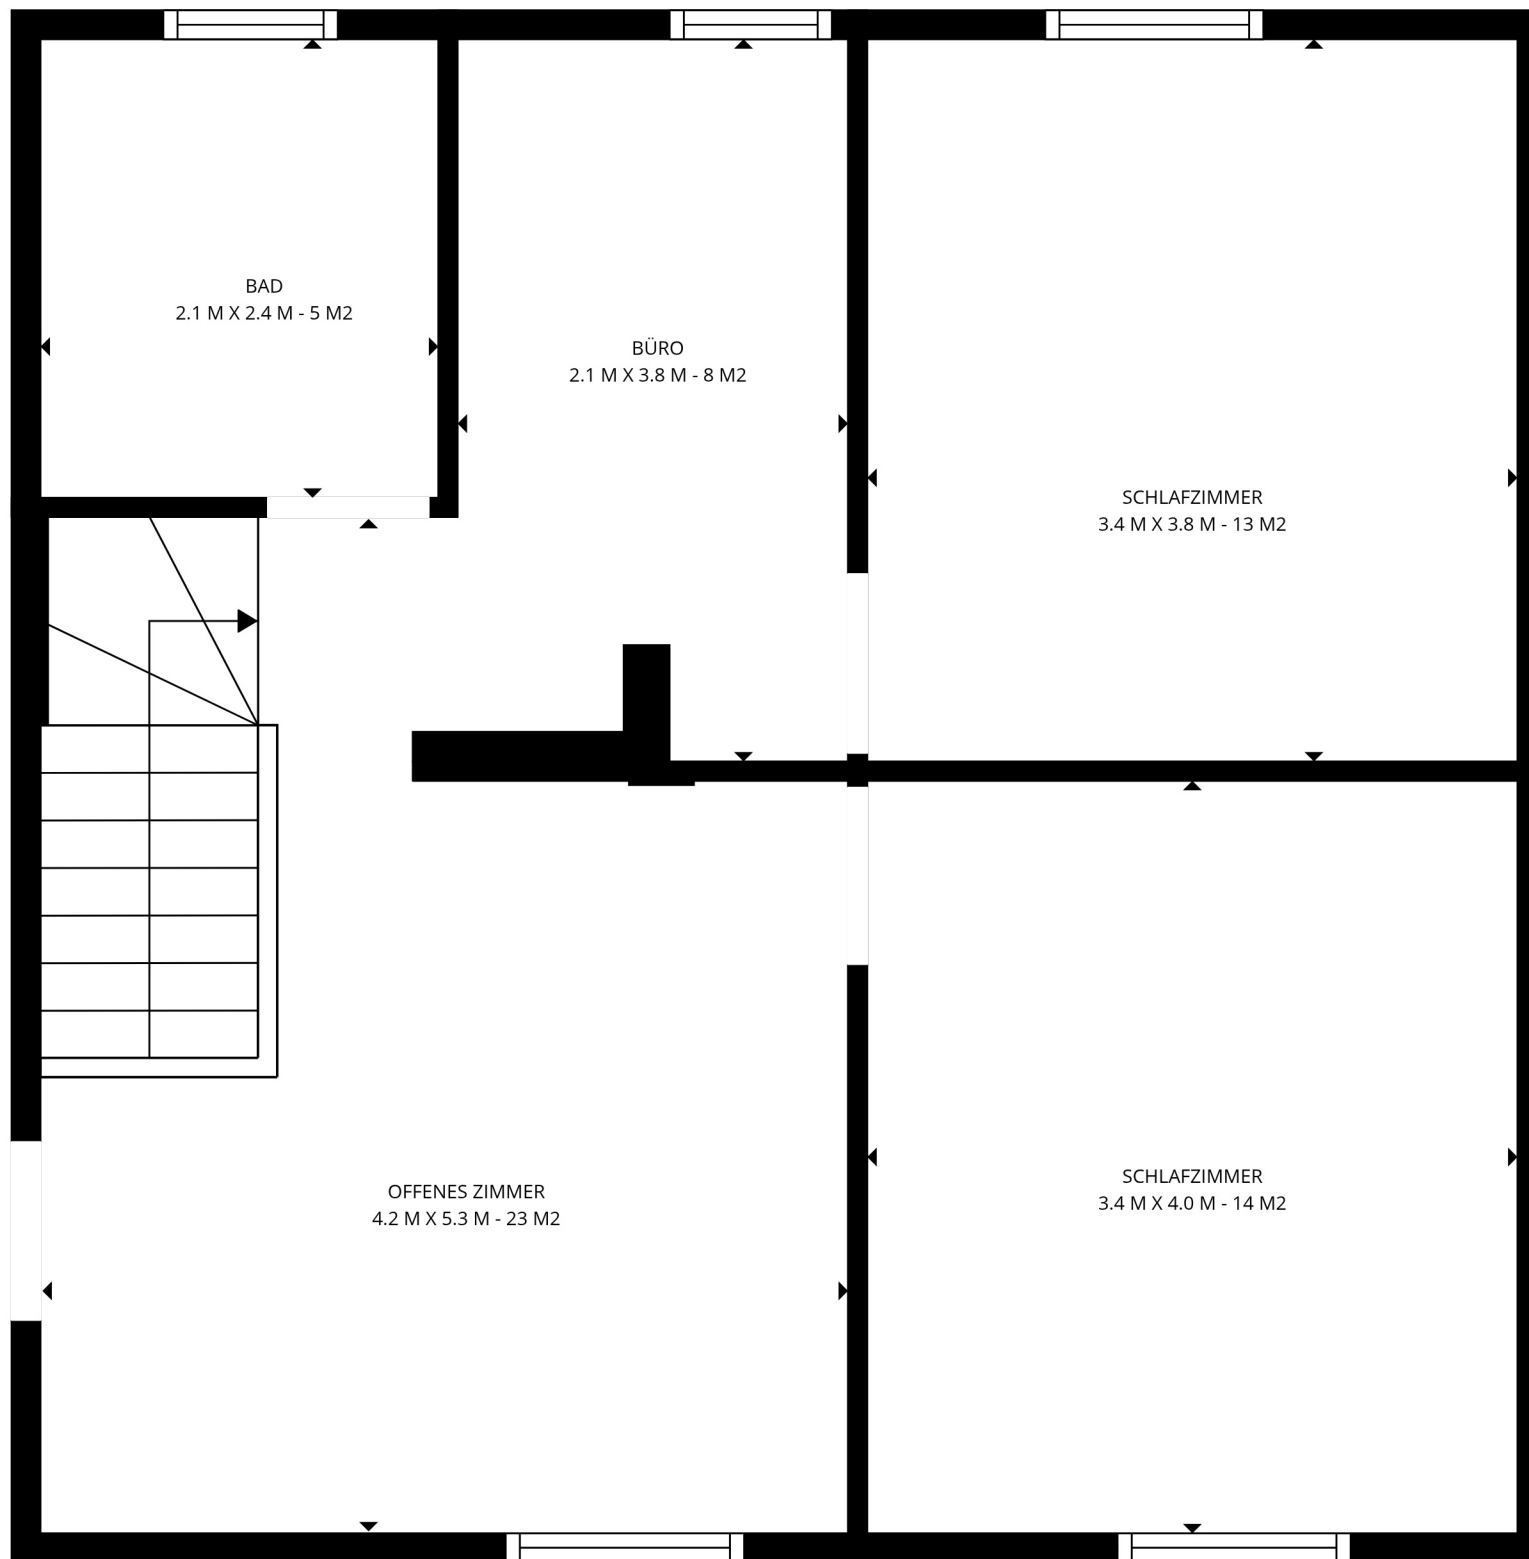

INSGESAMT: 122 m²


Keller 1: 0 m², Erdgeschoss: 67 m², 1. Stock: 55 m²

AUSGELASSENE FLÄCHE: KELLER: 41 m², UNDEFINIERT: 1 m², WÄSCHE: 12 m²,
 HEIZUNGSKELLER: 12 m², KELLERTREPPE: 6 m², NIEDRIGE DECKE: 7 m²,
 WÄNDE: 17 m²

DIE ABMESSUNGEN WERDEN MITHILFE DER CUBICASA-LIDAR-TECHNOLOGIE BERECHNET. SIE GELTEN ALS SEHR ZUVERLÄSSIG, SIND JEDOCH NICHT GARANTIRT.



STERLING IMMOBILIEN

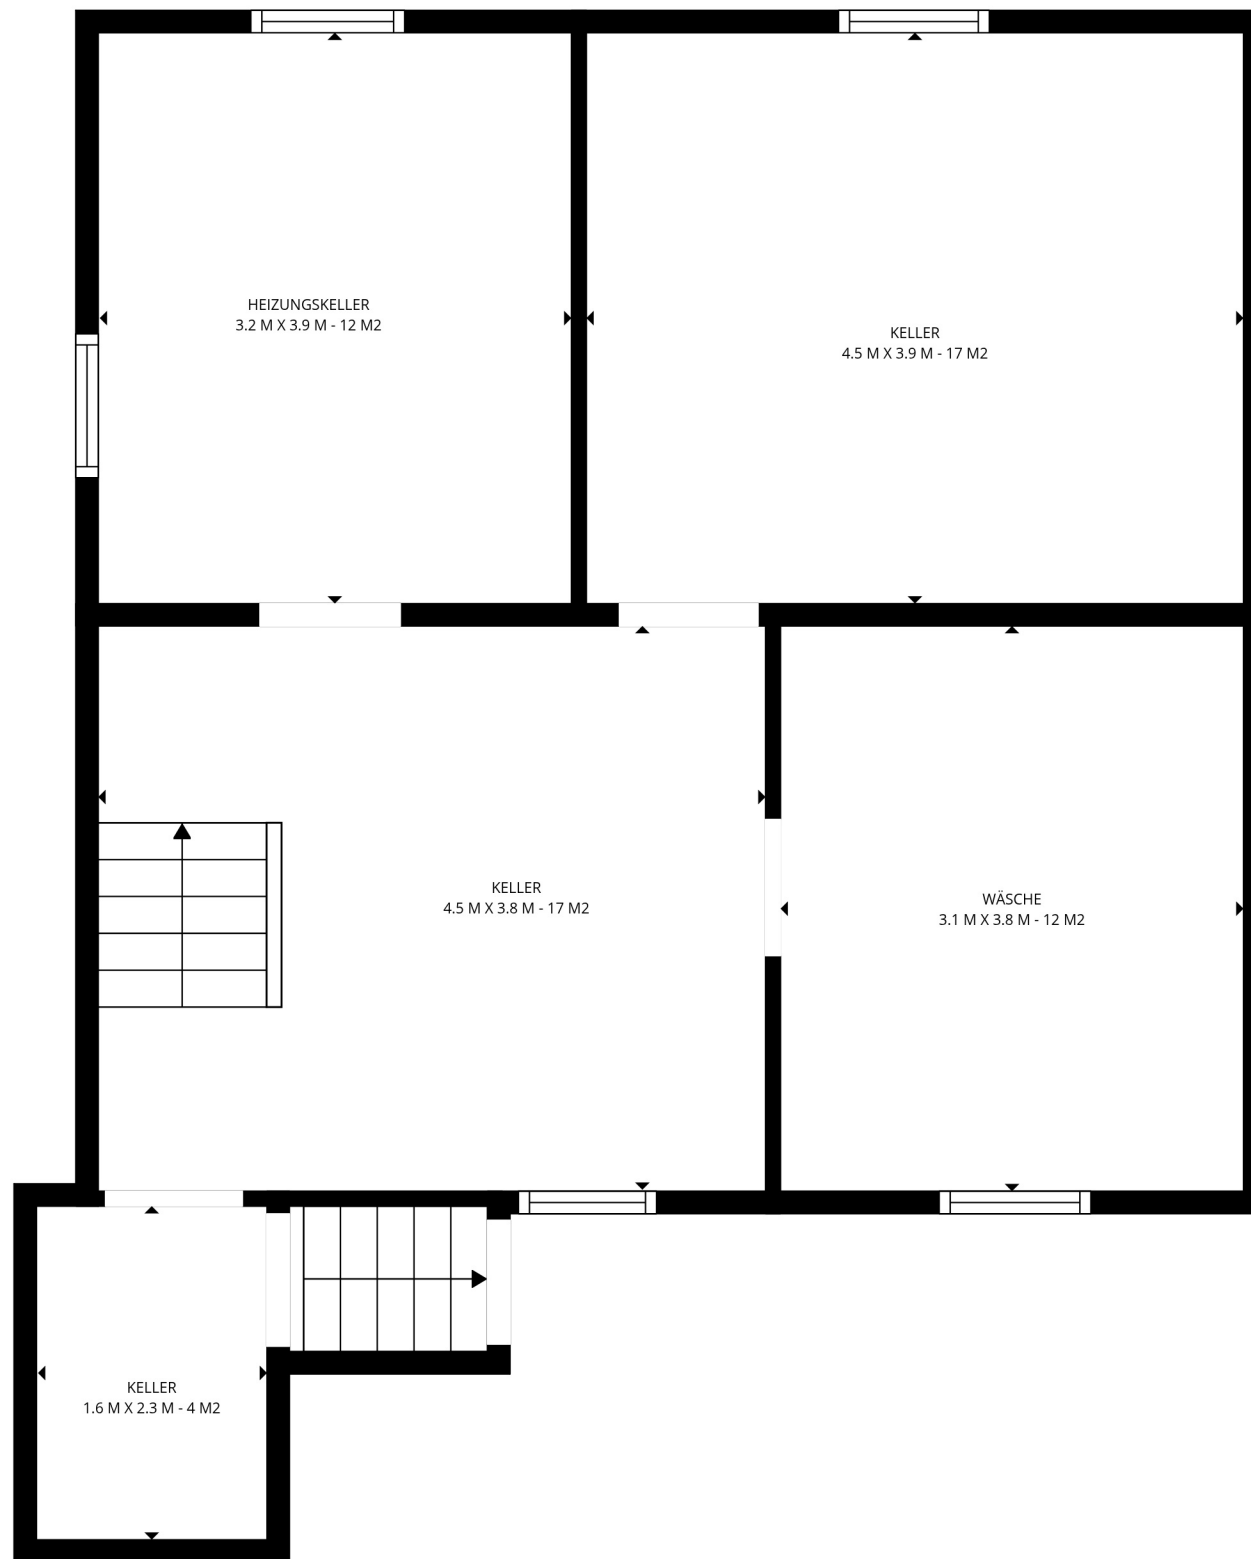

INSGESAMT: 122 m2

Keller 1: 0 m2, Erdgeschoss: 67 m2, 1. Stock: 55 m2

AUSGELASSENE FLÄCHE: KELLER: 41 m2, UNDEFINIERT: 1 m2, WÄSCHE: 12 m2,
HEIZUNGSKELLER: 12 m2, KELLERTREPPE: 6 m2, NIEDRIGE DECKE: 7 m2,
WÄNDE: 17 m2

DIE ABMESSUNGEN WERDEN MIT HILFE DER CUBICASA-LIDAR-TECHNOLOGIE BERECHNET. SIE GELTEN ALS SEHR ZUVERLÄSSIG, SIND JEDOCH NICHT GARANTIERT.

