


Schnitt A-A

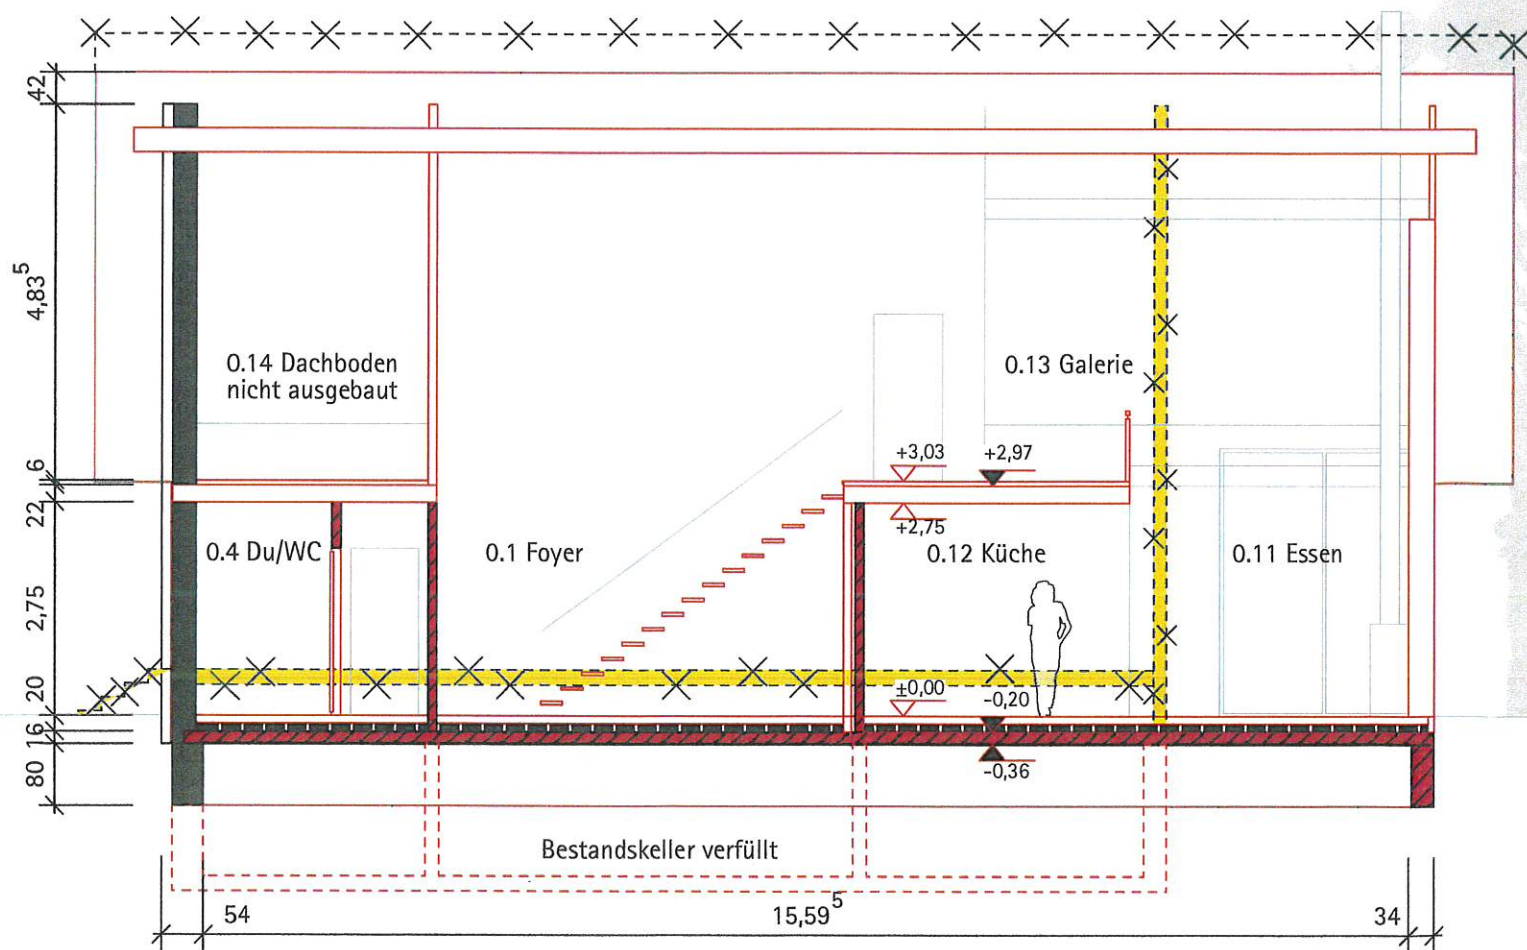

Schnitt B-B

LEGENDE

- Bestand
- Abbruch
- Neubau