




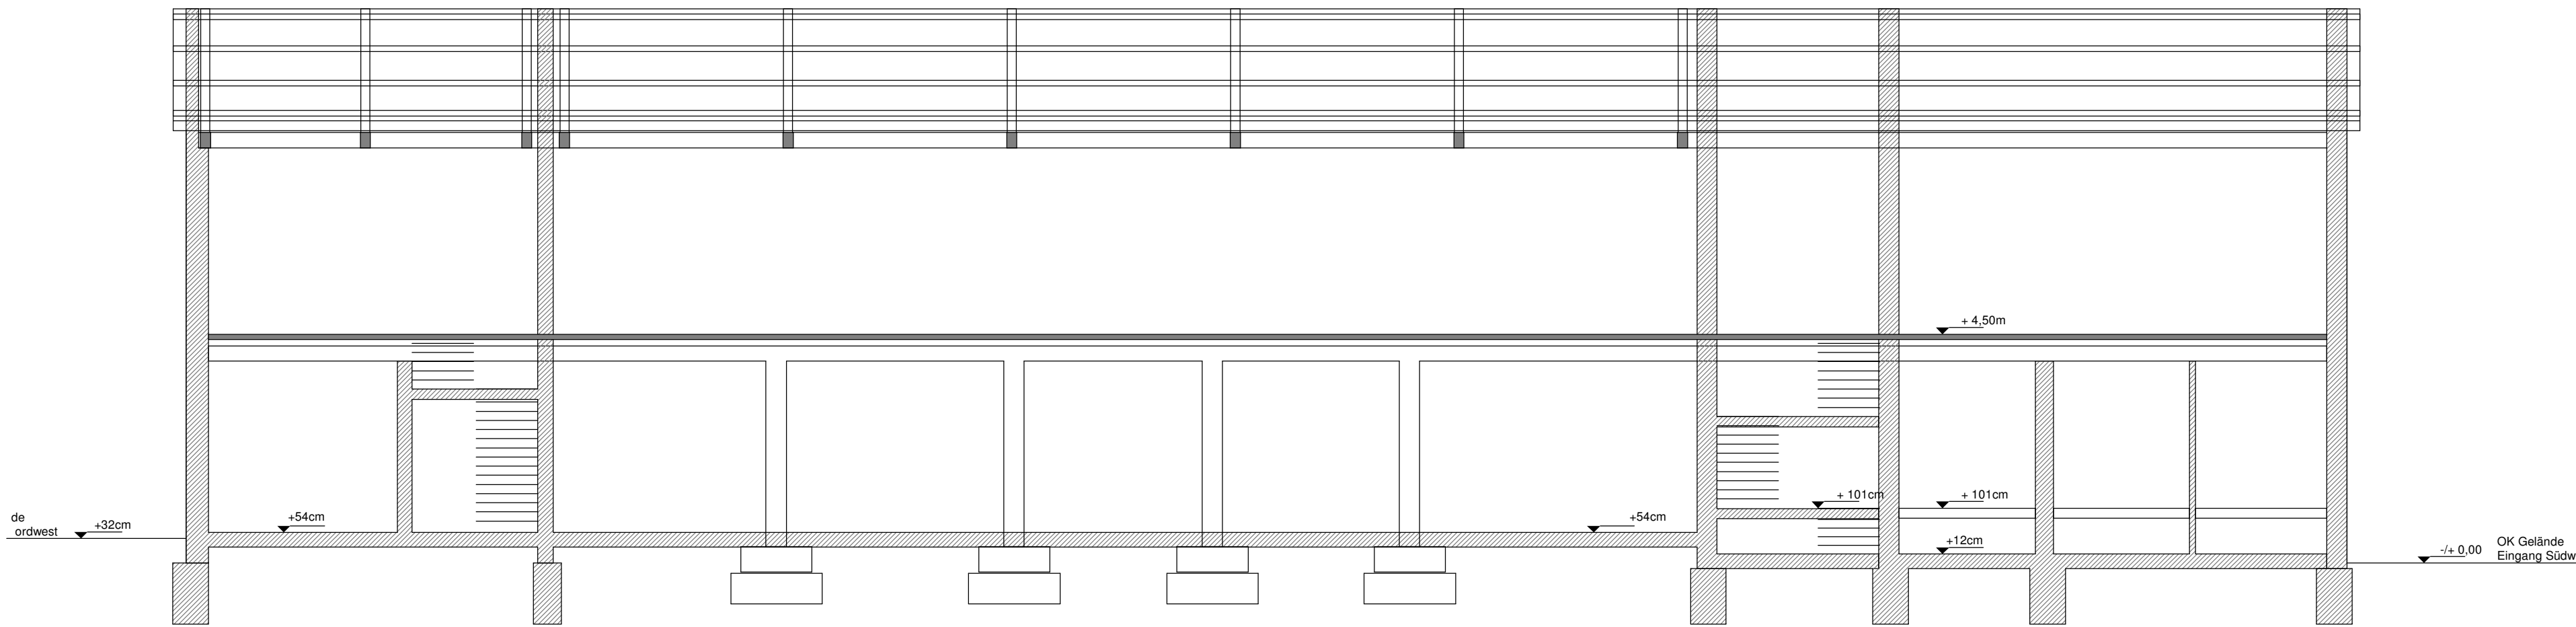


Darstellung der konstruktiven Bauteile, Dach, Decken und Fundamente nach historischen Bauakten

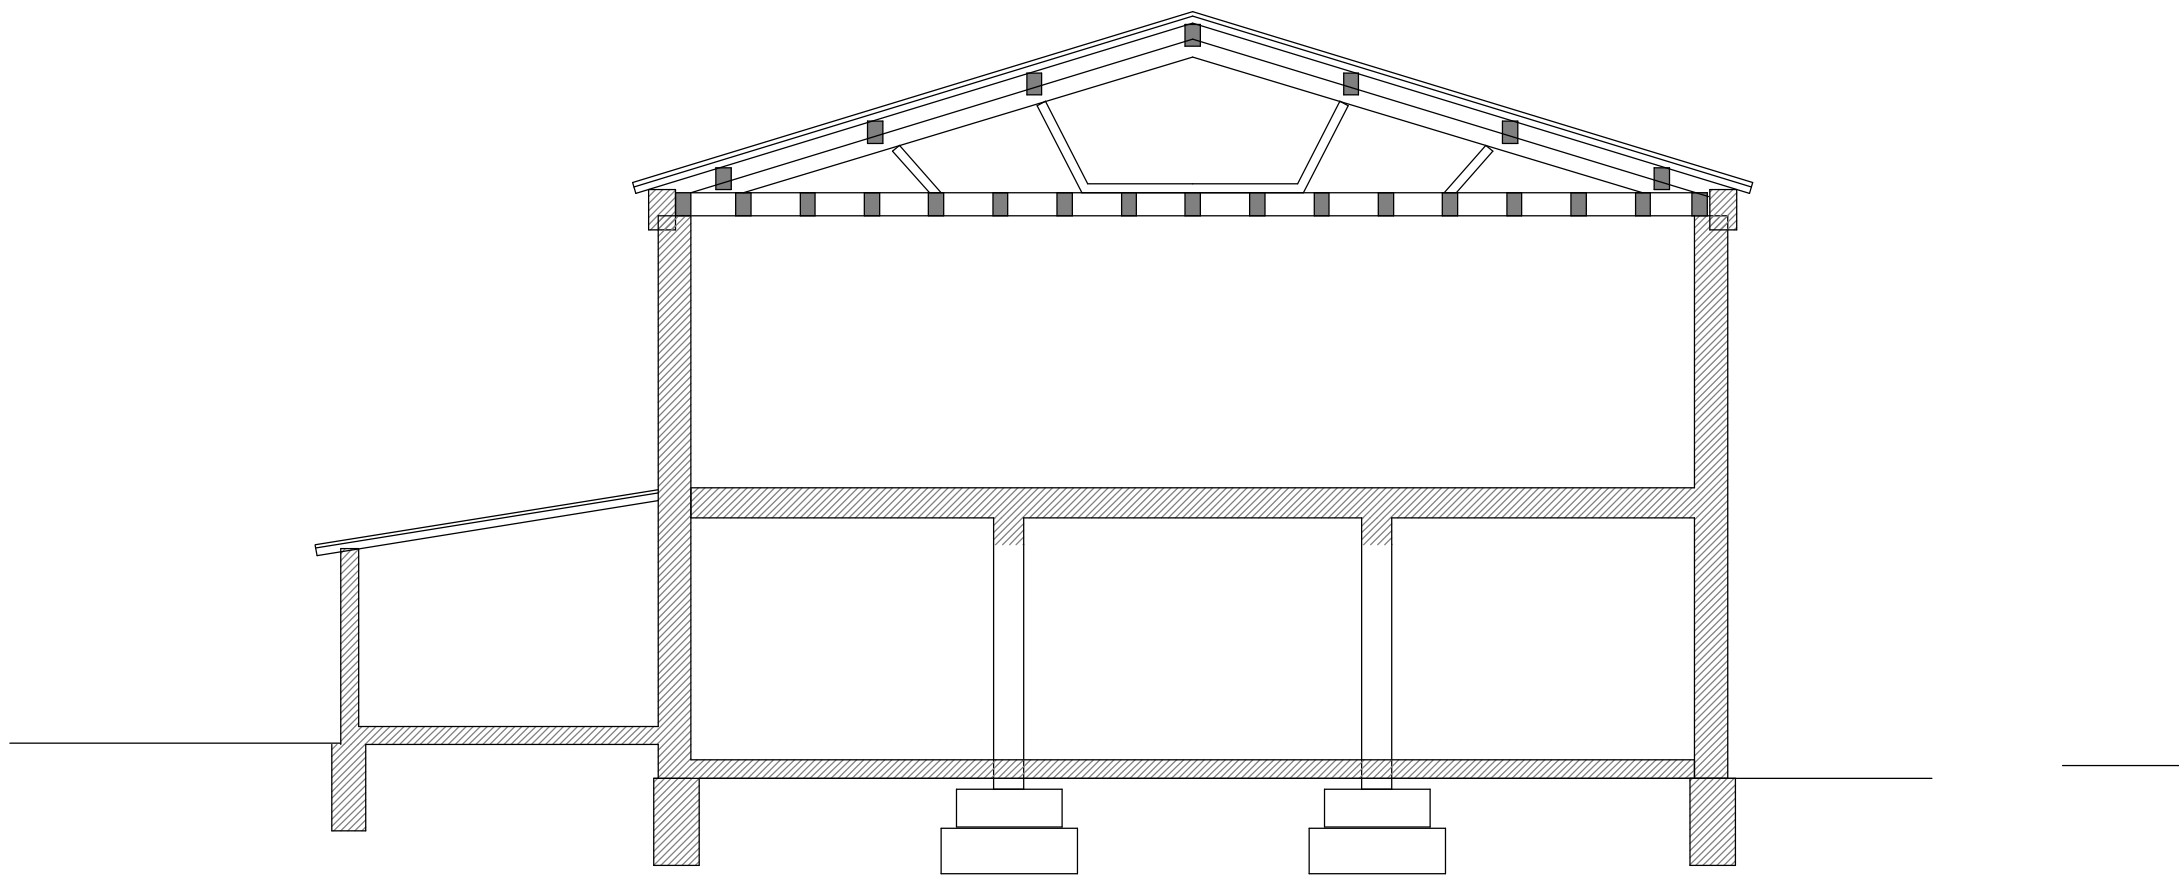

ANNE LANGHAMMER Dipl.-Ing. (FH) Freie Architektin Dipl.-Ing. Freie Innenarchitektin Ringelnatterweg 2, 06116 Halle/Saale Tel.: 0345/6846486					
BAUVORHABEN		UMNUTZUNG EHEM. DRUCKEREI ZUM BÜRHAUS			
		OBJEKT BERLINER STRASSE 191, 06116 HALLE/SAALE			
BAUHERR			BESTAND		
RELAXDAYS GMBH, HERR MENZ BERLNER STRASSE 191 HALLE/SAALE 06116			ZEICHNUNG		
GRÖSSE		DATUM	MASZTAB	SCHNITTE	
DIN A2		19.03.2018	1:100		

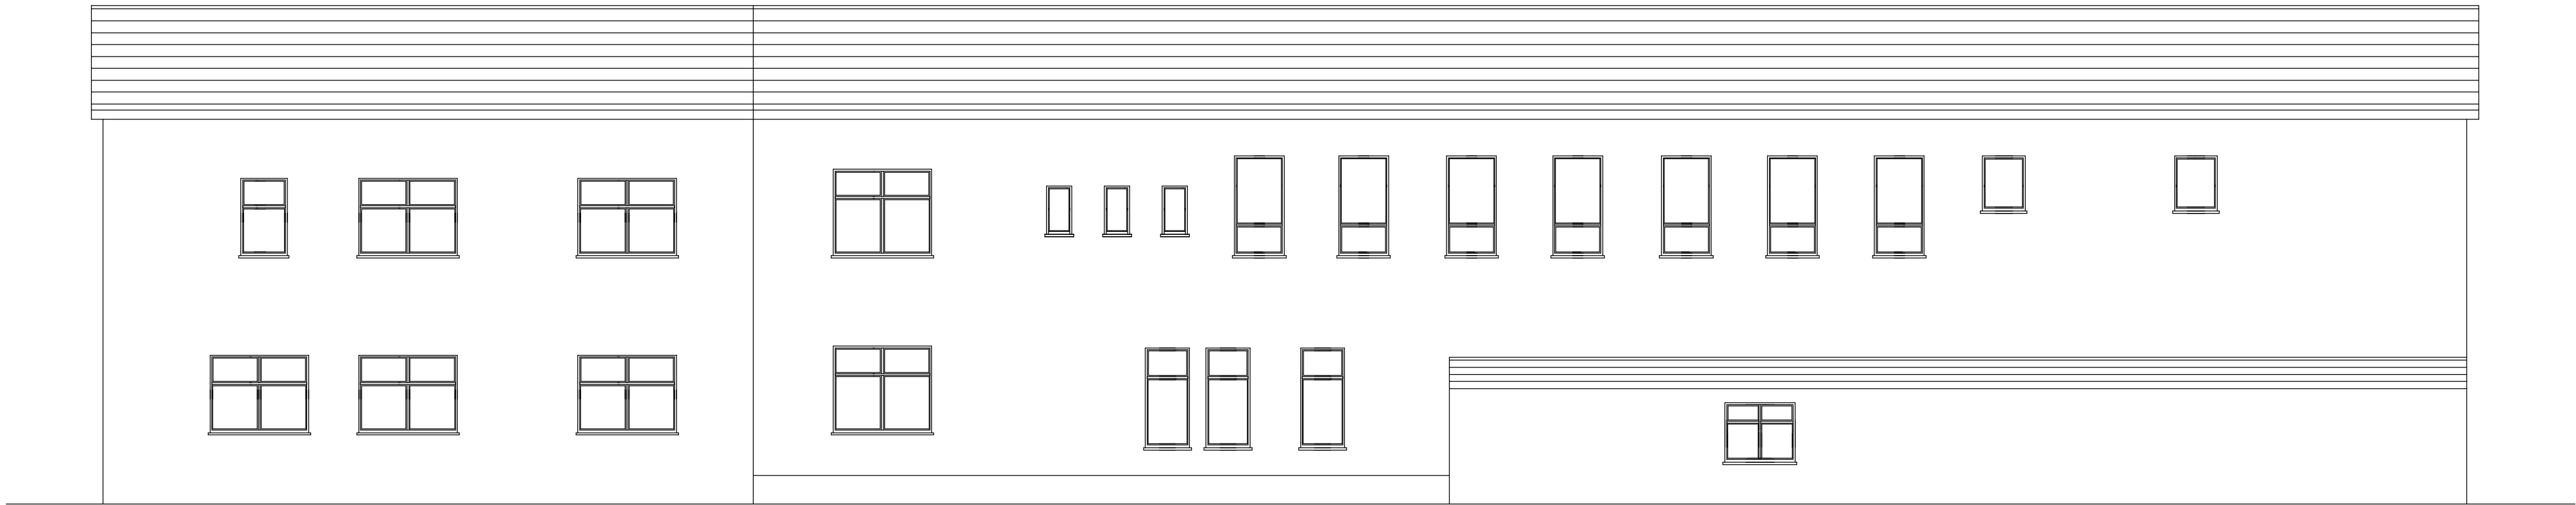


ANSICHT WEST

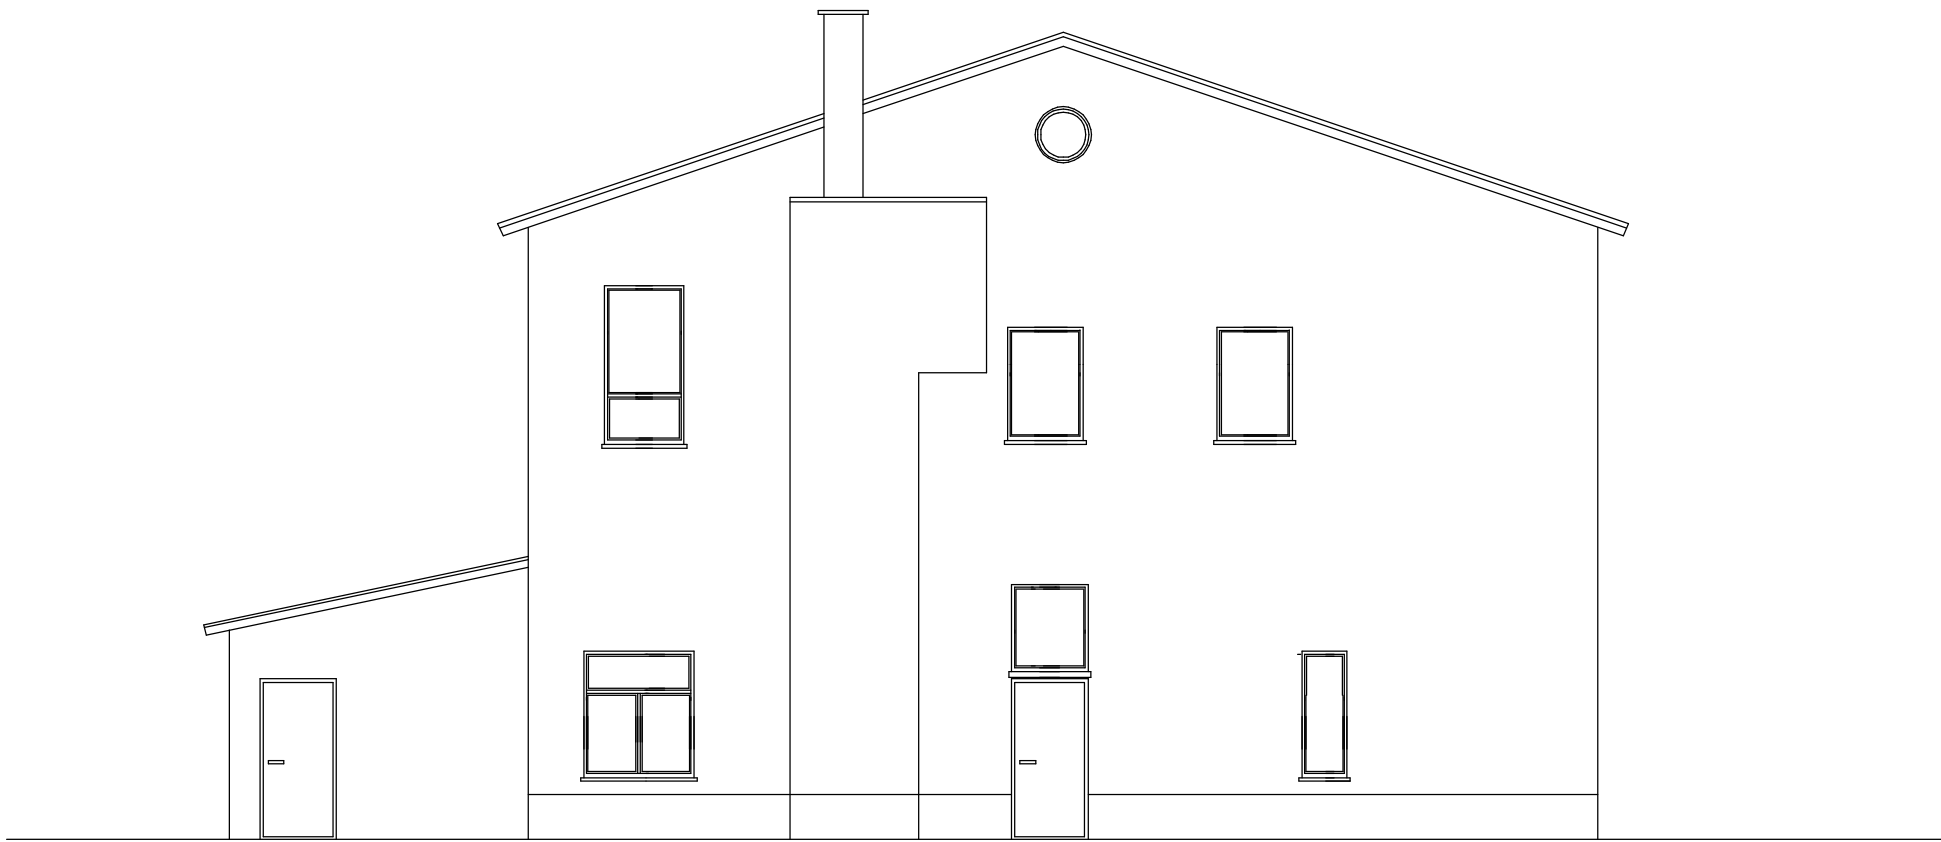


ANSICHT NORD

ANNE LANGHAMMER Dipl.-Ing. (FH) Freie Architektin Dipl.-Ing. Freie Innenarchitektin Ringelnatterweg 2, 06116 Halle/Saale Tel.: 0345/6846486			
BAUVORHABEN		UMNUTZUNG EHEM. DRUCKEREI ZUM BÜRHAUS	
		OBJEKT BERLINER STRASSE 191, 06116 HALLE/SAALE	
BAUHERR			BESTAND
RELAXDAYS GMBH, HERR MENZ BERLNER STRASSE 191 HALLE/SAALE 06116			ZEICHNUNG
GRÖSSE	DATUM	MASZTAB	ANSICHTEN NORD, WEST
DIN A2	19.03.2018	1:100	


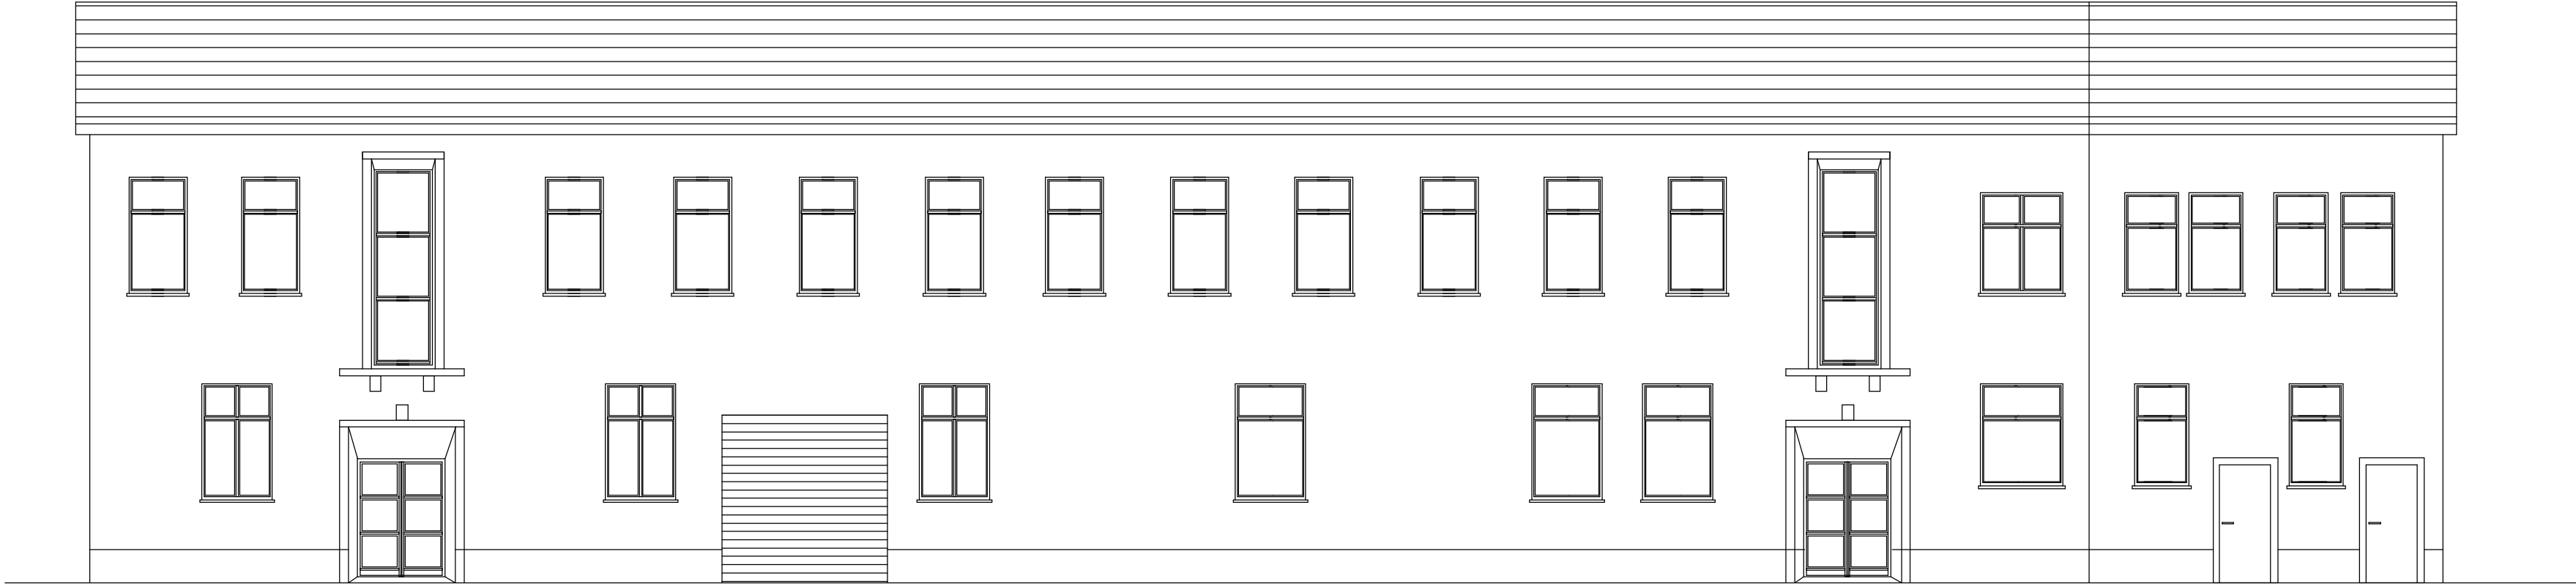


ANSICHT OST

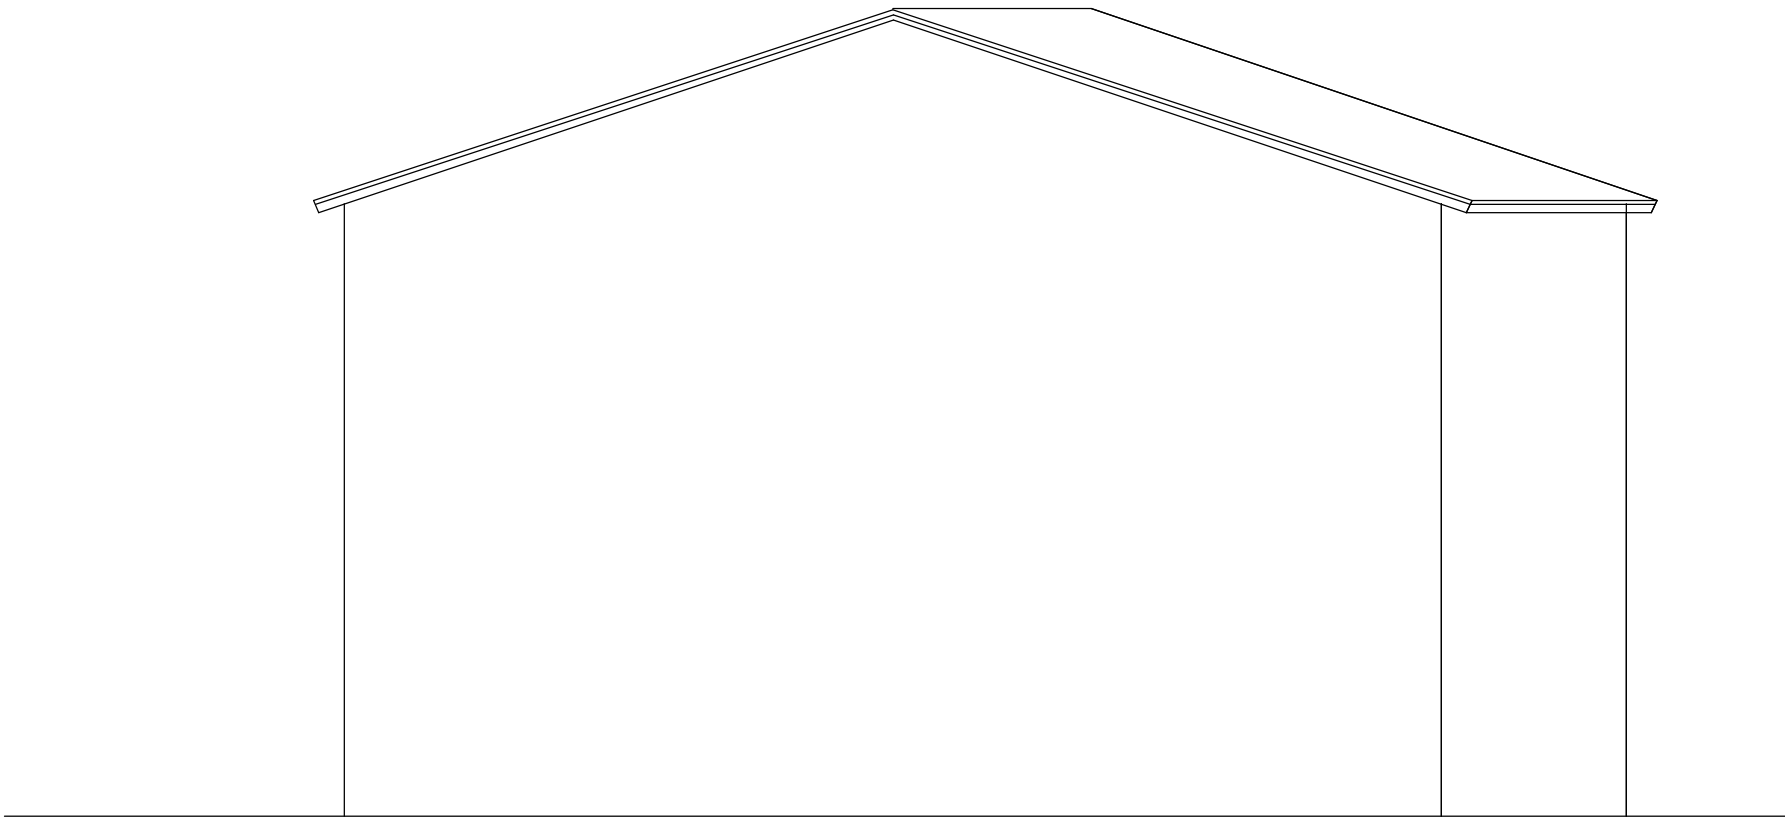

ANSICHT SUED

ANNE LANGHAMMER Dipl.-Ing. (FH) Freie Architektin Dipl.-Ing. Freie Innenarchitektin Ringelnatterweg 2, 06116 Halle/Saale Tel.: 0345/6846486			
BAUVORHABEN		UMNUTZUNG EHEM. DRUCKEREI ZUM BÜRHAUS	
		OBJEKT BERLINER STRASSE 191, 06116 HALLE/SAALE	
BAUHERR			BESTAND
RELAXDAYS GMBH, HERR MENZ BERLNER STRASSE 191 HALLE/SAALE 06116			ZEICHNUNG
GRÖSSE	DATUM	MASZSTAB	ANSICHTEN SUED, OST
DIN A2	19.03.2018	1:100	

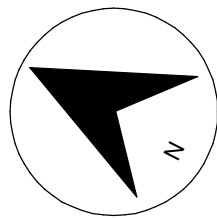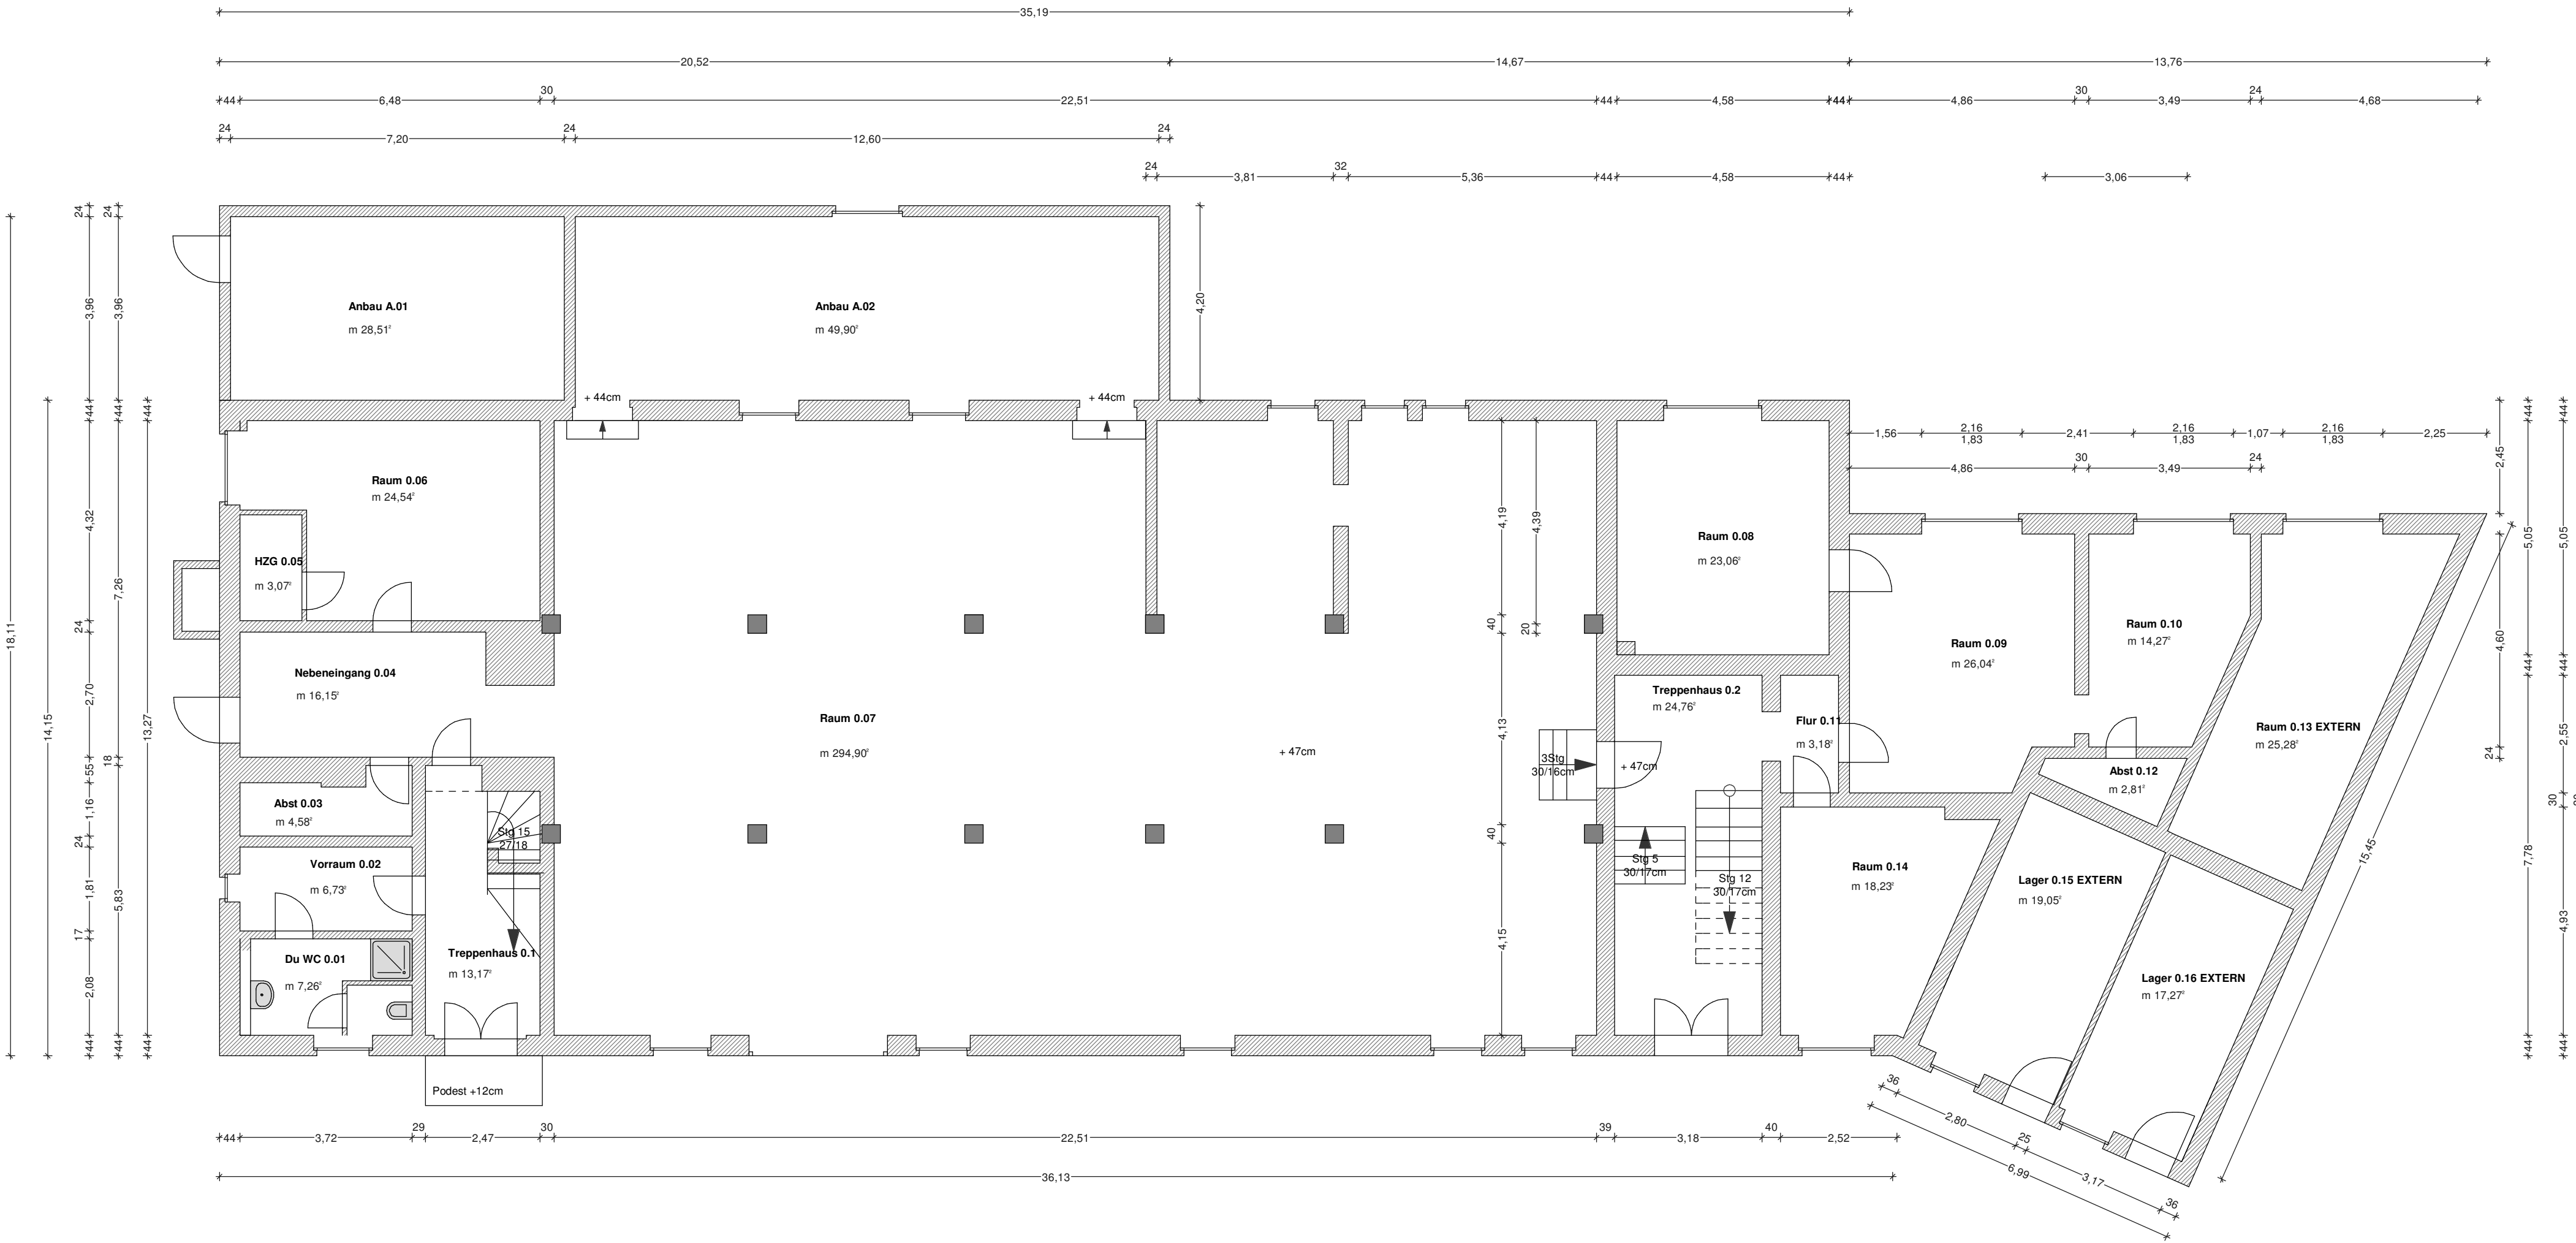

ANNE LANGHAMMER

Dipl.-Ing. (FH) Freie Architektin
Dipl.-Ing. Freie Innenarchitektin

Ringelnatterweg 2, 06116 Halle/Saale Tel.: 0345/6846486



BAUVORHABEN UMNUTZUNG EHEM. DRUCKEREI ZUM BÜRHAUS
OBJEKT BERLINER STRASSE 191, 06116 HALLE/SAALE

BAUHERR RELAXDAYS GMBH, HERR MENZ
BERLINER STRASSE 191
HALLE/SAALE 06116

BESTAND



ZEICHNUNG

GRUNDRISS ERDGESCHOSS

GRÖSSE
DIN A2

DATUM
19.03.2018

MASZSTAB
1:100

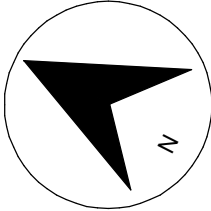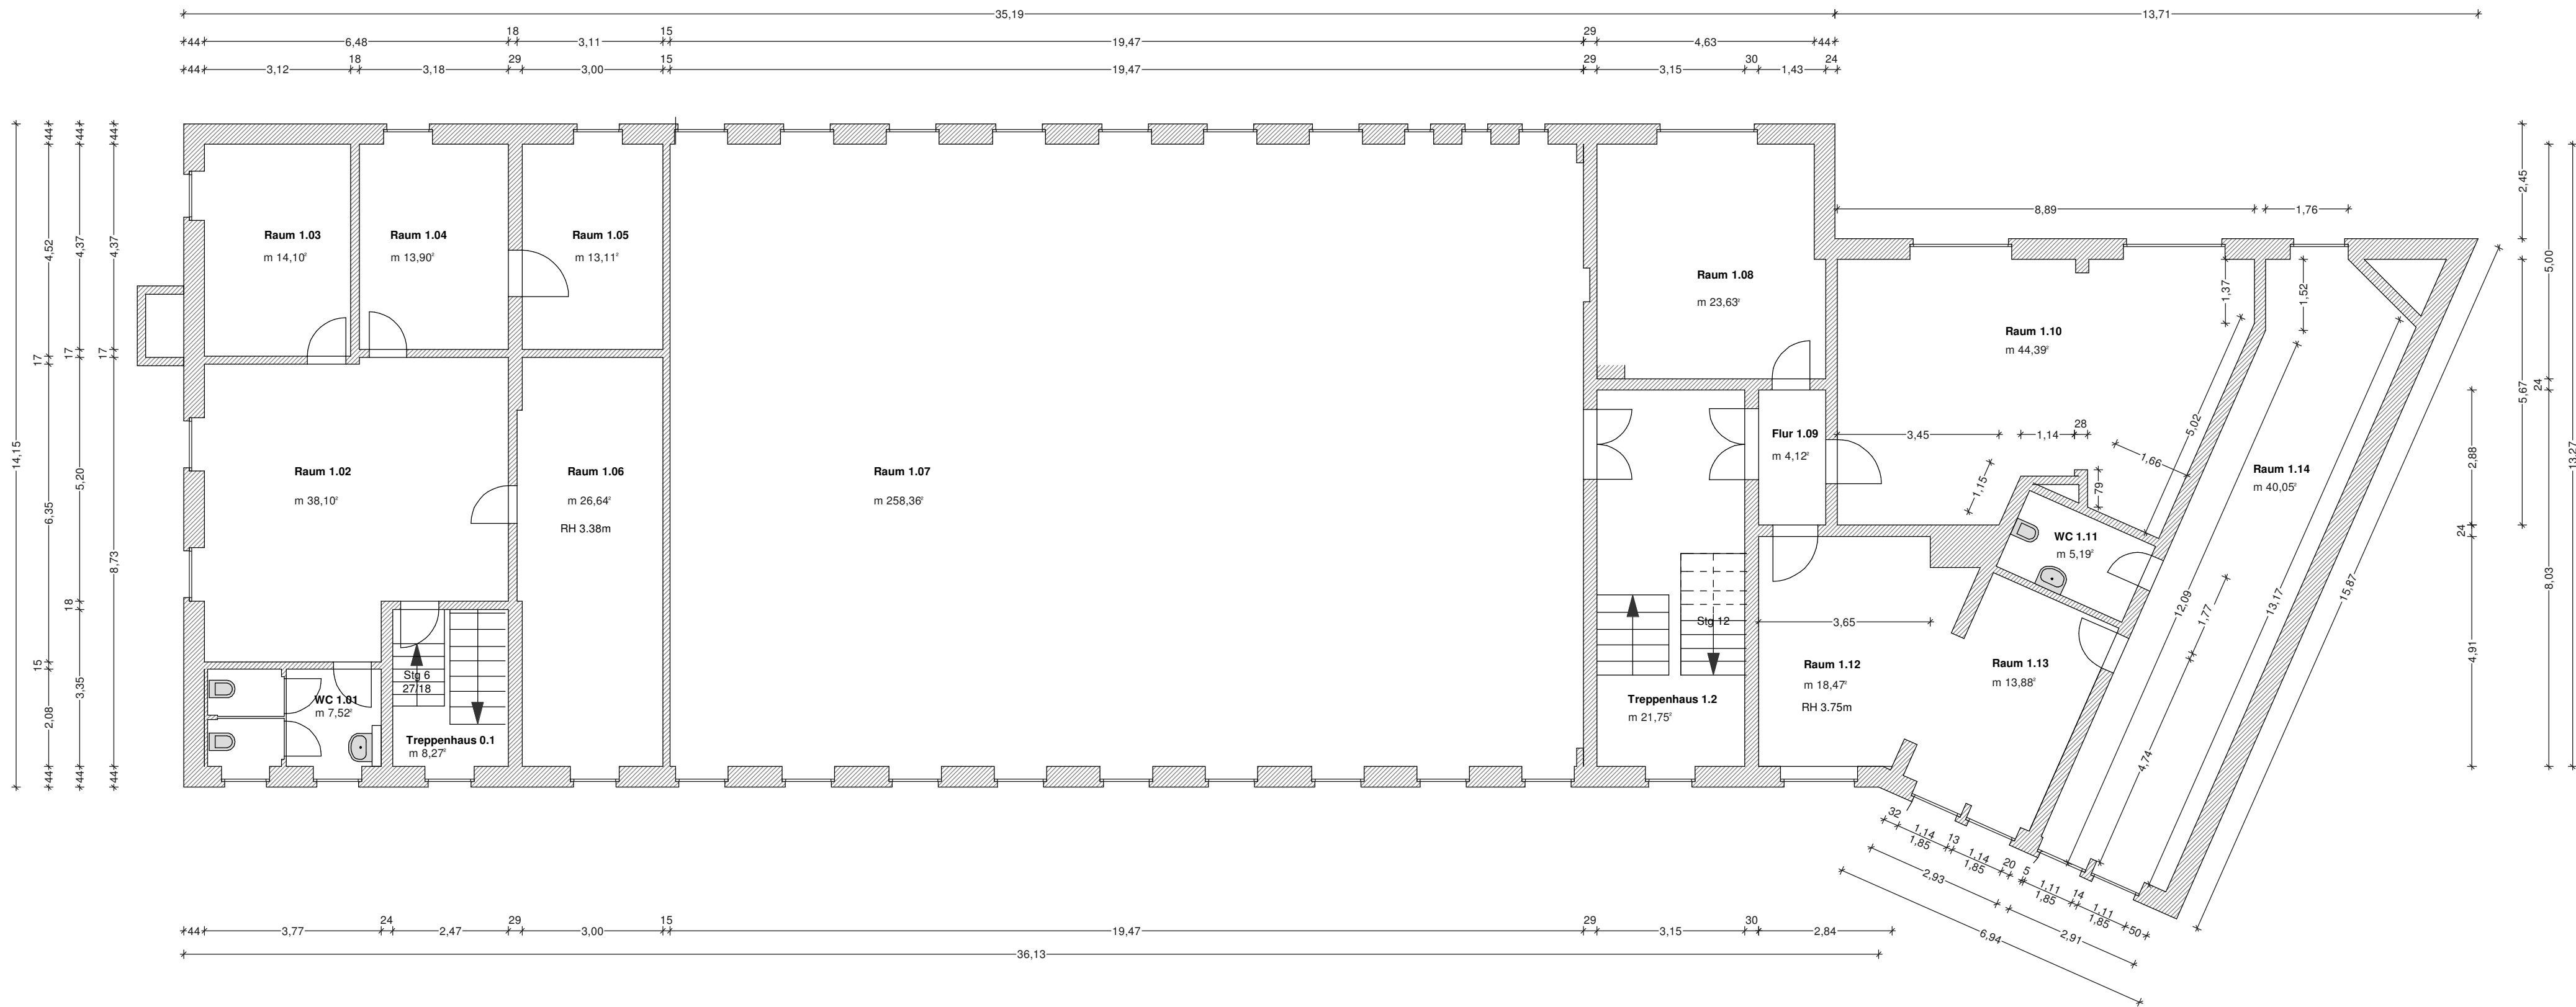

ANNE LANGHAMMER Dipl.-Ing. (FH) Freie Architektin Dipl.-Ing. Freie Innenarchitektin Ringelnatterweg 2, 06116 Halle/Saale Tel.: 0345/6846486					
BAUVORHABEN		UMNUTZUNG EHEM. DRUCKEREI ZUM BÜRHAUS			
		OBJEKT BERLINER STRASSE 191, 06116 HALLE/SAALE			
BAUHERR			BESTAND		
RELAXDAYS GMBH, HERR MENZ BERLINER STRASSE 191 HALLE/SAALE 06116			ZEICHNUNG		
GRÖSSE		DATUM	MASZTAB	GRUNDRISS DACHGESCHOSS	
DIN A2		19.03.2018	1:100		